



## PŮDORYS

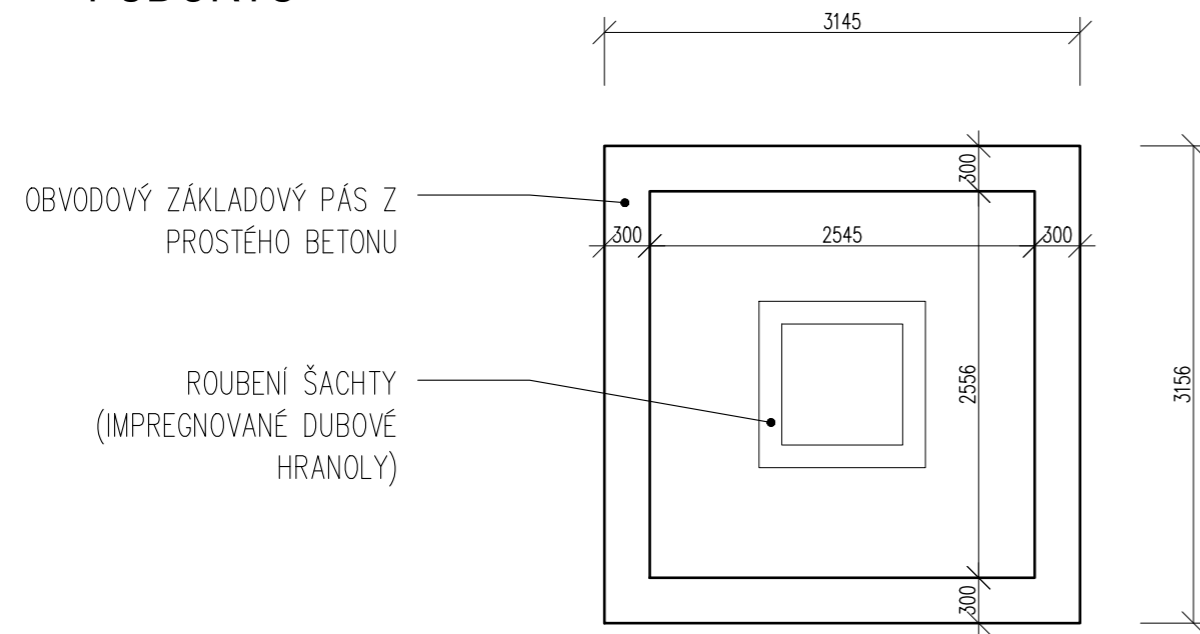

## PŘÍČNÝ ŘEZ VE SMĚRU SVAŽITOSTI TERÉNU

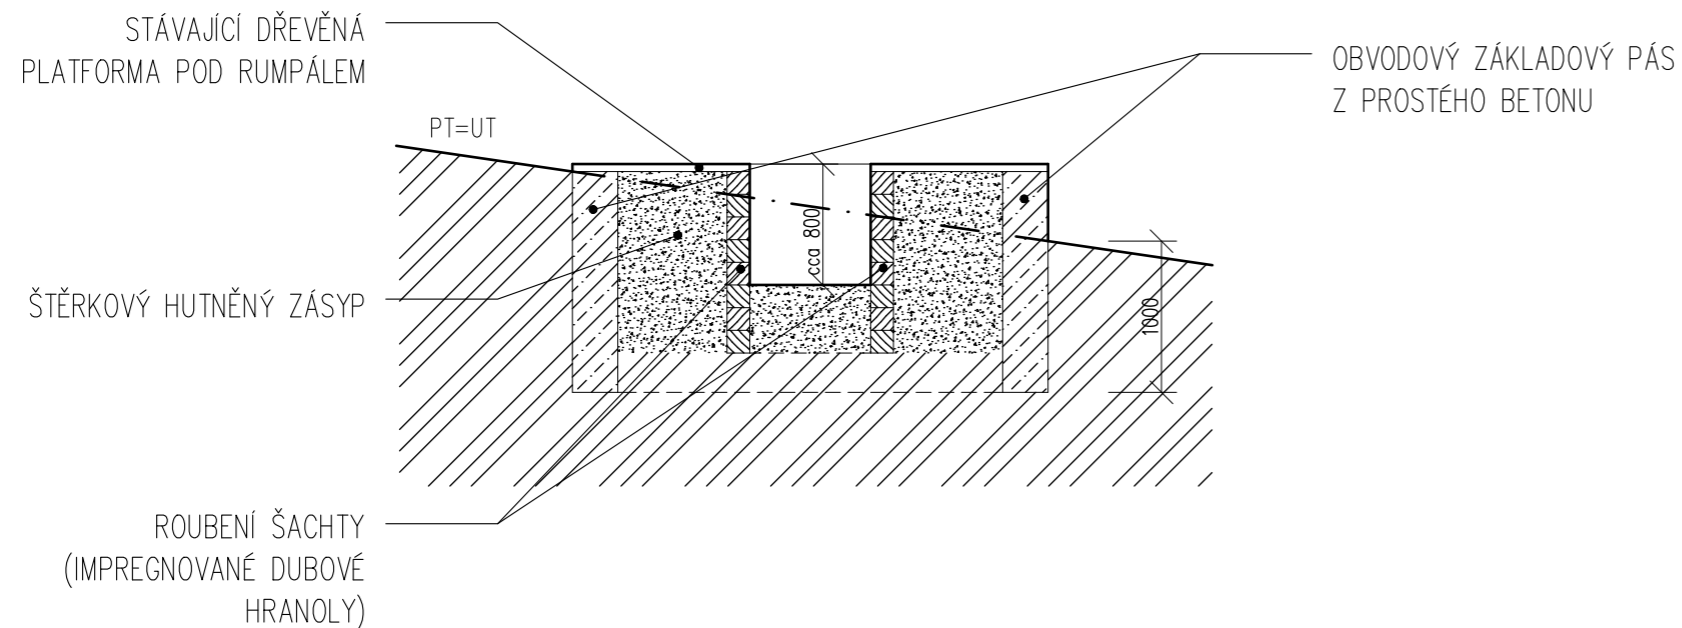

### LEGENDA MATERIÁLŮ

	ZÁKLADOVÁ BETONOVÁ KCE
	ŠTĚRKOVÝ HUTNĚNÝ ZÁSYP
	STÁVAJÍCÍ ZEMINA

### POZNÁMKA :

- STÁVAJÍCÍ RUMPÁL VČETNĚ DŘEVĚNÉ PLATFORMY BUDE OSAZEN NA ZHUTNĚNOU ŠTĚRKOVOU VRSTVU PROVEDENOU MEZI OBVODOVÉ ZÁKLADOVÉ PÁSY
- PŘESNOU POLOHU ZÁKLADOVÉHO OBVODOVÉHO PÁSU NUTNO URČIT NA STAVBĚ ! VYTYČENÍ ZÁKLADOVÉ KONSTRUKCE KONZULTOVAT S GP
- HLOUBKA ZALOŽENÍ CCA 1,2 m POD UPRAVENÝM TERÉNEM
- VÝŠKOVÉ OSAZENÍ BUDE URČENO NA STAVBĚ DLE STÁVAJÍCÍHO TERÉNU
- ZÁKLADOVÁ KONSTRUKCE BUDE PROVEDENA Z PROSTÉHO POHLEDOVÉHO BETONU – C30/37 XC4 XF3 XA1 MAX. PRŮSAK 50 mm DLE ČSN EN 12 390–8, PB2 DLE SPECIFIKACE TP ČBS 03.
- PŘED ZAHÁJENÍM VÝKOPOVÝCH PRACÍ BUDOU VYTÝČENY VEŠKERÉ INŽENÝRSKÉ SÍTĚ VEDOUcí PO STAVEBNÍ PARCELE. POLOHA ZÁKLADOVÉ KCE BUDE PŘÍPADNĚ UPRAVENA NEBO BUDOU PROVEDENY PROSTUPY ZÁKLADOVOU KONSTRUKCÍ. INŽENÝRSKÉ SÍTĚ POD ZÁKLADOVOU KONSTRUKCÍ BUDOU UMÍSTĚNY DO CHRÁNIČKY
- PO CELOU DOBU VÝSTAVBY BUDE ZÁKLADOVÁ SPÁRA CHRÁNĚNA PŘED NEPŘÍZNIVÝMI KLIMATICKÝMI VLIVY DLE ČSN 73 1001
- PARAMETRY ZÁKLADOVÝCH KONSTRUKCÍ BUDOU DOŘEŠENY DLE GEOLOGICKÉHO PODLOŽÍ
- VEŠKERÉ ROZMĚRY NUTNO OVĚŘIT NA STAVBĚ !
- DŘEVĚNÁ ROUBENÁ KCE VYMEZUJÍCÍ ŠACHTU MEZI ZÁKLADY BUDE IMPREGNOVÁNA (OCHRANA DŘEVA PRO TŘÍDU OHROŽENÍ 4. DLE ČSN EN 335). ROZMĚRY ŠACHTY BUDOU UPŘESNĚNY GP

ATELIÉR KROČÁK - ARCHITEKT * RIEGROVA 20 * 37001 ČESKÉ BUDĚJOVICE				tel.: +420 387 319 066	
Investor: Město Rudolfov, Hornická 11/1, 373 71 Rudolfov				e-mail: atelierkrocak@volny.cz	
Akce : VENKOVNÍ EXPOZICE HORNICKÉ MUZEUM RUDOLFOV				Vyhotoveno :	
Výkres : SCHÉMA OSAZENÍ PRVKU Č. 4 (RUMPÁLU)					
Autor návrhu : Ing. arch. Jaromír Kročák		Zodpovědný projektant : Ing. arch. Jaromír Kročák		Vypracoval : Ing. Josef Fugl	
Číslo zakázky : 15-424-DPS	Stupeň : DPS	Měřítko : M 1:50	Datum : ČERVEN 2015	Formát : 2xA4	Číslo výkresu : 04