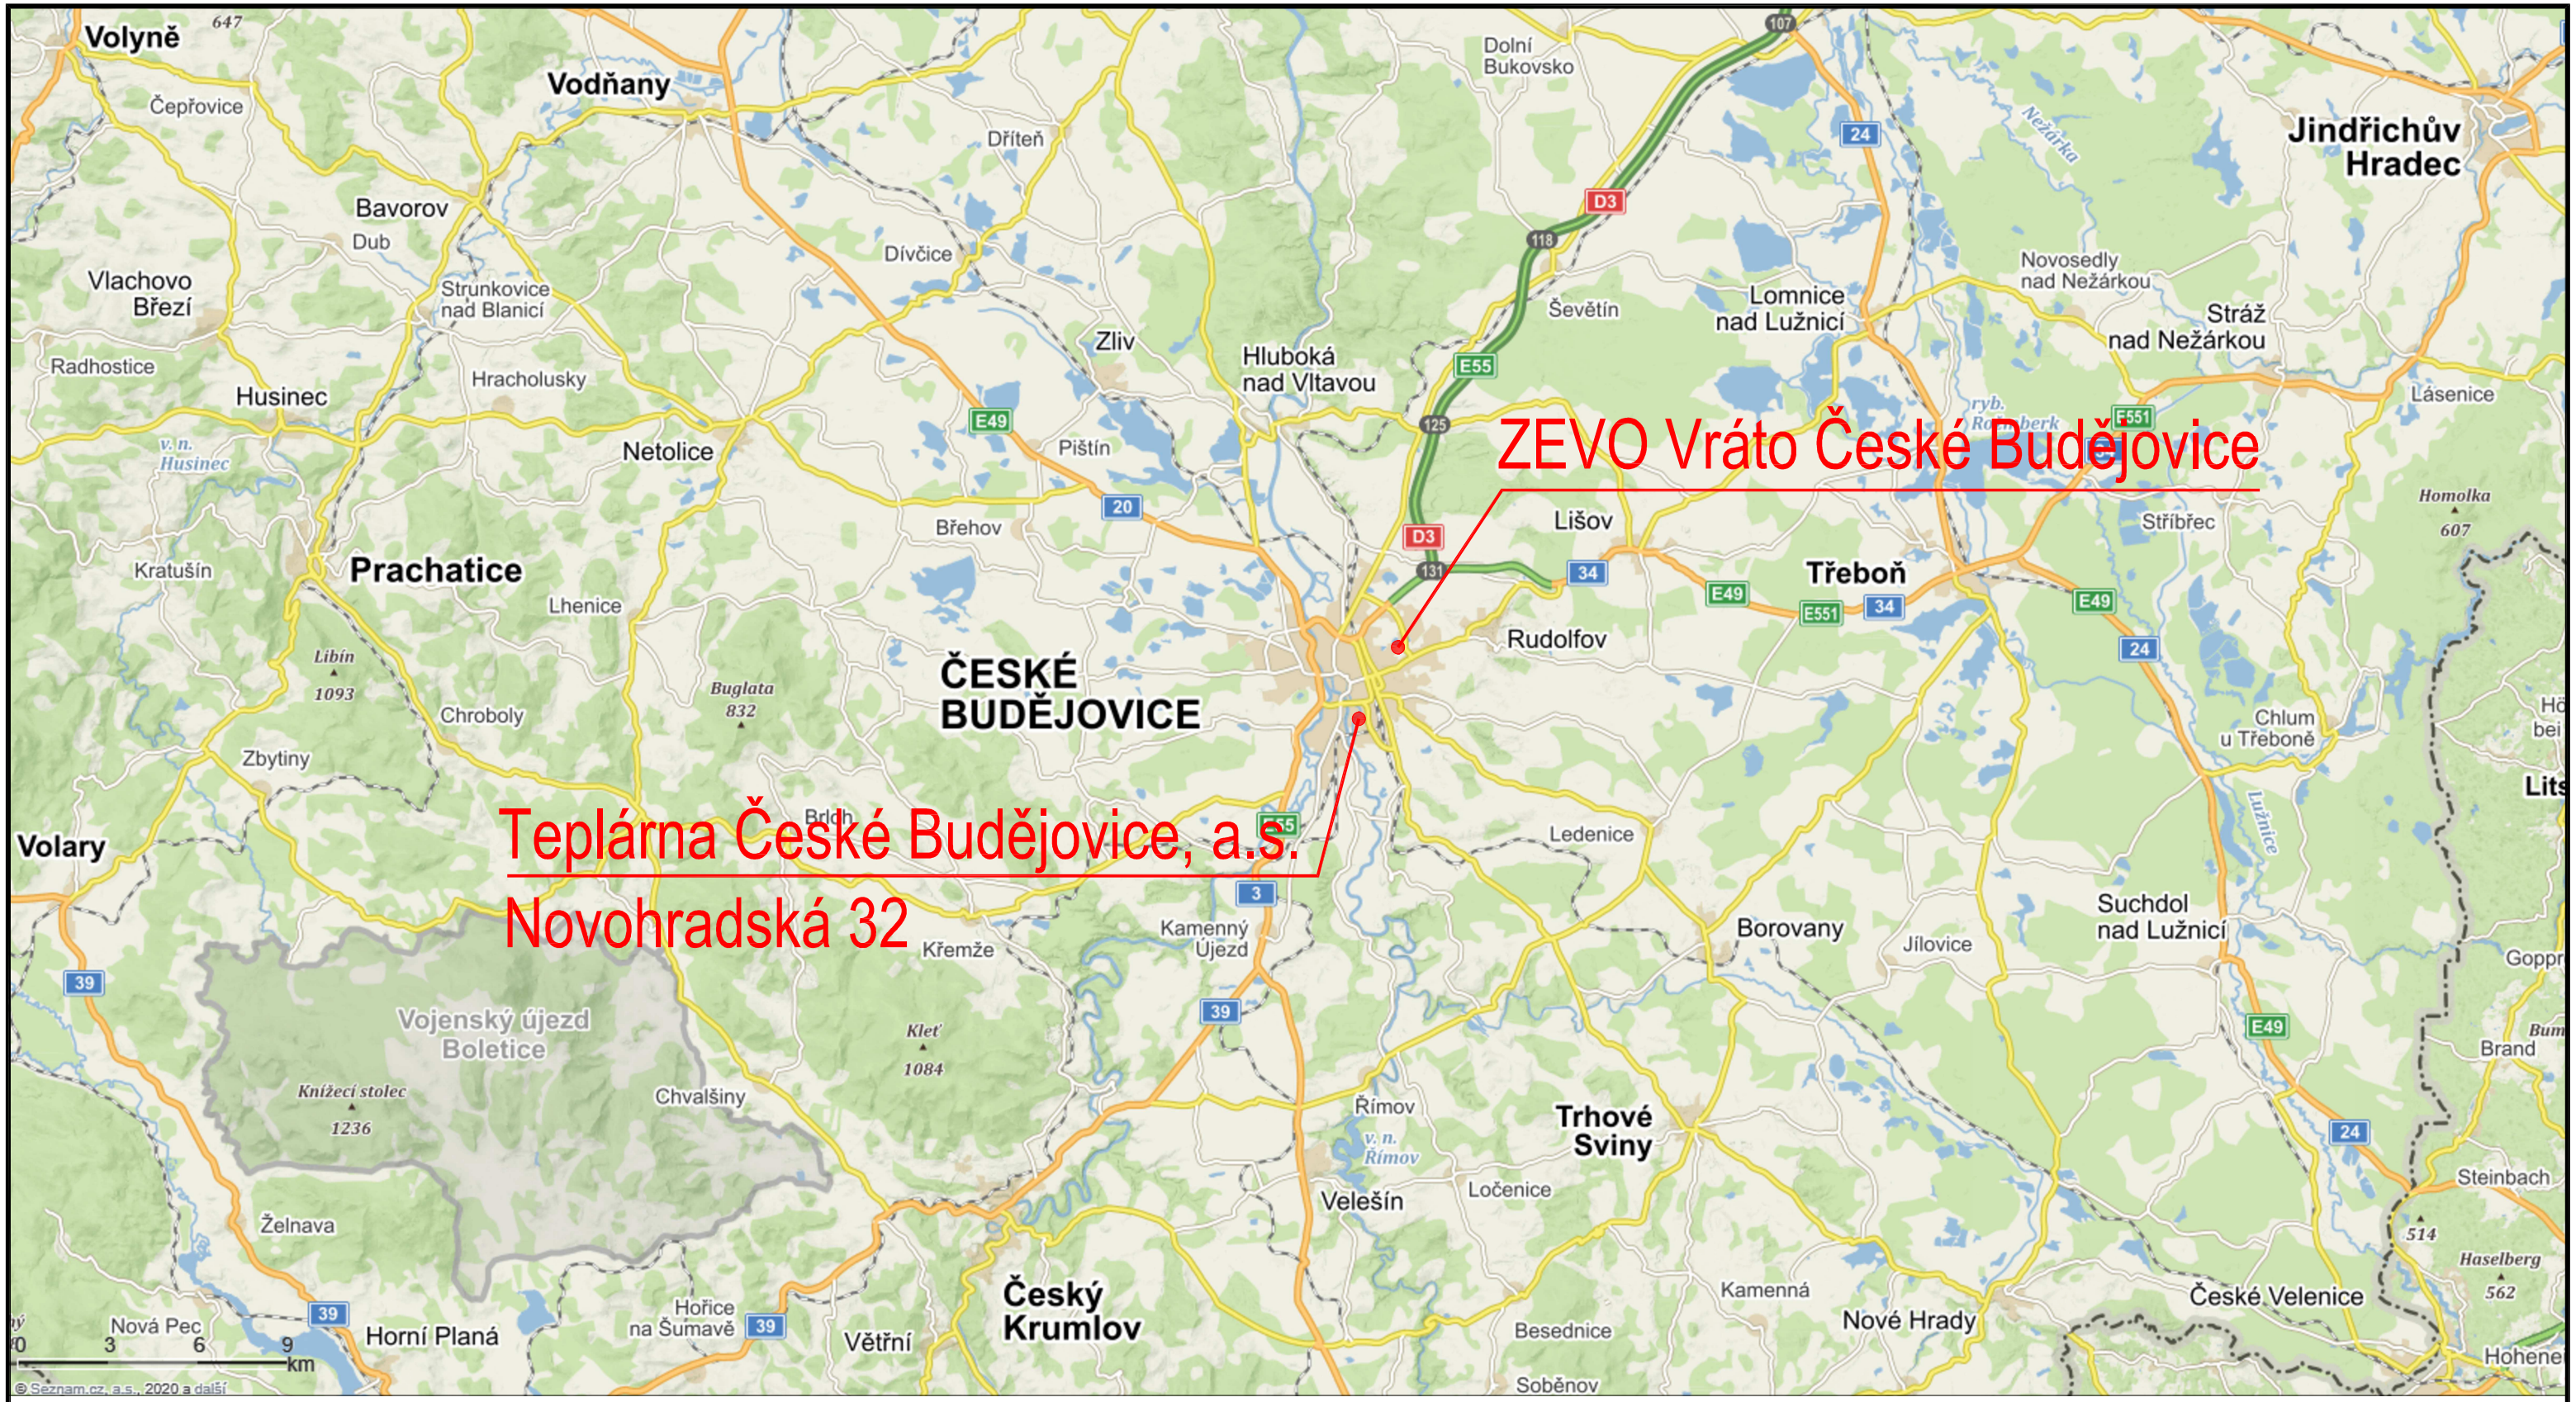



±0,000 = 402,50 Balt p.v.

| Rev. | Datum / Date | Předmět revize / Revision specification | Status | Navrhl Designed | Koordinoval Coordinated | Schválil Approved by |
|---|---|---|---|---|---|---|
| 0 | 01/2021 | – | – | R. Vobor. | R. Vobor. | L. Pilař. |

Generální projektant / Leading designer: CHEMOPRAG

Investor: Teplárna České Budějovice, a.s.

| | |
|---|---|
| Navrhl / Designed by: | R. Vobořník |
| Kontroloval / Checked by: | Ing. M. Haškovec |
| Koordinoval / Coordinated by: | R. Vobořník |
| Schválil / Approved by: | Ing. L. Pilařová |

Projekt (SO) / Project (section): ZEVO Vráto České Budějovice

Výkres: / drawing: **SITUACE ŠIRŠÍCH VZTAHŮ**

Část projektu / Project section: **H2. MAPY A SITUACE**

Č. kopie Copy No.

P. kopií No copies

| | |
|---|---|
| FORMÁT / SIZE: | 2xA4 |
| DATUM / DATE: | 01/2021 |
| STUPEŇ PD / PD PHASE: | EIA |
| MĚŘÍTKO / SCALE: | – |
| ARCH. ČÍSLO / DRAWING No.: | PŘÍLOHA č. 2.1 |
| REV. | 0 |