

PŘÍČNÝ SKLON

POLYGON



NIVELETA

TERÉN

SROVNÁVACÍ ROVINA 490,00
STANIČENÍ/km/

ČÍSLA ŘEZŮ
VZDÁLENOST PŘÍČNÝCH ŘEZŮ

SMĚROVÉ POMĚRY

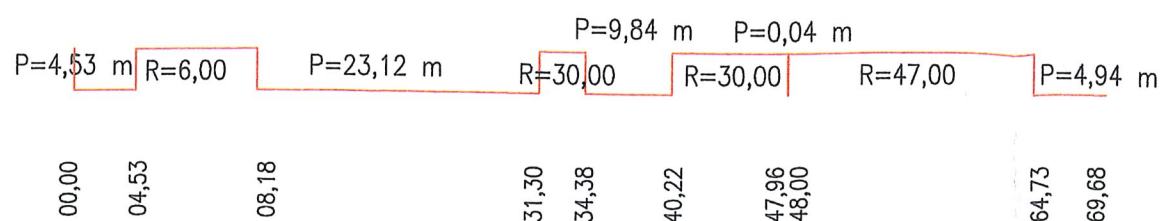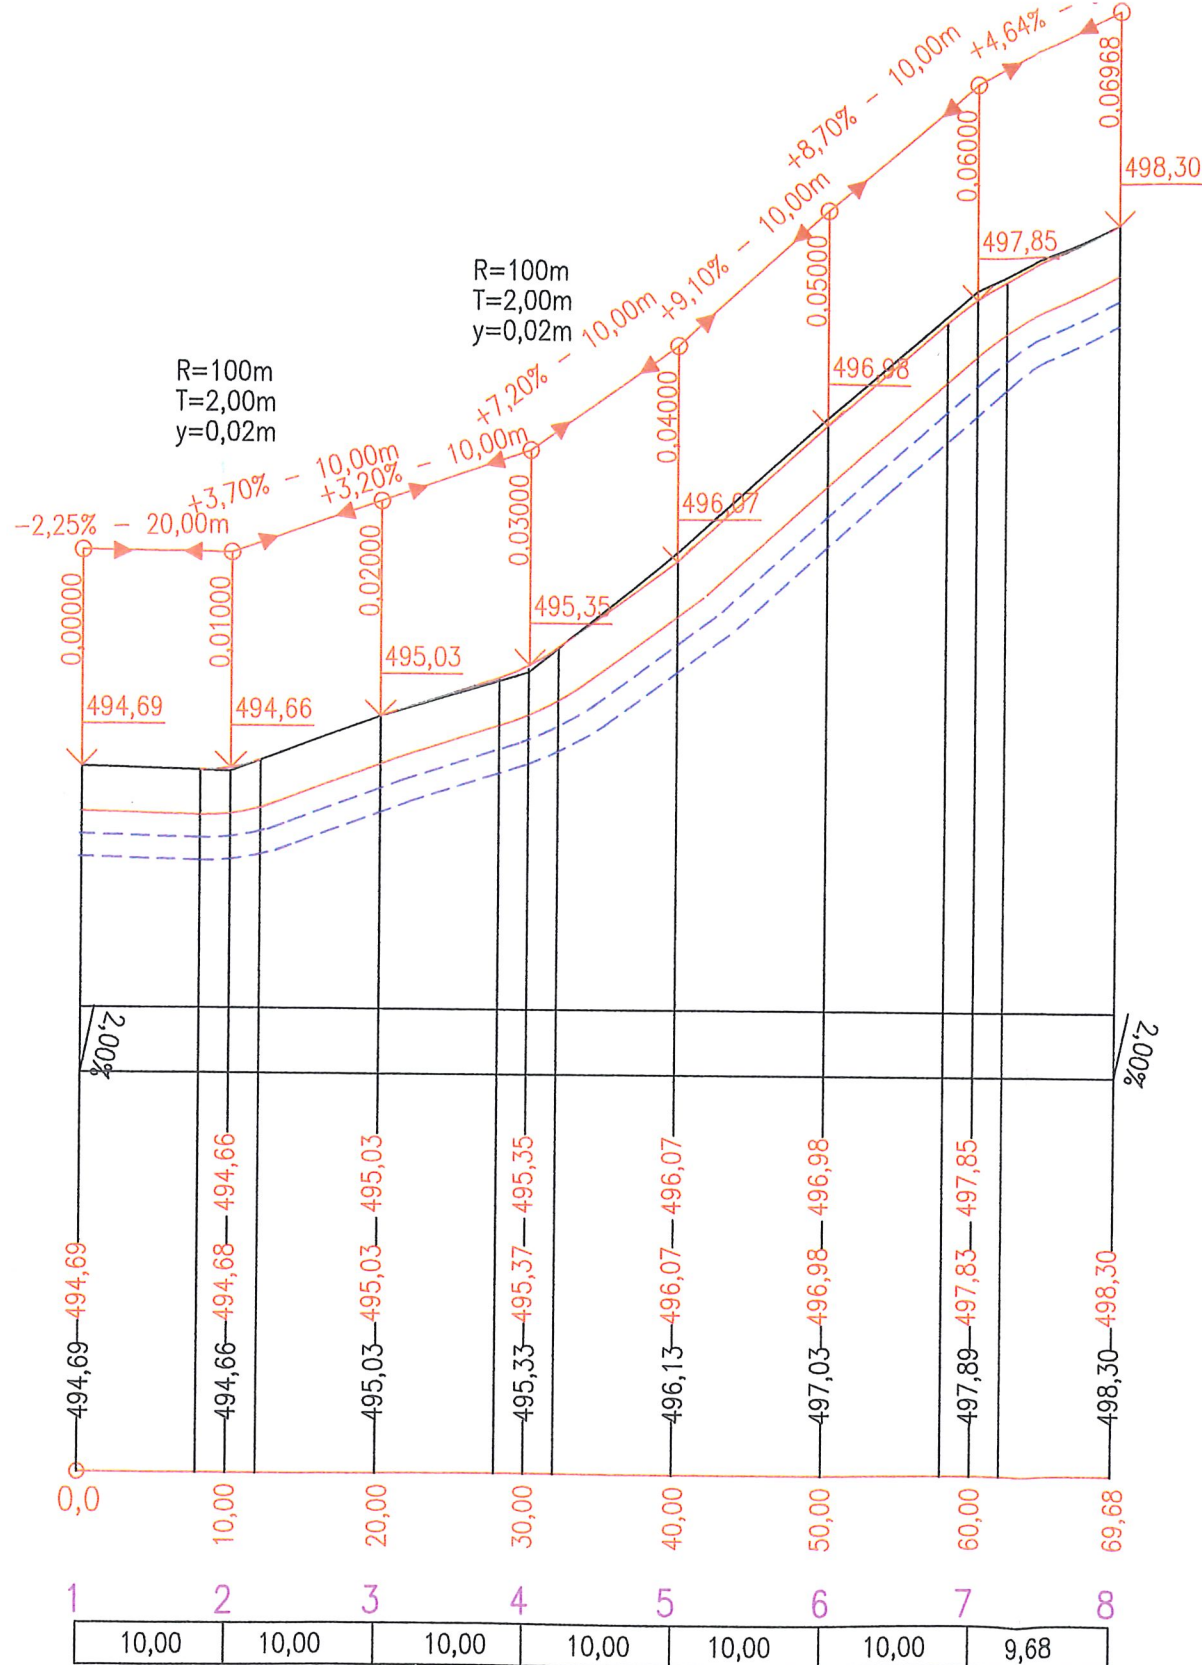

2

Vypracoval	Zodp. projektant Ing. Lukš	Tech. kontrola	Ing. Pavel Lukš PaKK - projektová a konstrukční kancelář Kodetka, Severní 125 373 71 Hlinceva Hora
Kreslil			
Investor	Město Rudolfov Ke Strážnici 760/1,373 71 Rudolfov		formát
Akce	Rekonstrukce části chodníku v Třeboňské ulici podél silnice II/634 v městě Rudolfov k.ú. Rudolfov		datum 08/2020
			účel ohlášení
			č. zakázky 2016
			č. kopie
Obsah výkresu Podélný profil		archivní č.	Měřítko 1:500/50
			Č. výkresu D.1.1.2.b)