


125/2

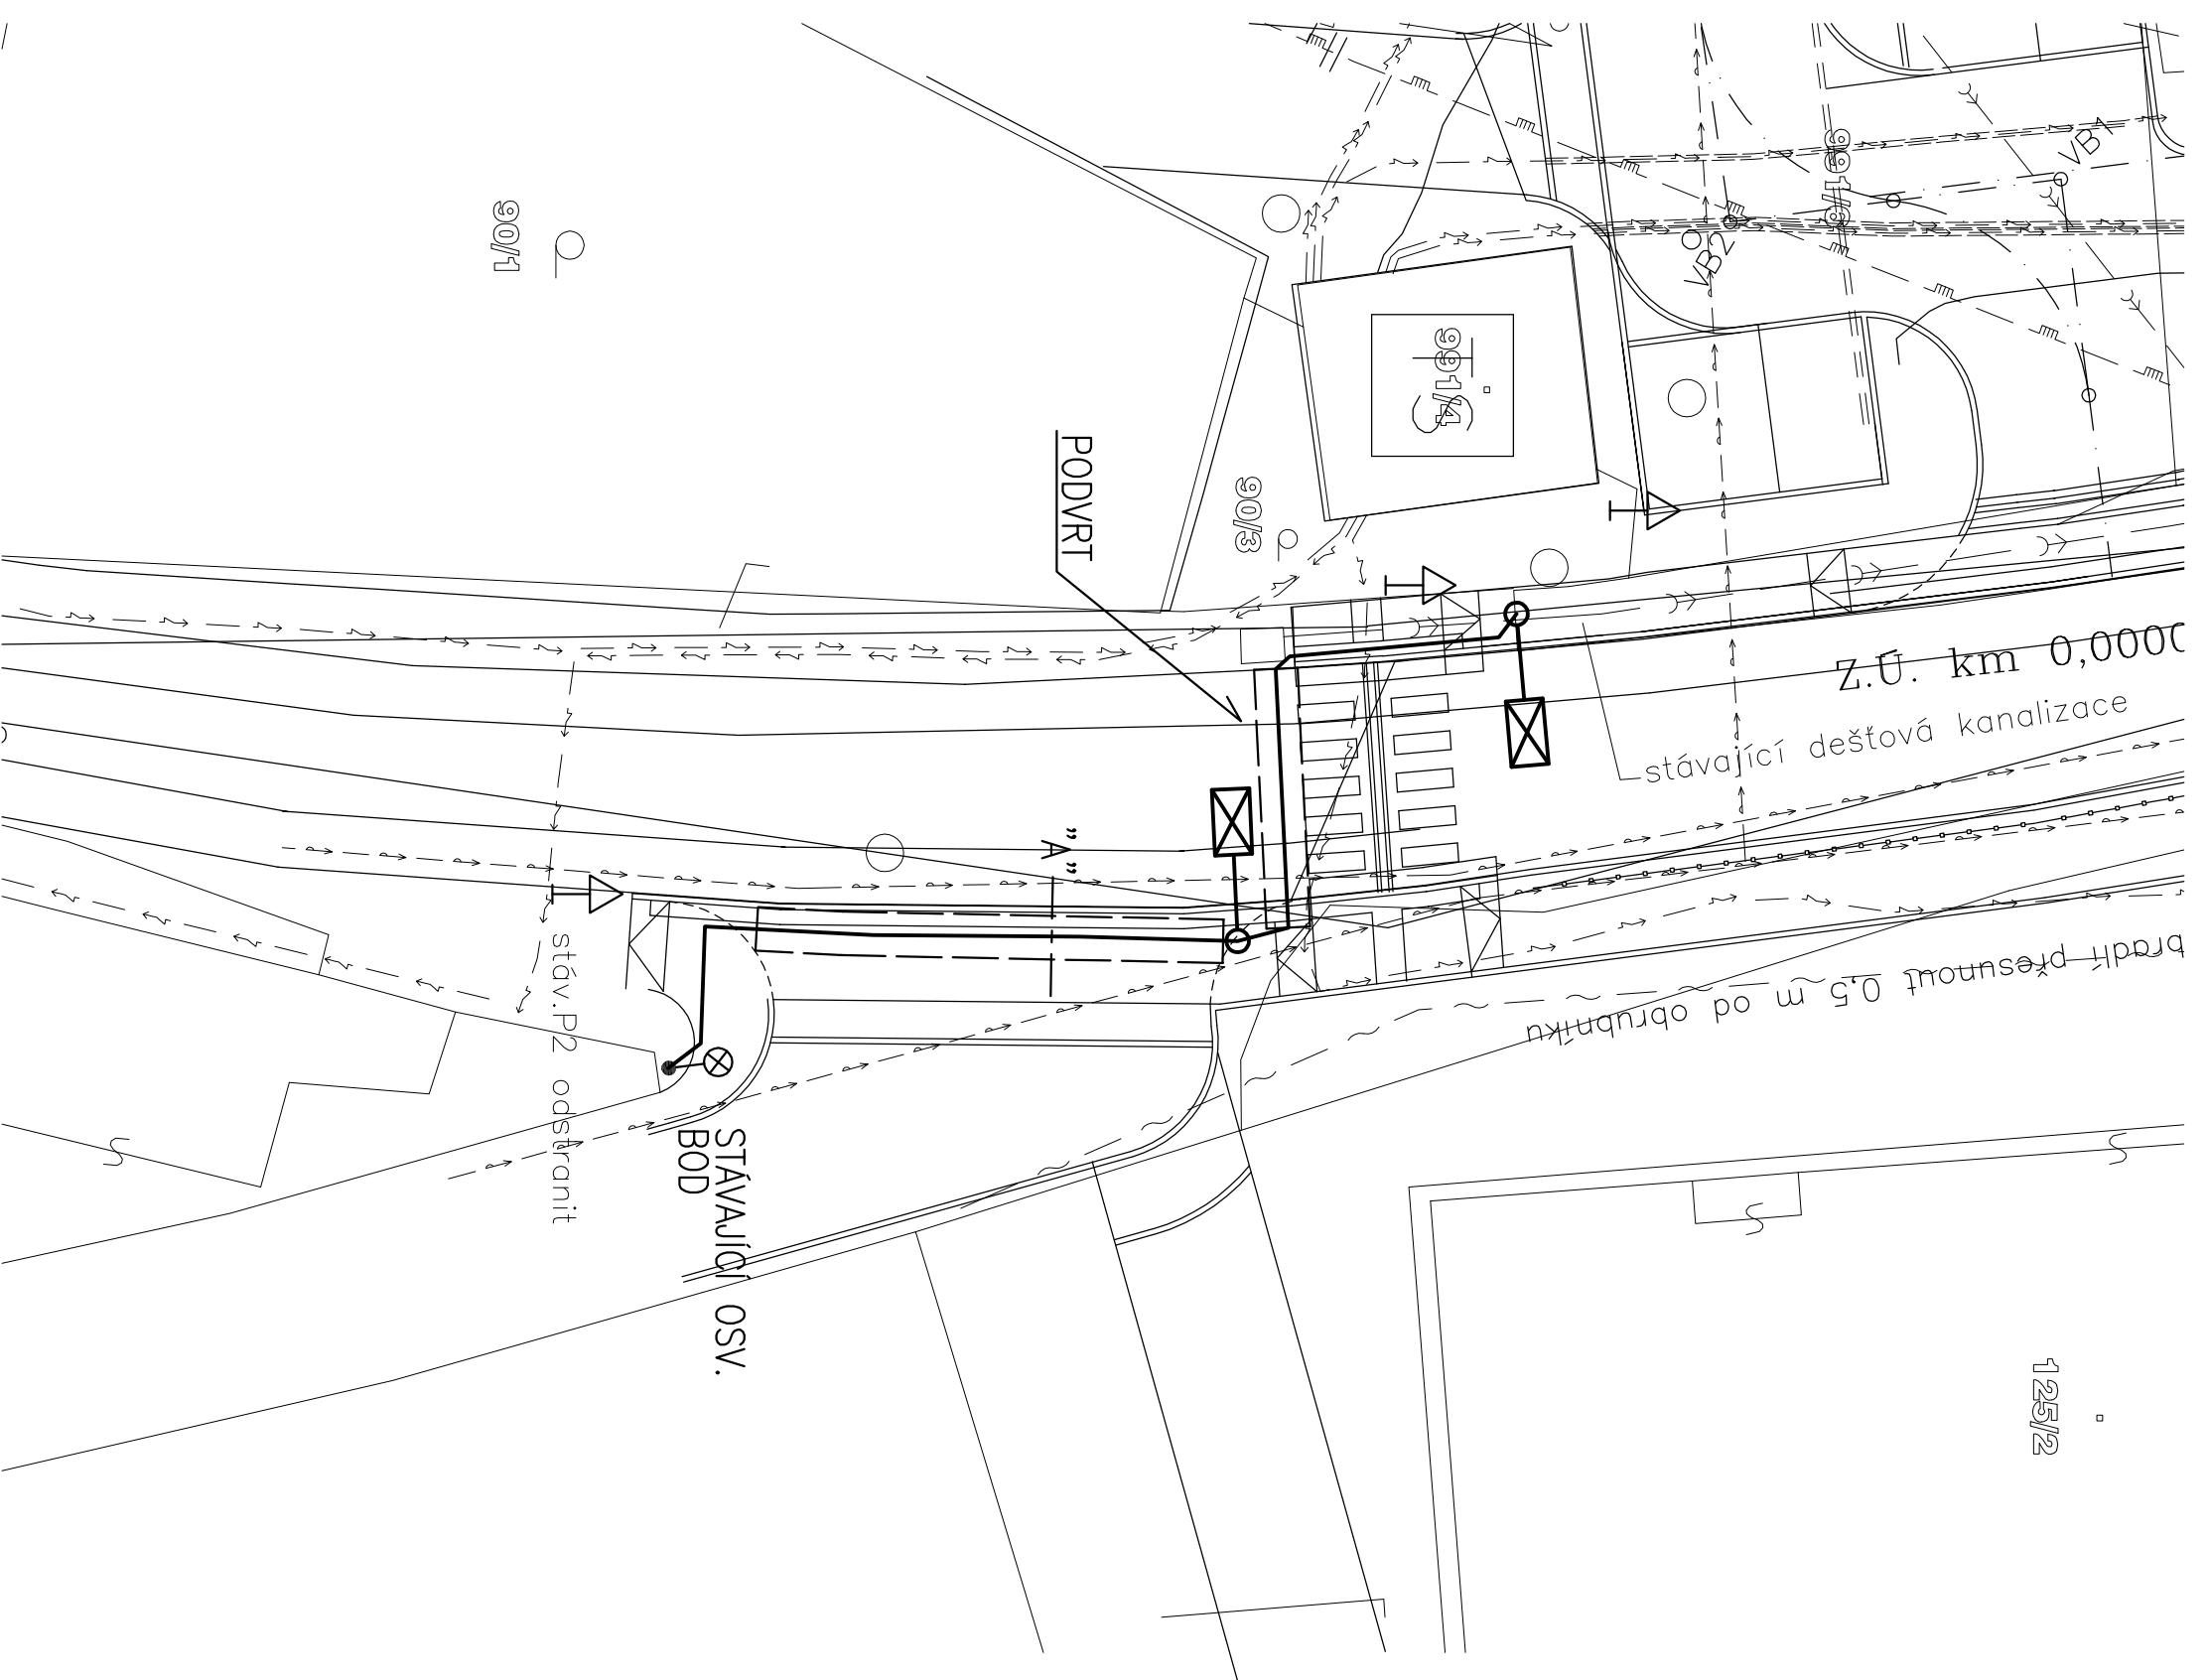

LEGENDA:

- NOVÝ KABEL VO CYKY 4x10
 SOUBĚŽNĚ ULOŽEN FeZn 30/4
 OSVĚTLŮVACÍ BOD HELLUX IWU Z 131/150W asym P Zebra
 NA STOŽÁRU PC 6-159/133/114 ŽAR.ZIN.
 A VÝLOŽNÍKU PDC 1-3000/114

VEŘEJNÉ OSVĚTLENÍ

Zodp. projektant	Projektant	Vypracoval	ELEKTRO Sobíšek SOBÍŠEK JOSEF 370 01 Č. Budějovice, Čechova 59 IČO: 13 49 50 03	
JOSEF SOBÍŠEK	JOSEF SOBÍŠEK	MARTIN VAŇAS		
Investor	město RUDOLFOV, Hornická 1/11, Rudolfov 373 71	Čís. zakázky		065/2014
Akce	ROZŠÍŘENÍ PARKOVACÍCH STANÍ U SPORTOVNÍ HALY k.á. RUDOLFOV		Formát	2A4
			Datum	8/2014
			Stupeň	JP
			List/Listů	—
Příloha	SITUACE		Měřítko	1:200
			Výkres č.	E1