

RUDOLFOV - KANALIZACE

ODVEDENÍ DEŠŤOVÝCH VOD Z AREÁLU HŘBITOVA

SITUACE


1: 1 000

1005/11



LEGENDA

- DEŠŤOVÁ KANALIZACE - NÁVRH
- LINOVÉ ODVODNĚNÍ - NÁVRH
- DEŠŤOVÁ KANALIZACE - STAV
- JEDNOTNÁ KANALIZACE - STAV
- SPLAŠKOVÁ KANALIZACE - STAV

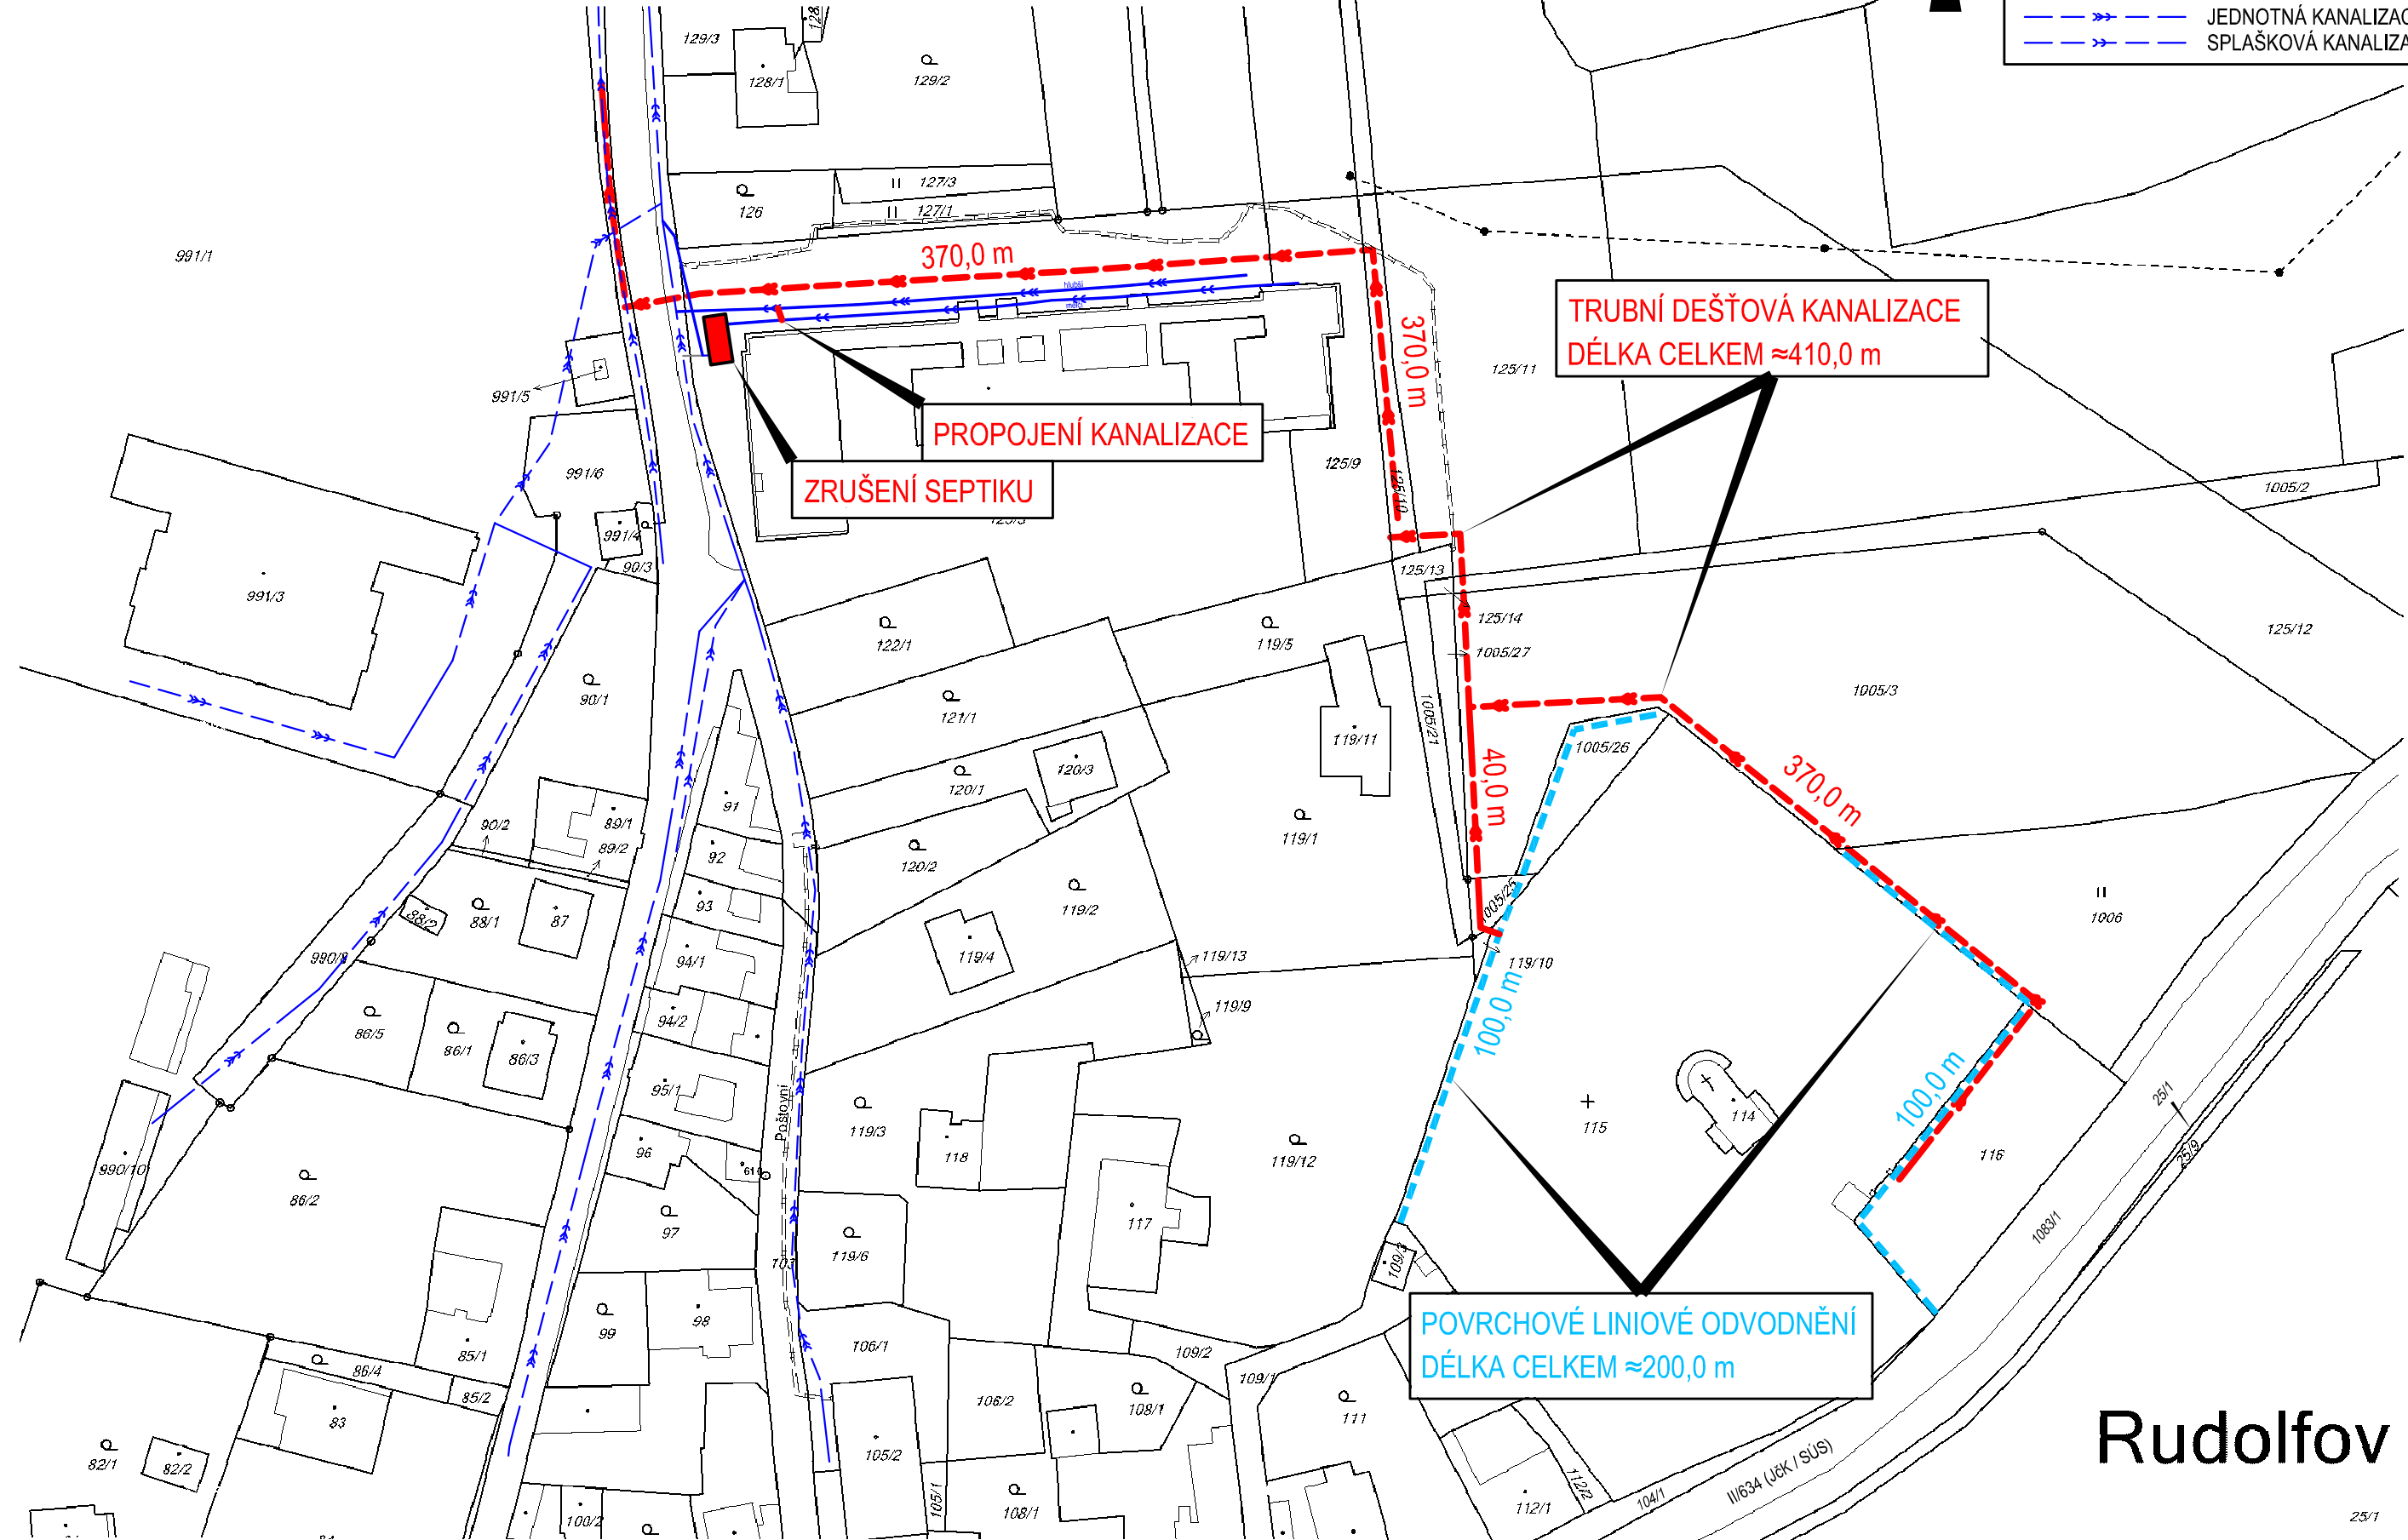

TRUBNÍ DEŠŤOVÁ KANALIZACE
DĚLKA CELKEM $\approx 410,0$ m

PROPOJENÍ KANALIZACE
ZRUŠENÍ SEPTIKU

POVRCHOVÉ LINOVÉ ODVODNĚNÍ
DĚLKA CELKEM $\approx 200,0$ m

Rudolfov