




VEŘEJNĚ ZASEDÁNÍ - 144 + 32 míst

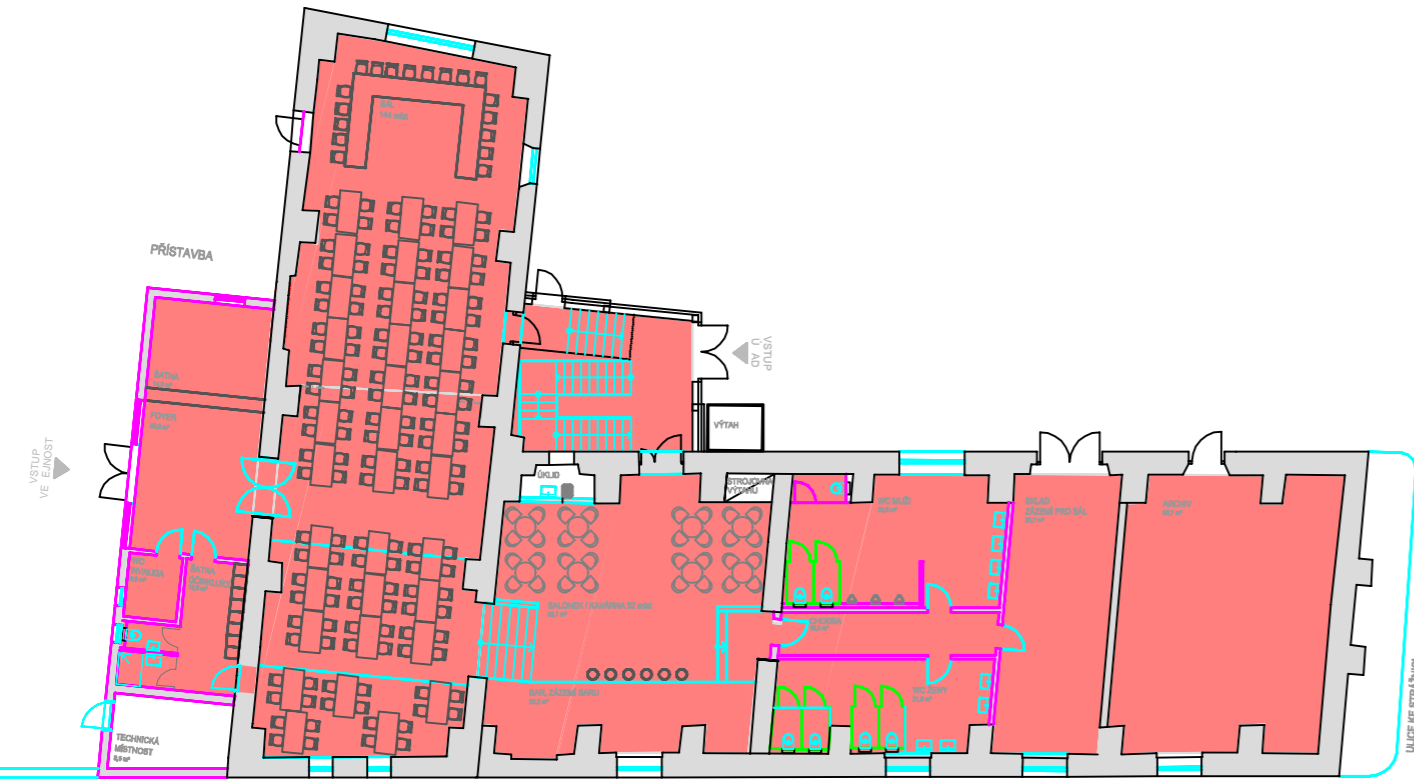


KOMERČNÍ AKCE DVA SÁLY SAMOSTATNĚ - 84 + 80 + 32 míst

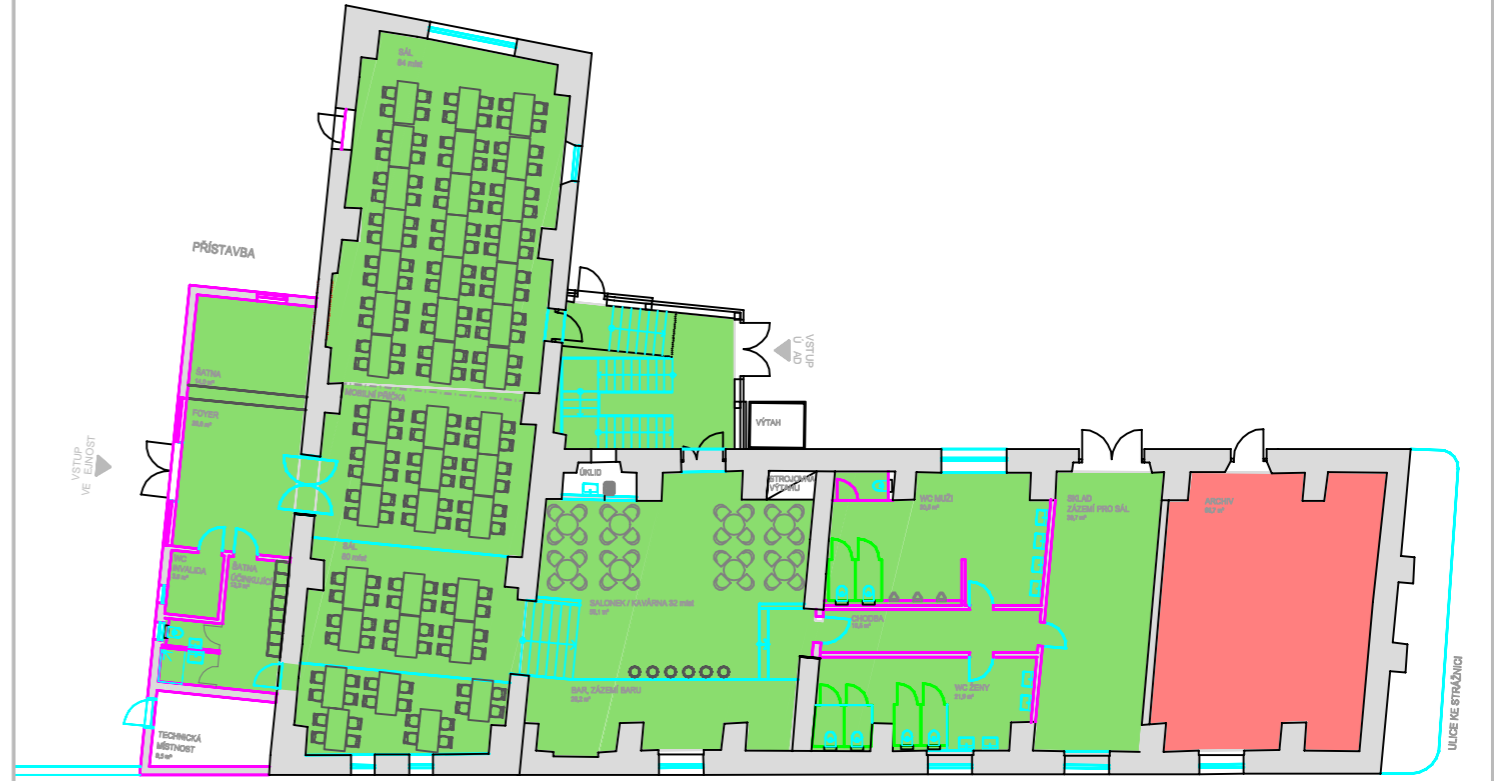

JEDNÁNÍ, PŘEDNÁŠKA - 80 + 32 míst / DĚTSKÝ ZÁJMOVÝ KROUŽEK - 48 míst

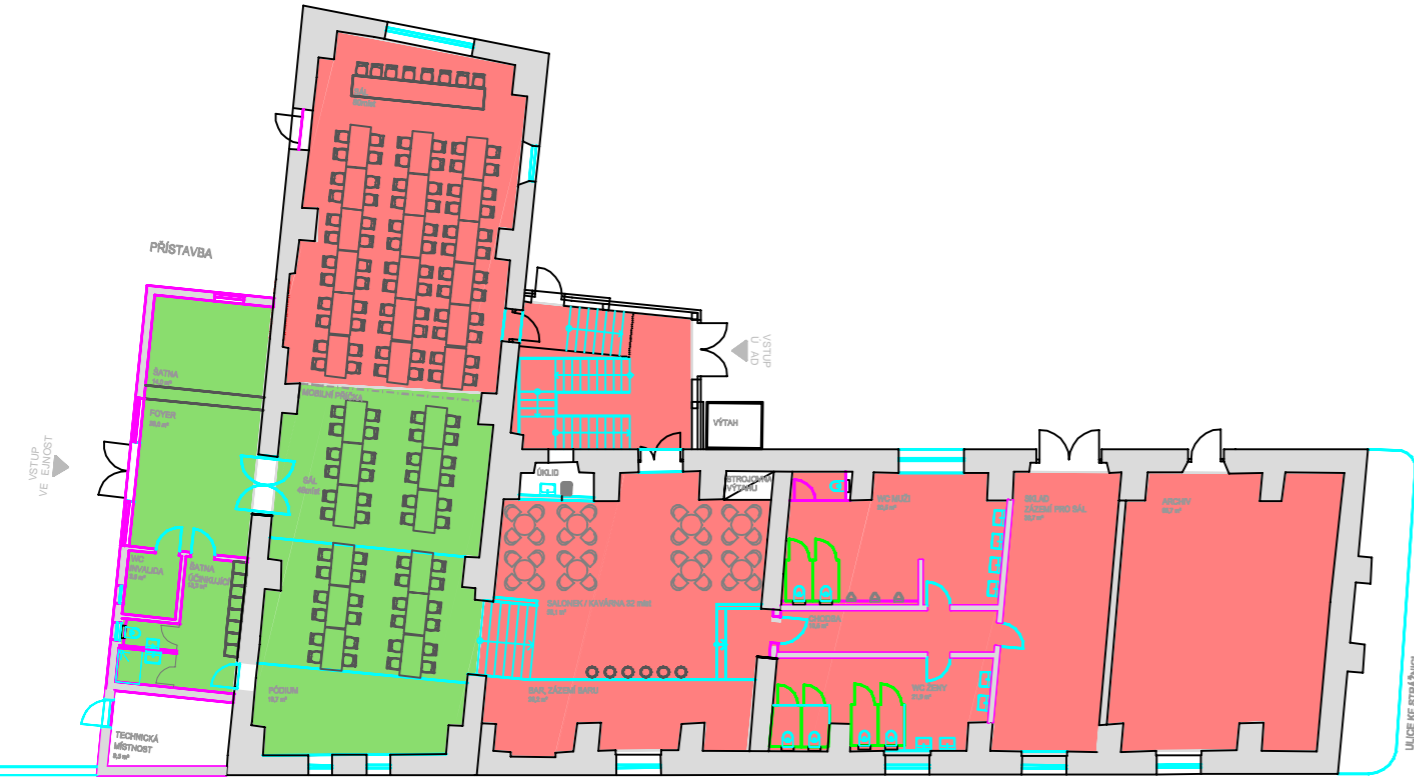

SVATBA 34 + 32 míst / JEDNÁNÍ ZASTUPITELSTVA - 110 míst

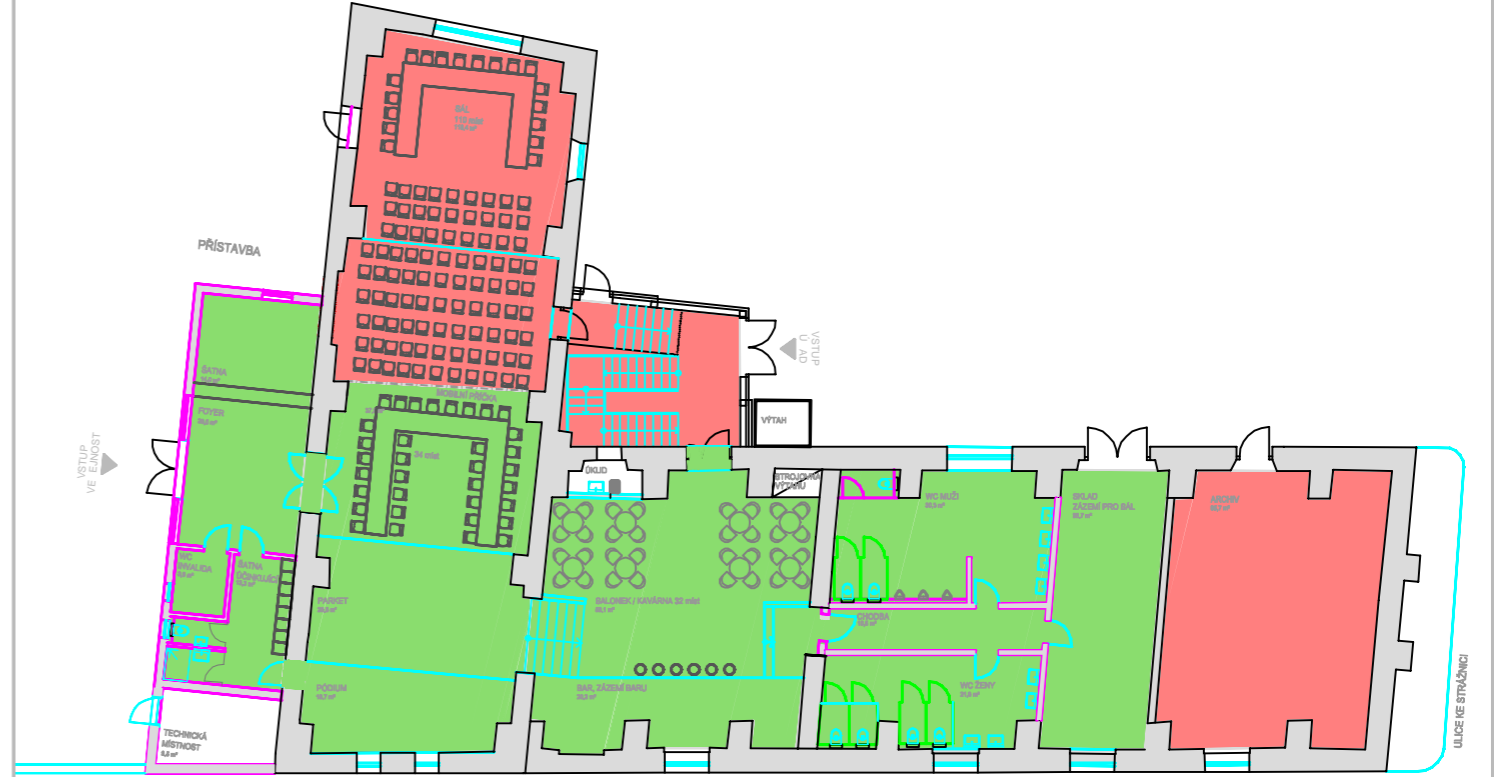

- provoz městský úřad
- komerční využití