



## Vzorový řez chodníkem s palisádami

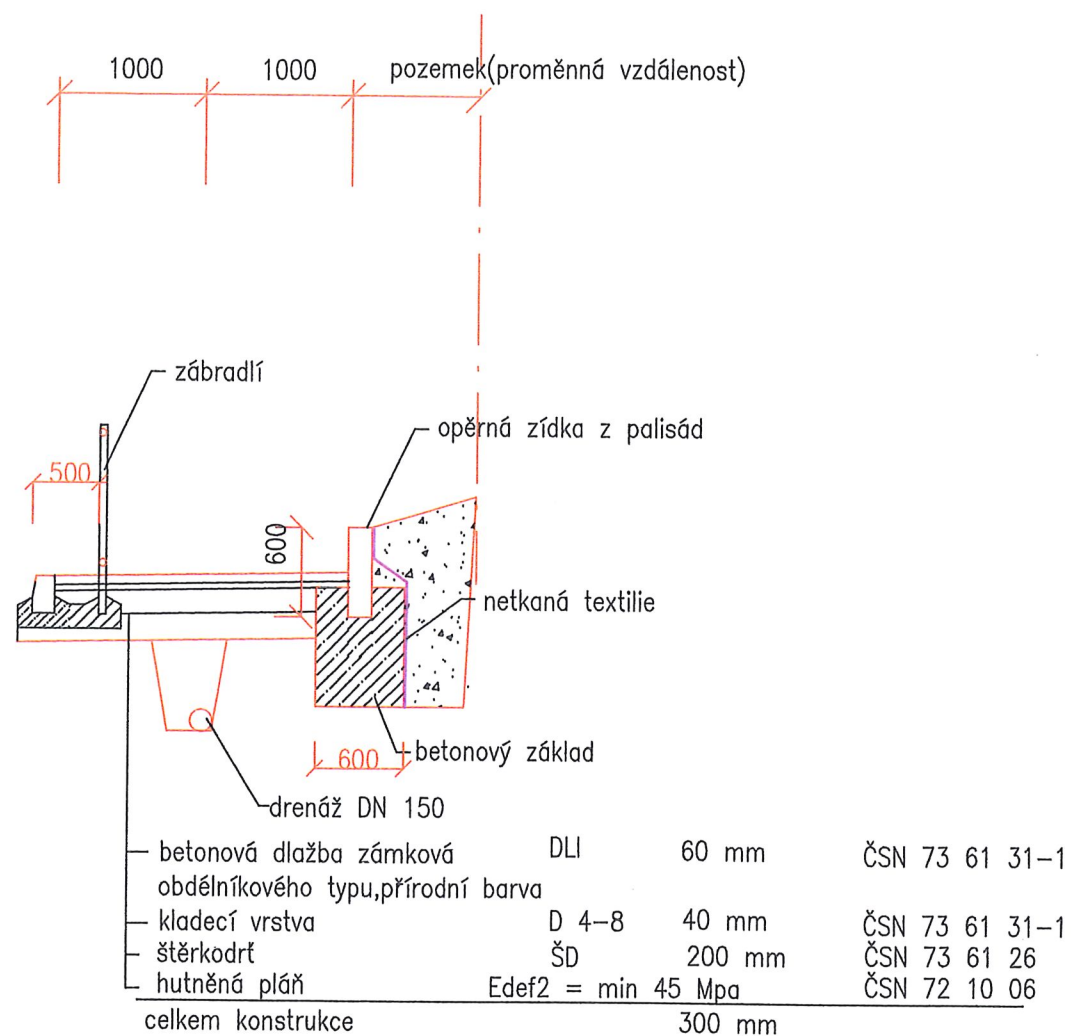

## Sjezd

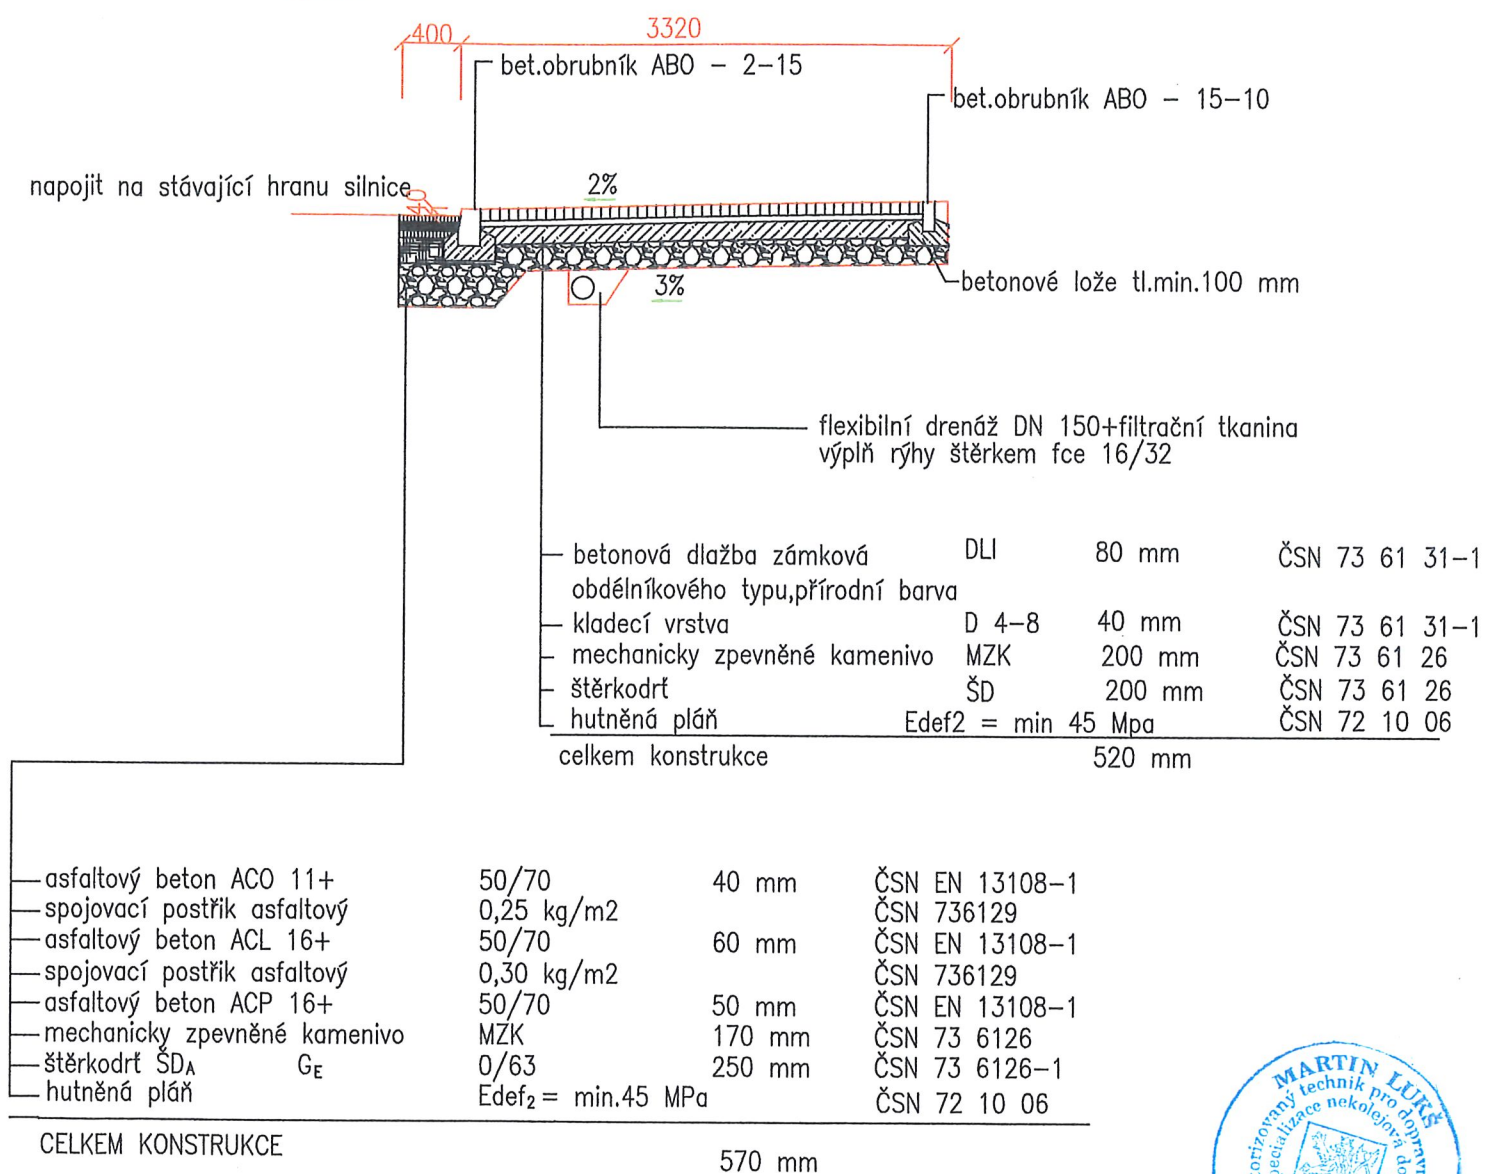

2

Vypracoval	Zodp. projektant	Tech. kontrola	Ing. Pavel Lukš PaKK - projektová a konstrukční kancelář Kodetka, Severní 125 373 71 Hlincova Hora	
Kreslil	Ing. Lukš			
Investor	Město Rudolfov Ke Strážnici 760/1, 373 71 Rudolfov			
Akce	Rekonstrukce části chodníku v Třeboňské ulici podél silnice II/634 ve městě Rudolfov k.ú. Rudolfov		formát	
			datum	08/2020
			účel	ohlášení
			č. zakázky	2016
			č. kopie	
Obsah výkresu	Vzorové řezy		archivní č.	
			Měřítko	Č. výkresu
			1:50	D.1.1.2.c)

Chodník s gabionovou op.stěnou

