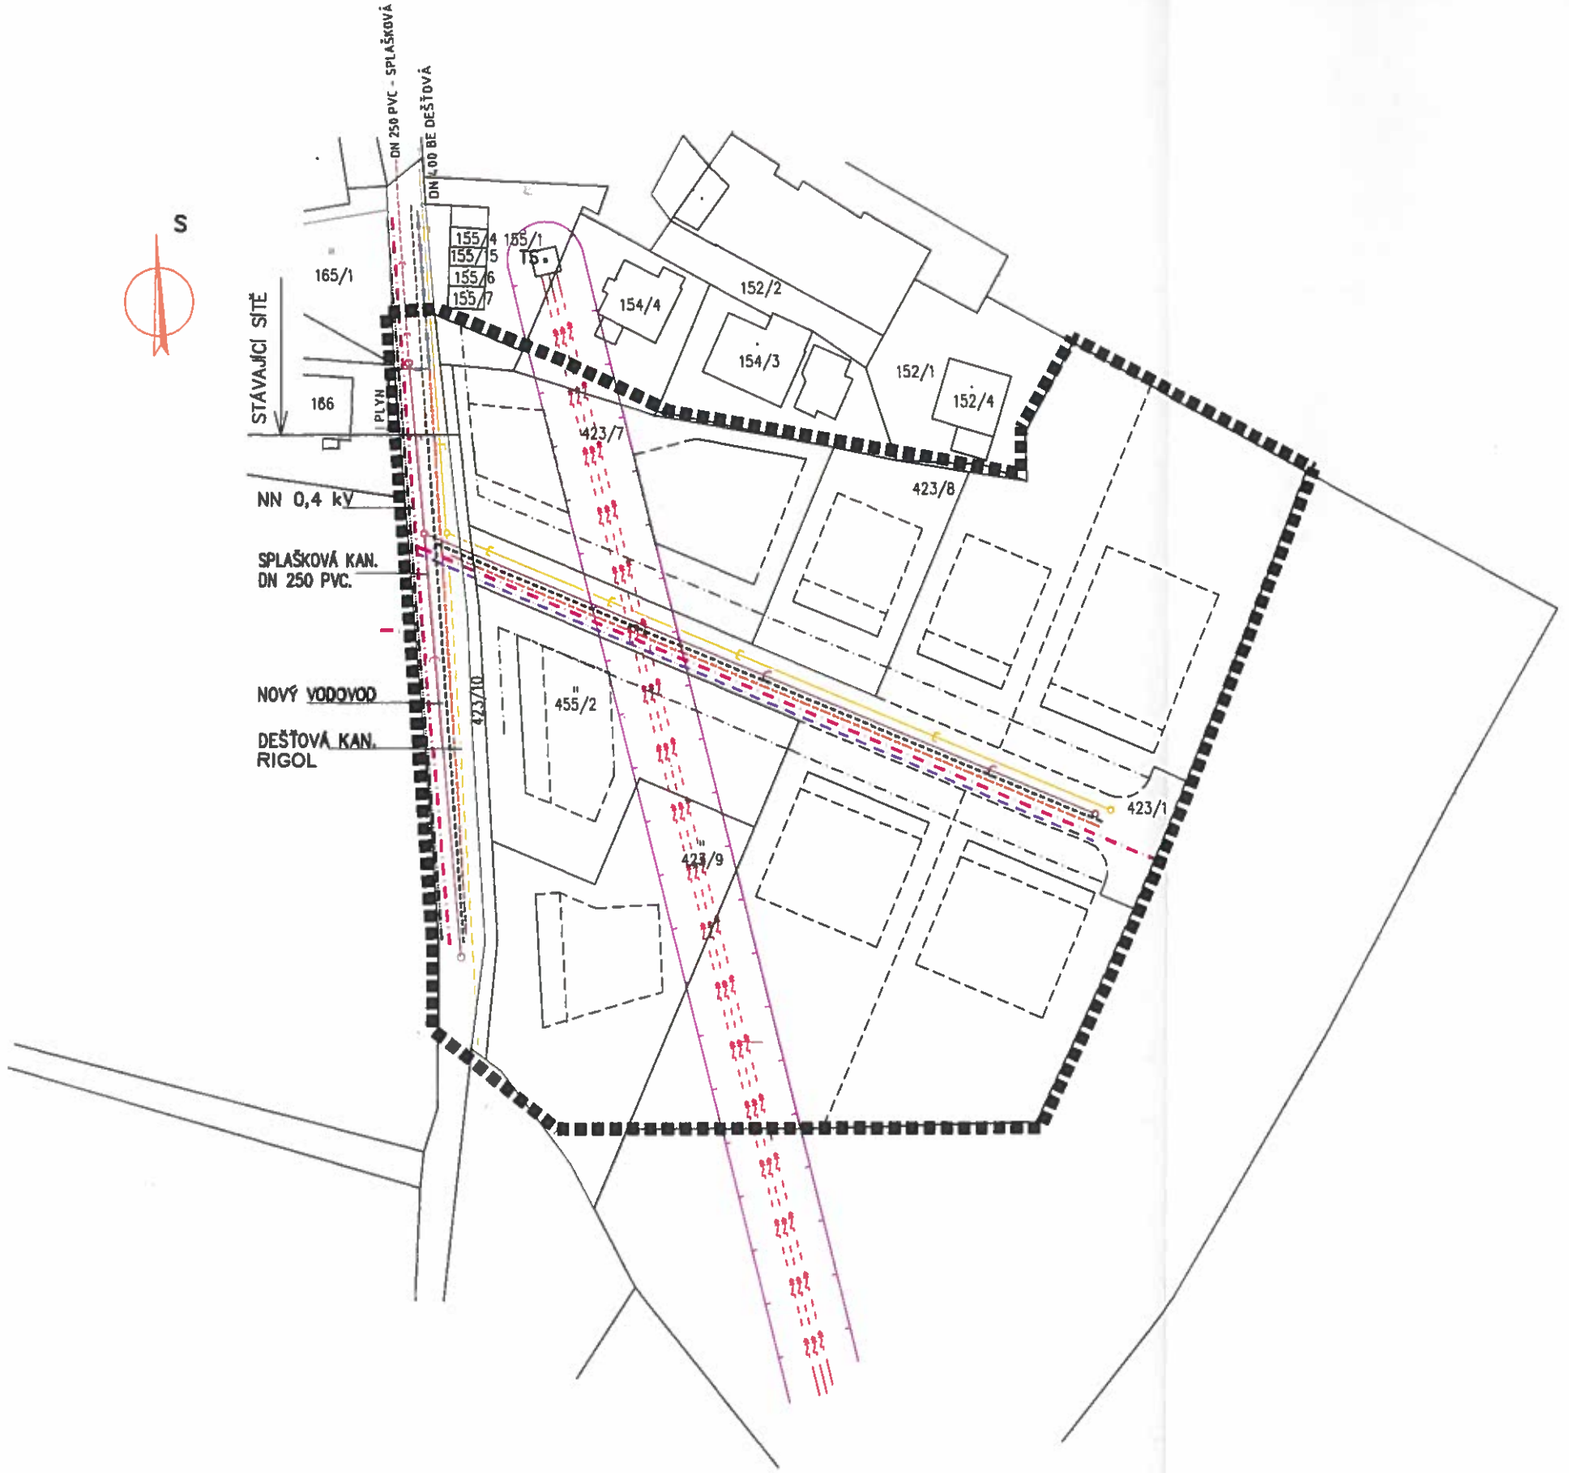

LEGENDA

- ŘEŠENÉ ÚZEMÍ
- OCHRANNÉ PÁSMO VZD VEDENÍ 22 kV
- VZDUŠNÉ VEDENÍ 22 kV STAV (ÚZEMNÍ PLÁN URČUJE K PŘEMÍSTĚNÍ POD ZEM)

INŽENÝRSKÉ SÍTĚ

- KABEL NN 0,4 kV
- KABEL VEŘEJNÉHO OSVĚTLENÍ
- KANALIZACE DEŠŤOVÁ BETON. TR. 300 MM
- KANALIZACE DEŠŤOVÁ BETON. TR. 300 MM
- KANALIZACE SPLAŠKOVÁ DN 250 PVC
- PLYNOVOD STL NÁVRH
- PLYNOVOD STL STAV
- VODOVOD

AUTORIZOVANÝ ARCHITEKT * ING. ARCH. PETR ŽIŽALA * ČKA 01 947 * ČESKÁ REPUBLIKA

2009-01

ÚZEMNÍ STUDIE

HLINSKO–STŘED

KATASTRÁLNÍ ÚZEMÍ: HLINSKO U VRÁTA
PROJEKTANT: ING. ARCH. PETR ŽIŽALA
OBJEDNAVATEL: MĚSTO RUDOLFOV
POŘIZOVATEL: MM ČESKÉ BUDĚJOVICE, ODBOR ÚPA

INŽENÝRSKÉ SÍTĚ 1 : 1000

3
č.výkresu