



k.ú. ADAMOV U ČB

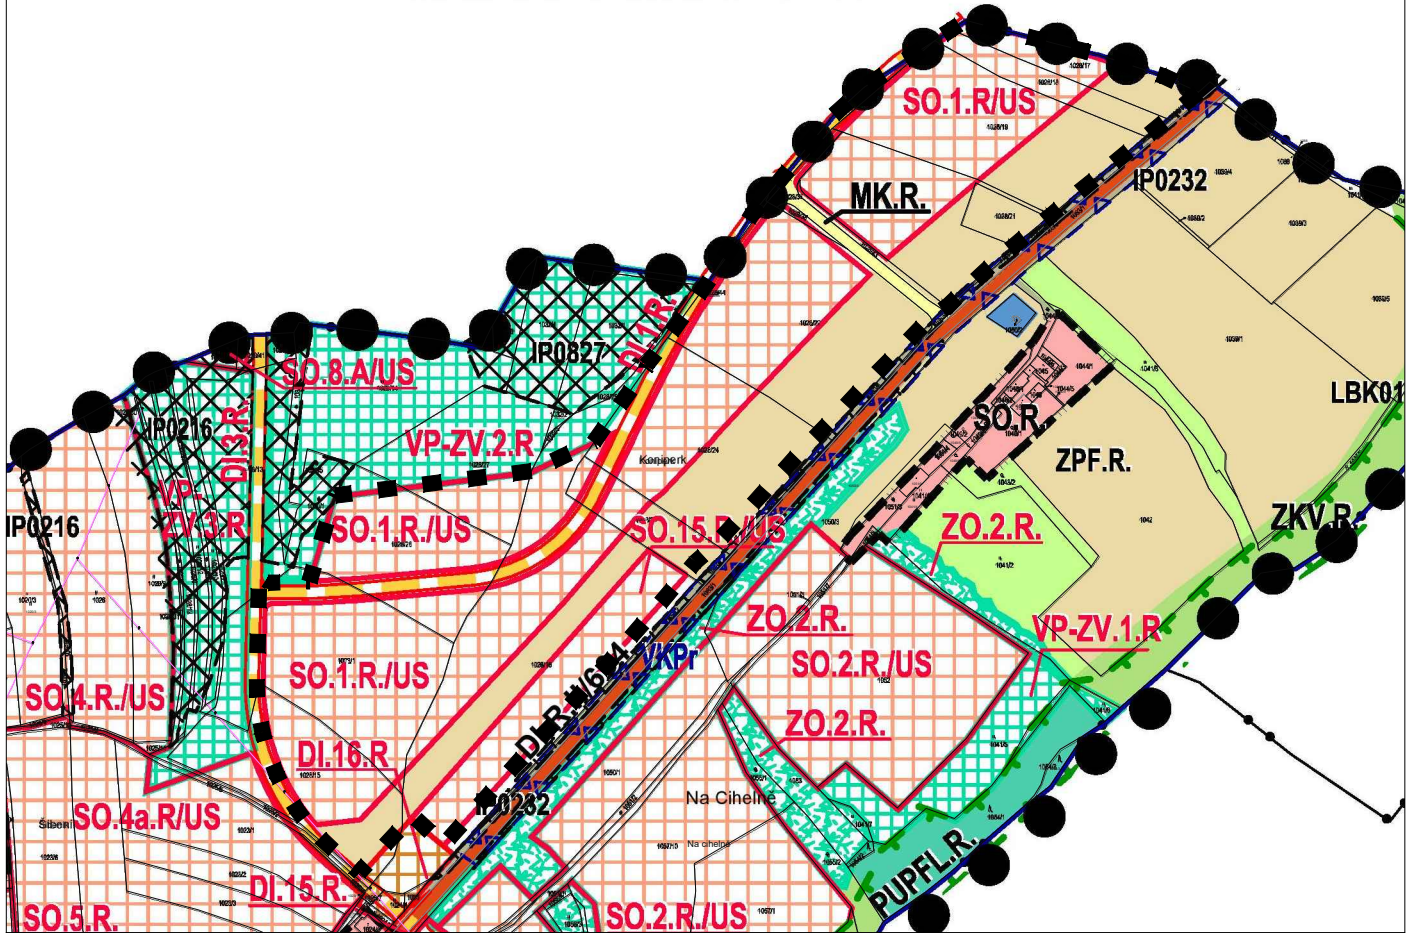

VÝŘEZ Z ÚP RUDOLFOV - ÚPLNÉ ZNĚNÍ ÚP VE ZNĚNÍ ZMĚN Č. 2, 3 a 4 - I.2. HLAVNÍ VÝKRES

LEGENDA

VYMEZENÍ ŘEŠENÉHO ÚZEMÍ	
	HRANICE ŘEŠENÉHO ÚZEMÍ VS

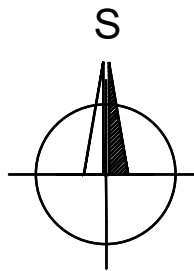

BRŮHA A KRAMPERA, ARCHITEKTI, spol. s r. o.
 PROJEKČNÍ A INŽENÝRSKÁ KANCELÁŘ, VODNÍ 12/42, 370 06 Č.BUDĚJOVICE tel:387425213 info@bkarchitekti.cz

	VEDOUCÍ PROJEKTANT	ZODPOVĚDNÝ PROJEKTANT	KRESLIL
	ING. ARCH. JIŘÍ BRŮHA	ING. ARCH. JIŘÍ BRŮHA	IVA KRÝCHOVÁ
POŘIZOVATEL: MŮ RUDOLFOV, OPRAVNĚNÁ ÚŘEDNÍ OSOBA POŘIZOVATELE: ING. L. PFAUSEROVÁ			
AKCE	VYHLEDÁVACÍ STUDIE "RUDOLFOV - KONIPERK" (SO.1.R./US, SO.15.R./US, DI.1.R.)		ČÍSLO VÝKRESU B.1.
VÝKRES B.1. VÝKRES ŠIRŠÍCH VZTAHŮ			ČÍSLO PARÉ
STUPEŇ VS – ČISTOPIS	MĚŘITKO	1:5 000	DATUM 06/2023
FORMÁT 1A4	ČÍSLO ZAKÁZKY	22-040	