


ÚS "SO.4.R. ŠIBENÍK SEVER, var. 2 - RUDOLFOV" v k.ú. Rudolfov u Českých Budějovic

HRANICE A ZNAČENÍ		
STAV	NÁVRH	
		HRANICE ÚZEMÍ DOTČENÉHO NAVRŽENÝM ŘEŠENÍM
		HRANICE POZEMKŮ DLE KATASTRU NEMOVITOSTÍ
		ČÍSLO POZEMKU DLE KATASTRU NEMOVITOSTÍ
		HRANICE KATASTRÁLNÍHO ÚZEMÍ S POPISEM
		STÁVAJÍCÍ BUDOVY
		VRSTEVNICE DLE ČÚZK
		NAVRŽENÉ HRANICE POZEMKŮ
	xxx m2	OZNAČENÍ NAVRHOVANÉHO POZEMKU / VÝMĚRA STAVEBNÍHO POZEMKU
		VJEZD NA POZEMEK - NÁVRH - ORIENTAČNÍ POLOHA
		PROPOJENÍ PRO CYKLISTY A CHODCE
		HRANICE ZASTAVĚNÉHO ÚZEMÍ (ÚP) + POPIS
		HRANICE ZASTAVITELNÝCH PLOCH (ÚP) + POPIS
		PROVĚŘENÍ ZMĚN ÚZEMÍ ÚZEMNÍ STUDIÍ (ÚP)
		KÓTY ODSUPŮ A VZDÁLENOSTÍ
		PLOCHA PRO SHROMAŽDŮVÁNÍ TRÍDĚNÉHO KOMUNÁLNÍHO ODPADU


FUNKČNÍ VYUŽITÍ PLOCH	
	POZEMNÍ KOMUNIKACE (SJEZDY, MÍSTNÍ KOMUNIKACE)
	CHODNÍKY
	PARKOVACÍ STÁNÍ
	VEŘEJNÁ PROSTRANSTVÍ S PŘEVAHOU VEŘEJNÉ ZELEŇE
	VEŘEJNÁ PROSTRANSTVÍ - INTERAKČNÍ PRVEK

LIMITY VYUŽITÍ ÚZEMÍ	
	INTERAKČNÍ PRVEK S POPISEM - Šibeník
	OCHRANNÉ PÁSMO VZDUŠNÉHO VEDENÍ VN 22kV
	OCHRANNÉ PÁSMO RADIORELEOVÉ TRASY
	PODDOLOVANÉ ÚZEMÍ VELKÉ
	OCHRANNÉ PÁSMO KABELOVÉHO VEDENÍ VN
	ÚZEMÍ S ARCHEOLOGICKÝMI NÁLEZY III. KATEGORIE
	OCHRANNÉ PÁSMO RADIOLOKAČNÍHO PROSTŘEDKU ČESKÉ BUDĚJOVICE

VEŘEJNĚ PROSPĚŠNÉ STAVBY A VEŘEJNĚ PROSPĚŠNÁ OPATŘENÍ	
	PLOCHY PRO NAVRHOVANÉ VODOVODNÍ ŘADY
	PLOCHY PRO NAVRHOVANÉ KANALIZAČNÍ ŘADY DEŠŤOVÉ KANALIZACE A VÝÚSTNÍ OBJEKTY
	PLOCHA K UMÍSTĚNÍ PLOCH VEŘEJNÝCH PROSTRANSTVÍ – ZELENĚ VEŘEJNÁ v k.ú. RUDOLFOV

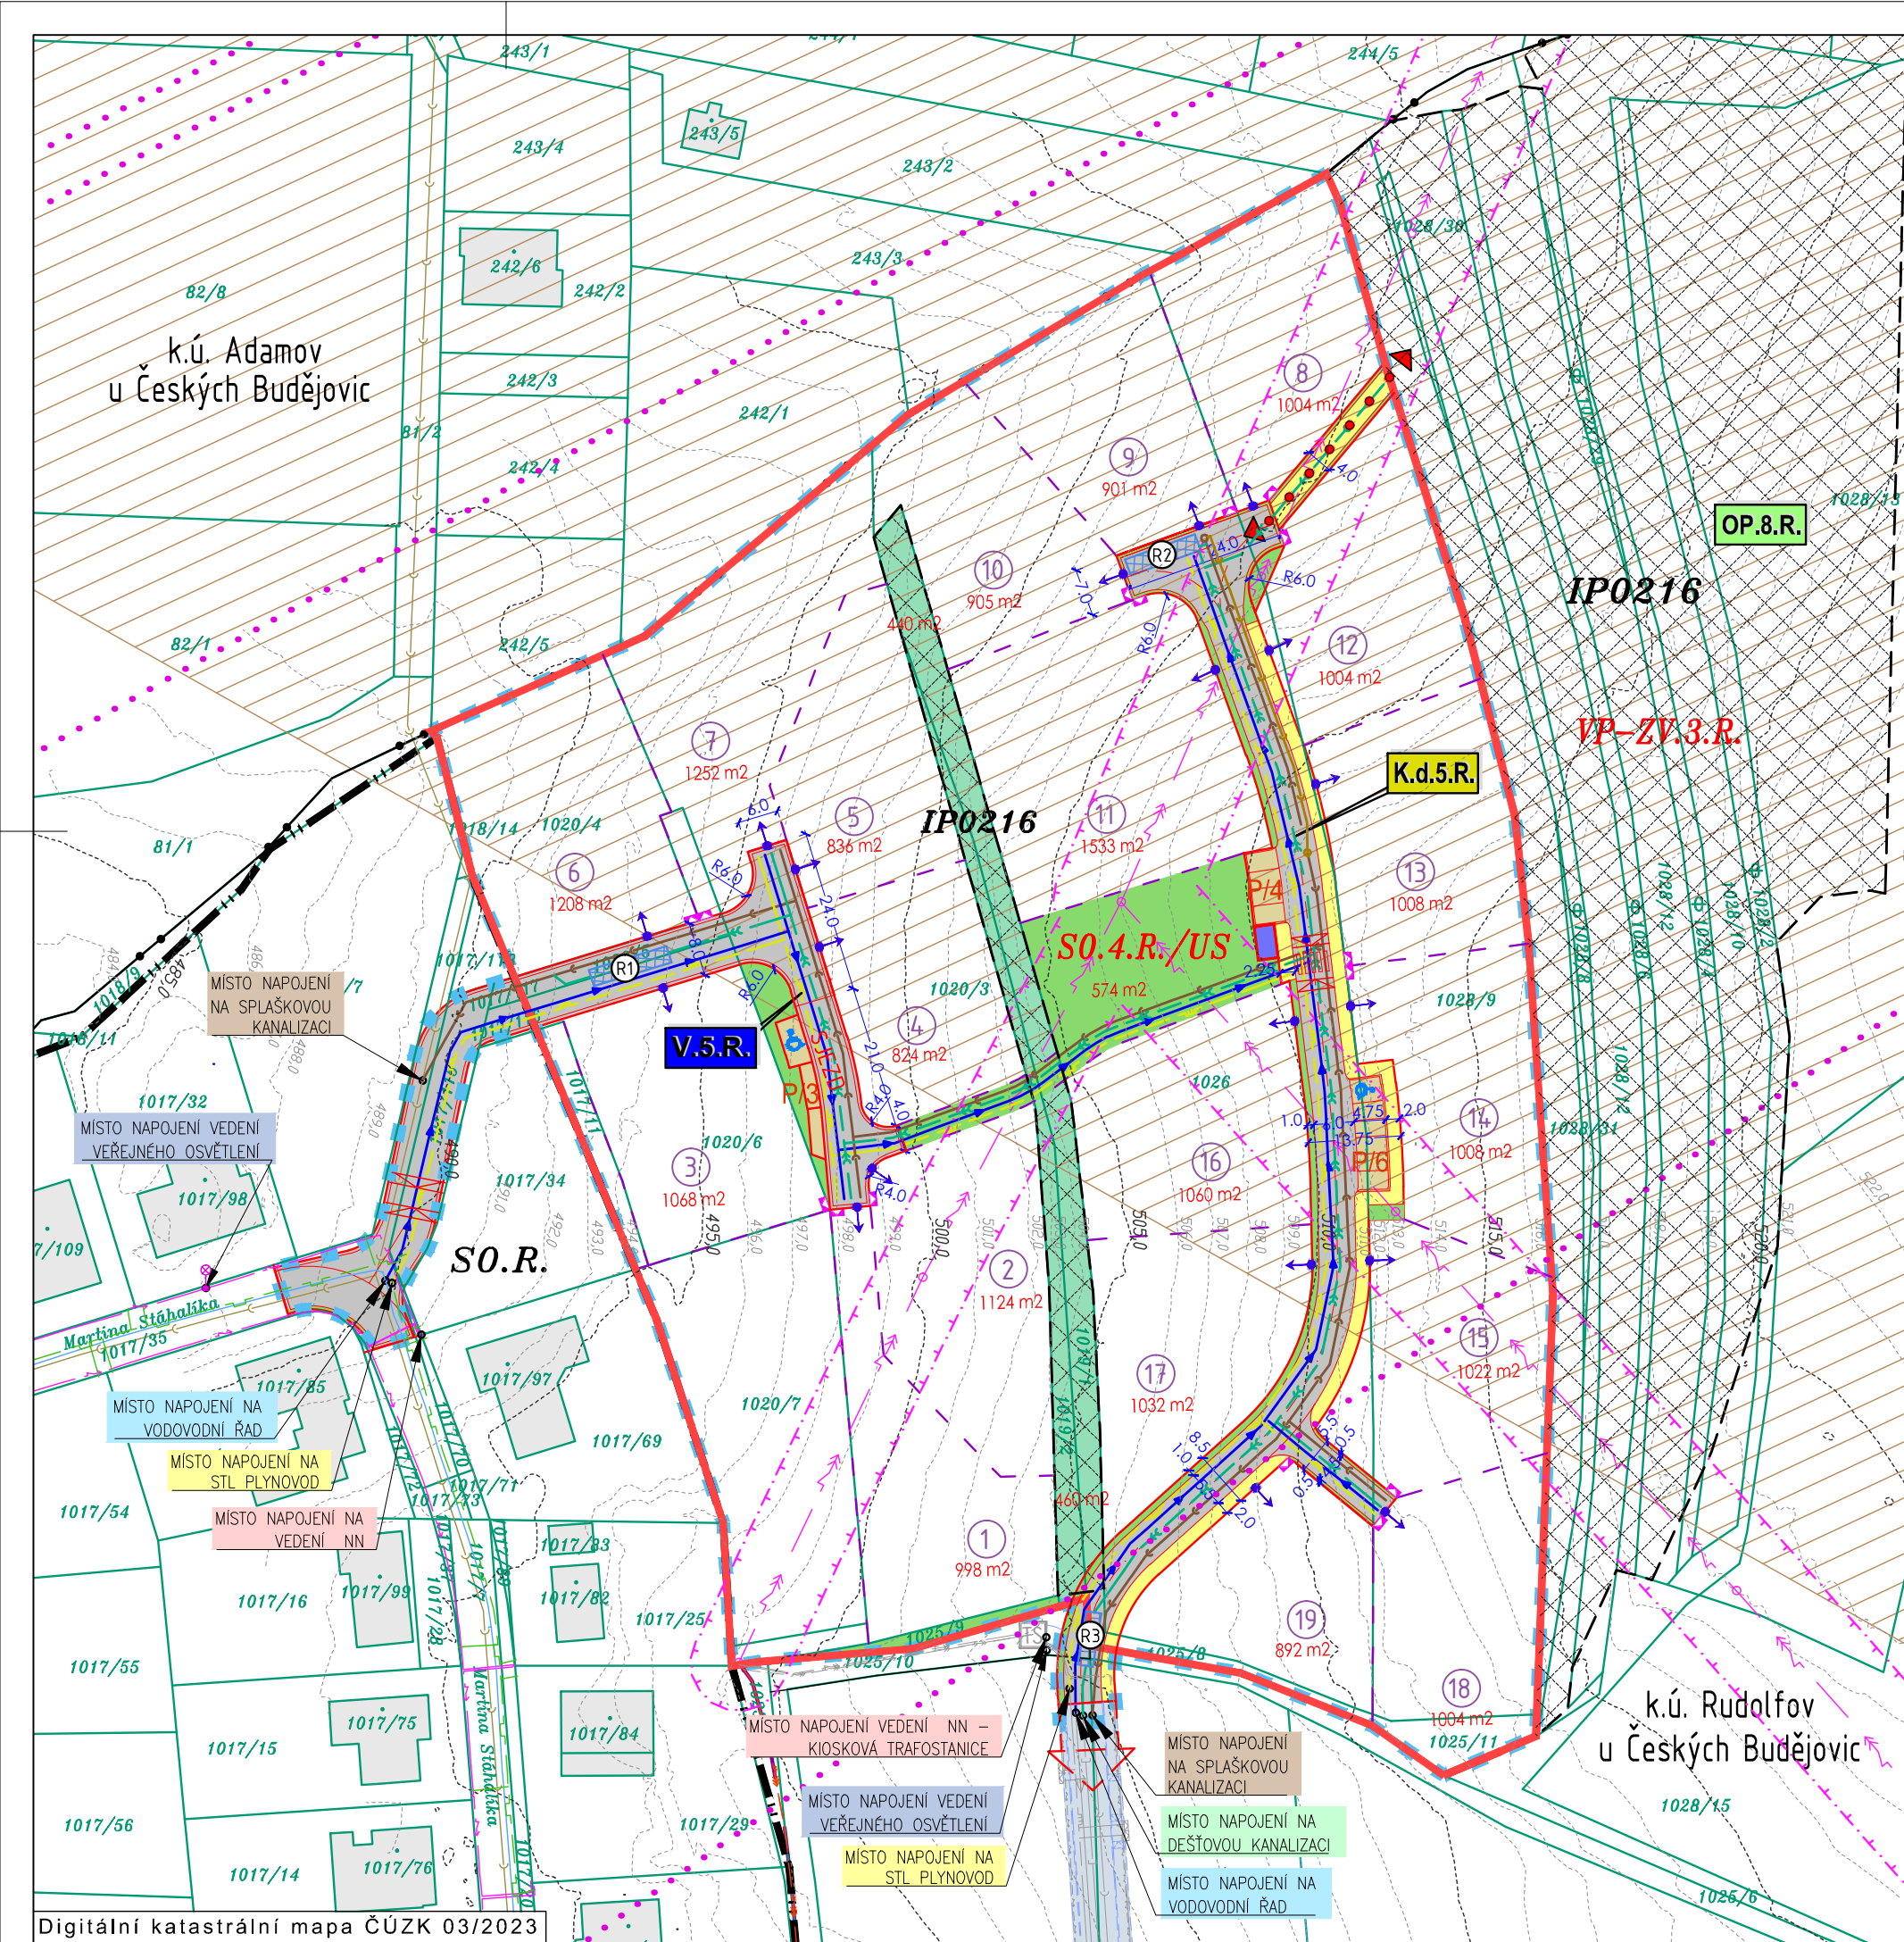

DOPRAVNÍ A TECHNICKÁ INFRASTRUKTURA			
STAV	NÁVRH - ÚS	NÁVRH - ZTV ŠIBENÍK JIH	
			NAVRŽENÉ DOPRAVNÍ ŘEŠENÍ (KOMUNIKACE, SJEZDY apod.)
			NAVRŽENÉ DOPRAVNÍ ŘEŠENÍ - ZTV RUDOLFOV ŠIBENÍK JIH - NENÍ PŘEDMĚTEM TĚTO DOKUMENTACE
			PŘECHOD PRO CHODCE - ORIENTAČNÍ POLOHA
			PŘEJEZDNÝ ZPOMALOVACÍ PŘÁH
			ODSTAVNÁ PARKOVACÍ STÁNÍ
			VODOVOD
			KANALIZACE BEZ ROZLIŠENÍ DRUHU
			KANALIZACE DEŠŤOVÁ
			KANALIZACE SPLAŠKOVÁ
			RETENČNÍ PODZEMNÍ VSAKOVACÍ BLOK - ORIENTAČNÍ UMÍSTĚNÍ
			PLYNOVOD STL
	MÍSTO NAPOJENÍ ...		PODZEMNÍ KABELOVÉ VEDENÍ NN
			VZDUŠNÉ VEDENÍ VN 22kV
			PODZEMNÍ KABELOVÉ VEDENÍ VN 22kV
			SDRUŽENÉ NEBO SAMOSTATNÉ PILÍŘE PRO UMÍSTĚNÍ KABEL. SKŘÍNĚ NN + ELEKTROMĚR. ROZVADĚČŮ RE
			TRAFOSTANICE - MIMO ŘEŠENÉ ÚZEMÍ
	MÍSTO NAPOJENÍ ...		VEŘEJNÉ OSVĚTLENÍ

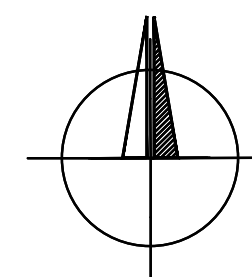

Brůha a Krampera, architekti, spol. s r. o.
PROJEKČNÍ A INŽENÝRSKÁ KANCELÁŘ, VODNÍ 12/42, 370 01 Č. BUDĚJOVICE tel: 385311057

	VEDOUcí PROJEKTANT	ZODPOVĚDNÝ PROJEKTANT	KRESLIL
	ING. ARCH. J. BRŮHA	ING. ARCH. J. BRŮHA	ING. V. PICKOVÁ
	ING. V. PICKOVÁ		
	POŘIZOVATEL MĚSTO RUDOLFOV, OPRÁVNĚNÁ ÚŘEDNÍ OSOBA POŘIZOVATELE: ING. L. PFAUSEROVÁ		
	OBJEDNATEL RONDO s. r. o., Mánesova 423/60, 370 01 České Budějovice		

AKCE **ÚS "SO.4.R. ŠIBENÍK SEVER, var. 2 - RUDOLFOV"** v k.ú. Rudolfov u Českých Budějovic

ČÍSLO VÝKRESU **B3**

ČÍSLO PARE

VÝKRES	VÝKRES VEŘEJNĚ DOPRAVNÍ A TECHNICKÉ INFRASTRUKTURY
STUPEŇ	ÚS – ČISTOPIS
MĚŘITKO	1: 1 000
DATUM	05/2023
FORMÁT	4x A4
ČÍSLO ZAKÁZKY	22-038