

ÚZEMNÍ STUDIE "SD.1a.R./US HLINSKO"


K. Ú. HLINSKO U VRÁTA

LEGENDA

VYMEZENÍ ŘEŠENÉHO ÚZEMÍ	
	HRANICE ŘEŠENÉHO ÚZEMÍ

HRANICE A ZNAČENÍ	
460/17	HRANICE A ČÍSLO PARCELY DLE KATASTRU NEMOVITOSTÍ
	VNITŘNÍ KRESBA KATASTRÁLNÍ MAPY DLE KATASTRU NEMOVITOSTÍ
	STÁVAJÍCÍ OBJEKT DLE KATASTRU NEMOVITOSTÍ
K. Ú. HLINSKO U VRÁTA	HRANICE KATASTRÁLNÍHO ÚEMÍ
	HRANICE ZASTAVĚNÉHO ÚZEMÍ (DLE ÚP*)
	HRANICE A OZNAČENÍ ZASTAVITELNÝCH PLOCH (DLE ÚP*)
	HRANICE A OZNAČENÍ PLOCH ZELENĚ OSTATNÍ "ZO"(DLE ÚP*) - MIMO ŘEŠENÉ ÚZEMÍ
	PLOCHA DOPRAVNÍ INFRASTRUKTURY - KORIDOR DÁLNIČE D3 (DLE ÚP*) - MIMO ŘEŠENÉ ÚZEMÍ
	PLOCHA DOPRAVNÍ INFRASTRUKTURY - KORIDOR SILNICE I. TŘÍDY (DLE ÚP*) - MIMO ŘEŠENÉ ÚZEMÍ
	ORIENTAČNÍ KÓTY ODSTUPŮ A VZDÁLENOSTÍ


ZPŮSOB VYUŽITÍ POZEMKŮ	
	DOPRAVNÍ INFRASTRUKTURA SMÍŠENÁ
	MÍSTNÍ KOMUNIKACE

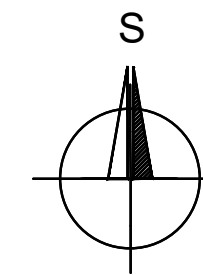

B R Ů H A A K R A M P E R A , A R C H I T E K T I , s p o l . s r o .
 PROJEKČNÍ A INŽENÝRSKÁ KANCELÁŘ, VODNÍ 12/42, 370 06 Č.BUDĚJOVICE tel: 387 425 213 info@bkarchitekti.cz

	VEDOUCÍ PROJEKTANT	ZODPOVĚDNÝ PROJEKTANT	KRESLIL
	ING. ARCH. JIŘÍ BRŮHA	ING. ARCH. JIŘÍ BRŮHA	IVA KRÝCHOVÁ
POŘIZOVATEL: MŮ RUDOLFOV, OPRAVNĚNÁ ÚŘEDNÍ OSOBA POŘIZOVATELE: ING. L. PFAUSEROVÁ			

AKCE	ÚZEMNÍ STUDIE "SD.1A.R./US HLINSKO"		ČÍSLO VÝKRESU
	v k. ú. Hlinsko u Vráta		B.2.
VÝKRES	B.2. HLAVNÍ VÝKRES	ČÍSLO PARÉ	
STUPEŇ	ÚS – ČISTOPIS	MĚŘITKO	1:2 000
FORMÁT	3A4	DATUM	05/2023
		ČÍSLO ZAKÁZKY	23-012.1

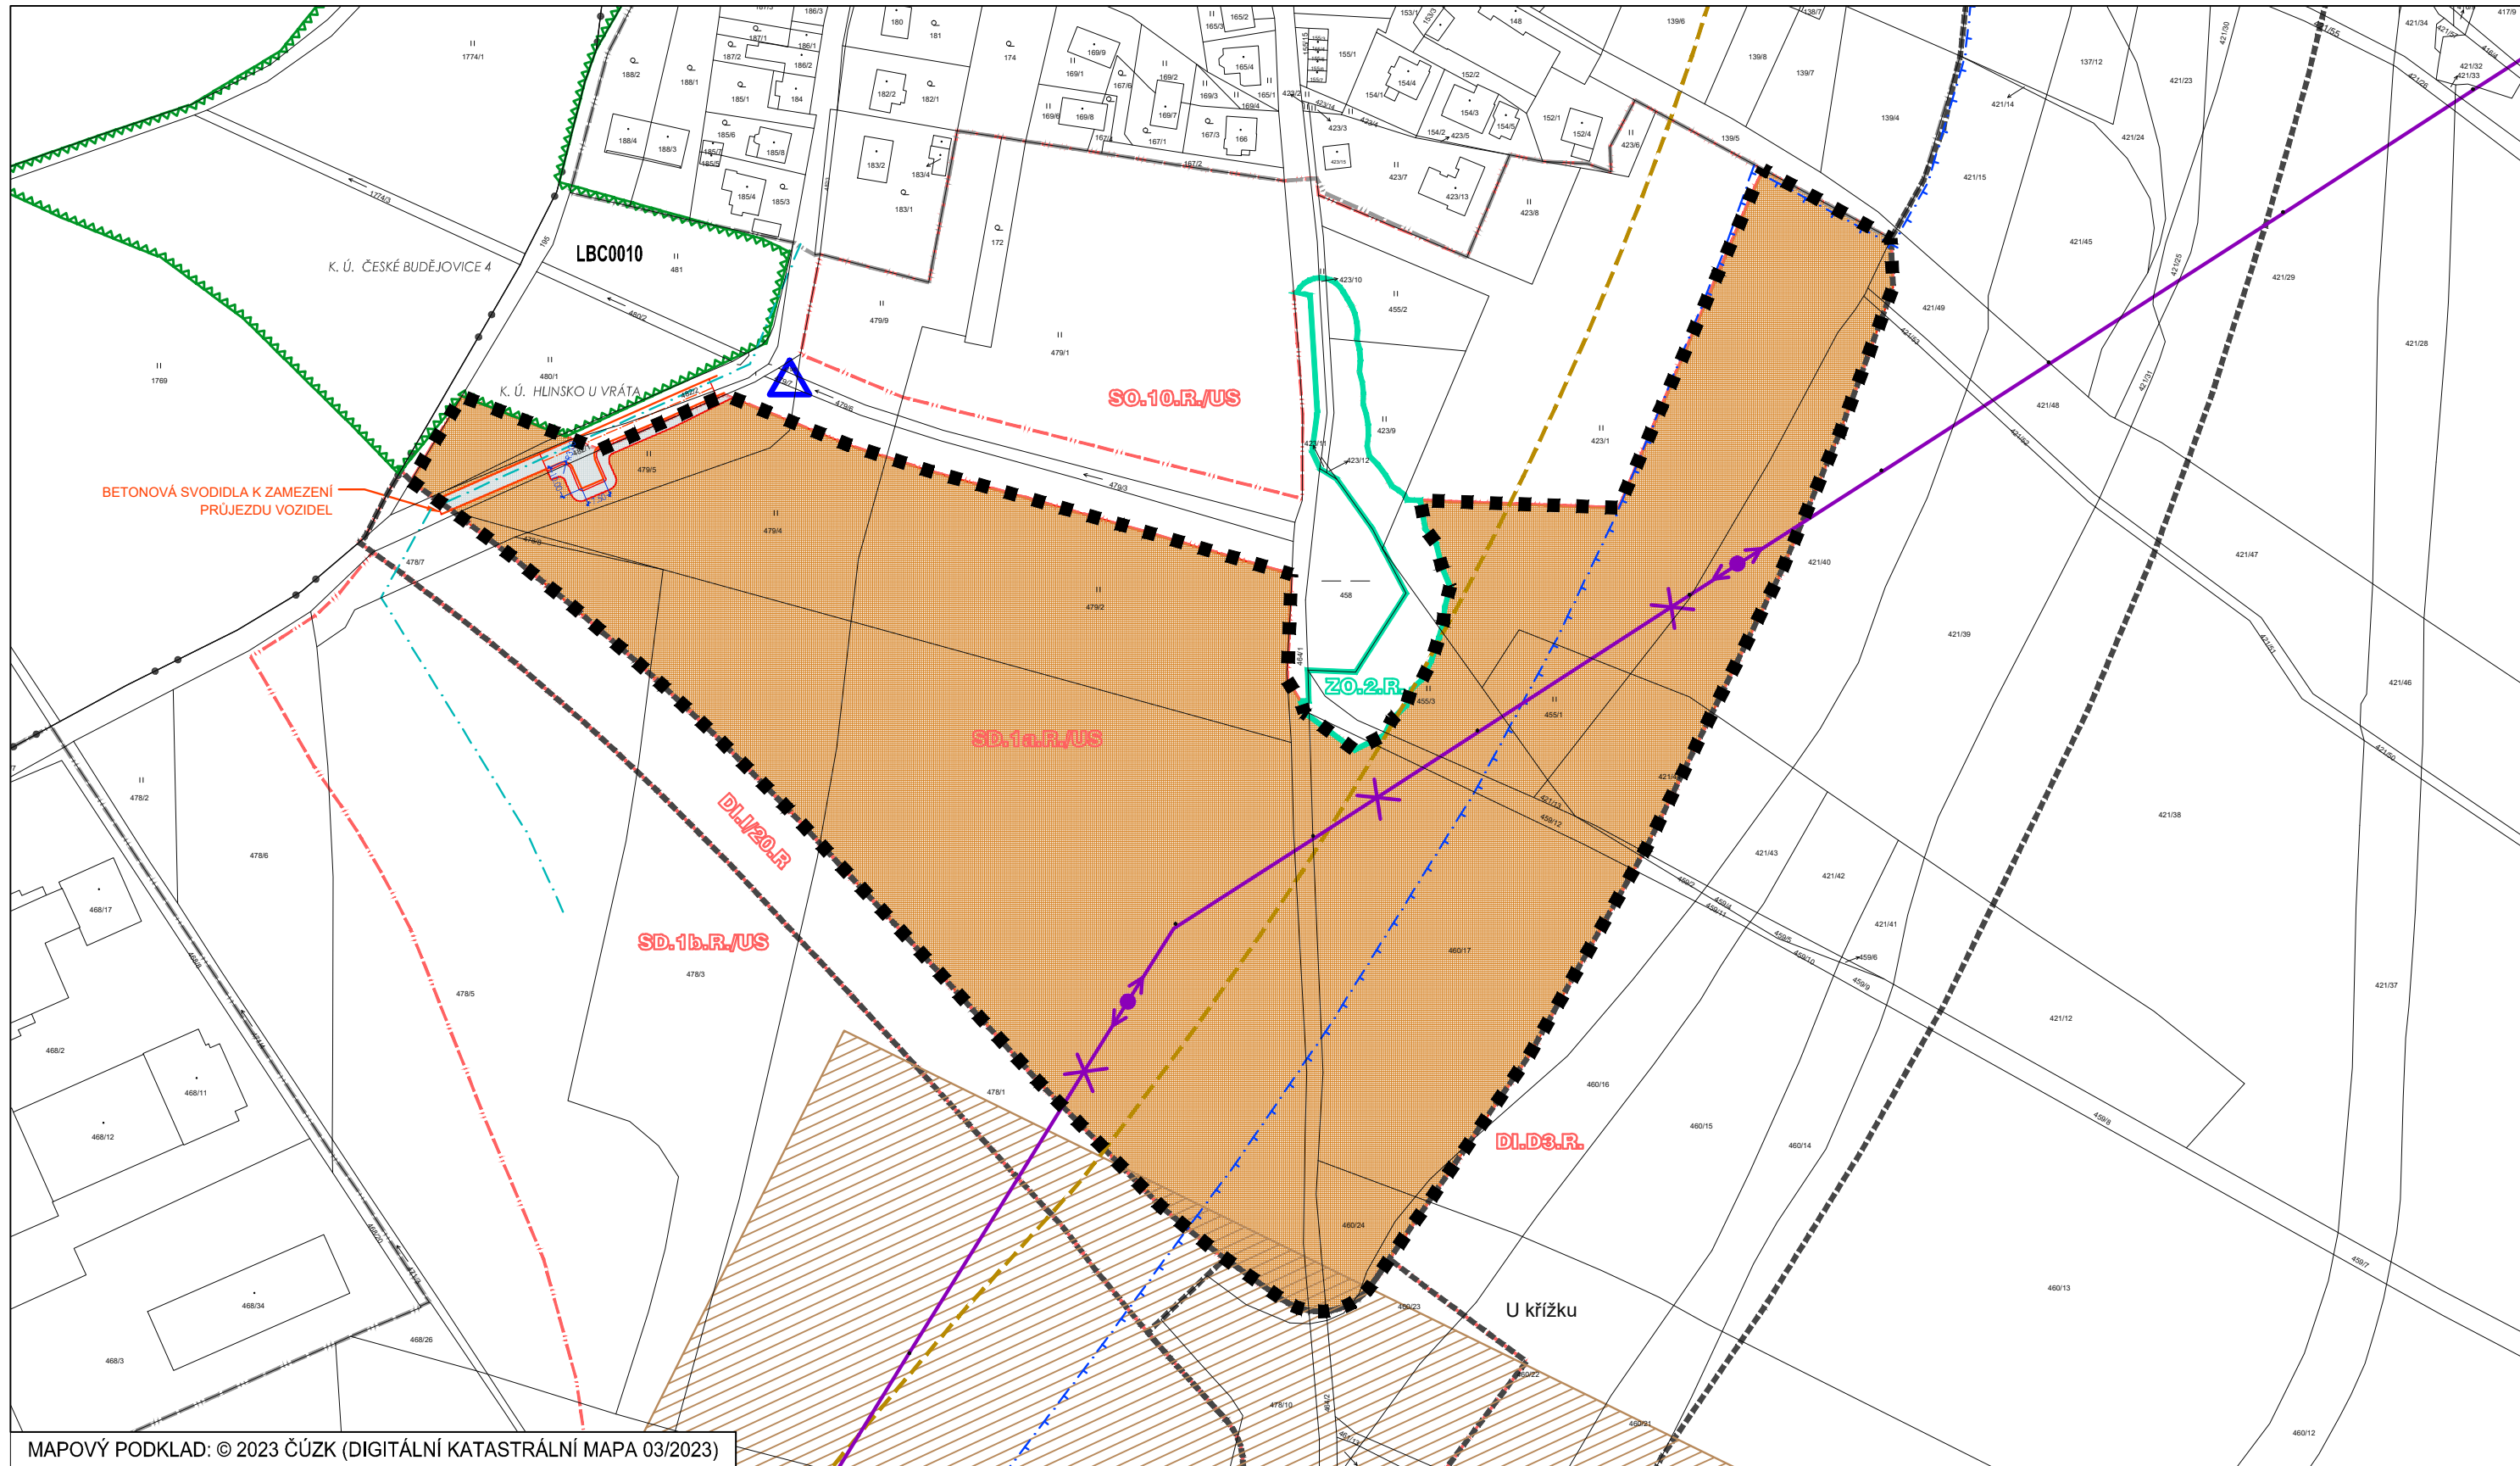

MAPOVÝ PODKLAD: © 2023 ČÚZK (DIGITÁLNÍ KATASTRÁLNÍ MAPA 03/2023)

TECHNICKÁ A DOPRAVNÍ INFRASTRUKTURA		
STAV	NÁVRH	
		MÍSTNÍ KOMUNIKACE
		MÍSTNÍ KOMUNIKACE - OBRATIŠTĚ, HRANA NÁSYPU, VÝKOP
		KANALIZACE SPLAŠKOVÁ (DLE ÚP*)
		MÍSTO VYPOUŠTĚNÍ VODY - MIMO ŘEŠENÉ ÚZEMÍ
		VEDENÍ EL. ENERGIE VN 22 KV - NADZEMNÍ - KE ZRUŠENÍ (DLE ÚP*)

LIMITY VYUŽITÍ ÚZEMÍ	
	LOKÁLNÍ BIOCENTRUM LBC0010 (DLE ÚP*) - MIMO ŘEŠENÉ ÚZEMÍ
	HLUKOVÁ IZOFONA
	OCHRANNÉ PÁSMO KOMUNIKACÍ
	PODDOLOVANÁ ÚZEMÍ
POZNÁMKA: CELÉ ÚZEMÍ SE NACHÁZÍ V OCHRANNÉM PÁSMU RADARU ČESKÉ BUDĚJOVICE (PVO), ÚZEMÍ S ARCHEOLOGICKÝMI NÁLEZY - TYP 3 (OSTATNÍ ÚZEMÍ), CELÉ SPRÁVNÍ ÚZEMÍ OBCE JE SITUOVÁNO V ZÁJMĚVÉM ÚZEMÍ MINISTERSTVA OBRANY ČR	
* ÚZEMNÍ PLÁN RUDOLFOV - ÚPLNÉ ZNĚNÍ VE ZNĚNÍ ZMĚN Č. 2, 3 A 4	