


LEGENDA + VÝKRES A až L

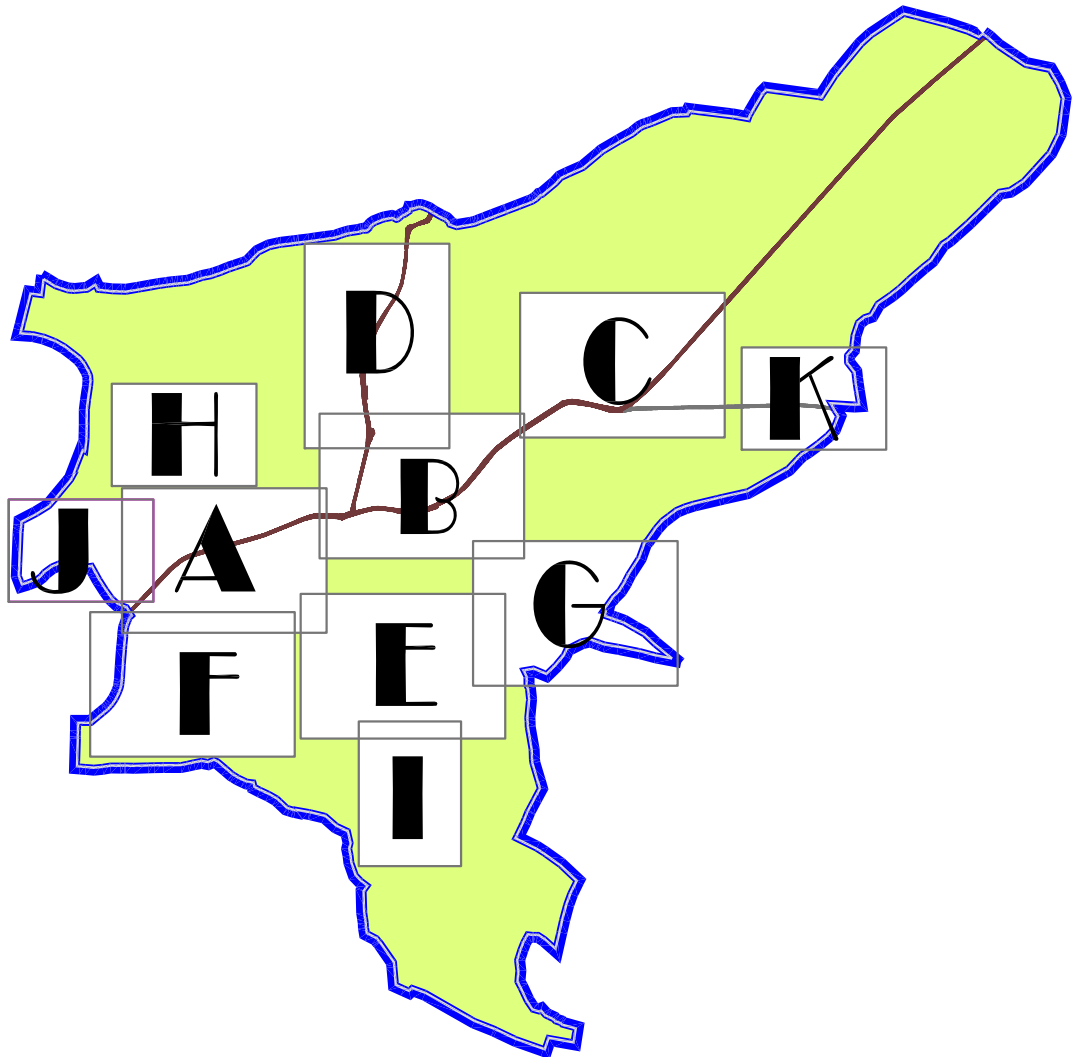

ÚZEMNÍ STUDIE ANALÝZA VEŘEJNÝCH PROSTRANSTVÍ MĚSTA RUDOLFOV VÝKRESY PLOCH - MĚŘ. 1:1000

	vedoucí projektant Ing. arch. Dagmar Buzu Kostnická 158, 39001 Tábor		
	objednatel Město Rudolfov	pořizovatel Městský úřad Rudolfov	místo Město Rudolfov k.ú. Rudolfov u Č.B., Hlinsko
	datum PROSINEC 2021	měřítko 1:1000	stupeň formát
	VÝKRESY PLOCH - MĚŘ. 1:1000		
		příl.č. 4	paré č.