


Rozhled pro zastavení pro stojící vozidlo v jízdním pruhu (autobus v zastávce) je splněn  
Rozhled pro předjíždění v jízdním pruhu stojícího vozidla (autobus v zastávce) je splněn také.



### dočasná zastávka MHD ve směru Rudolfov - centrum

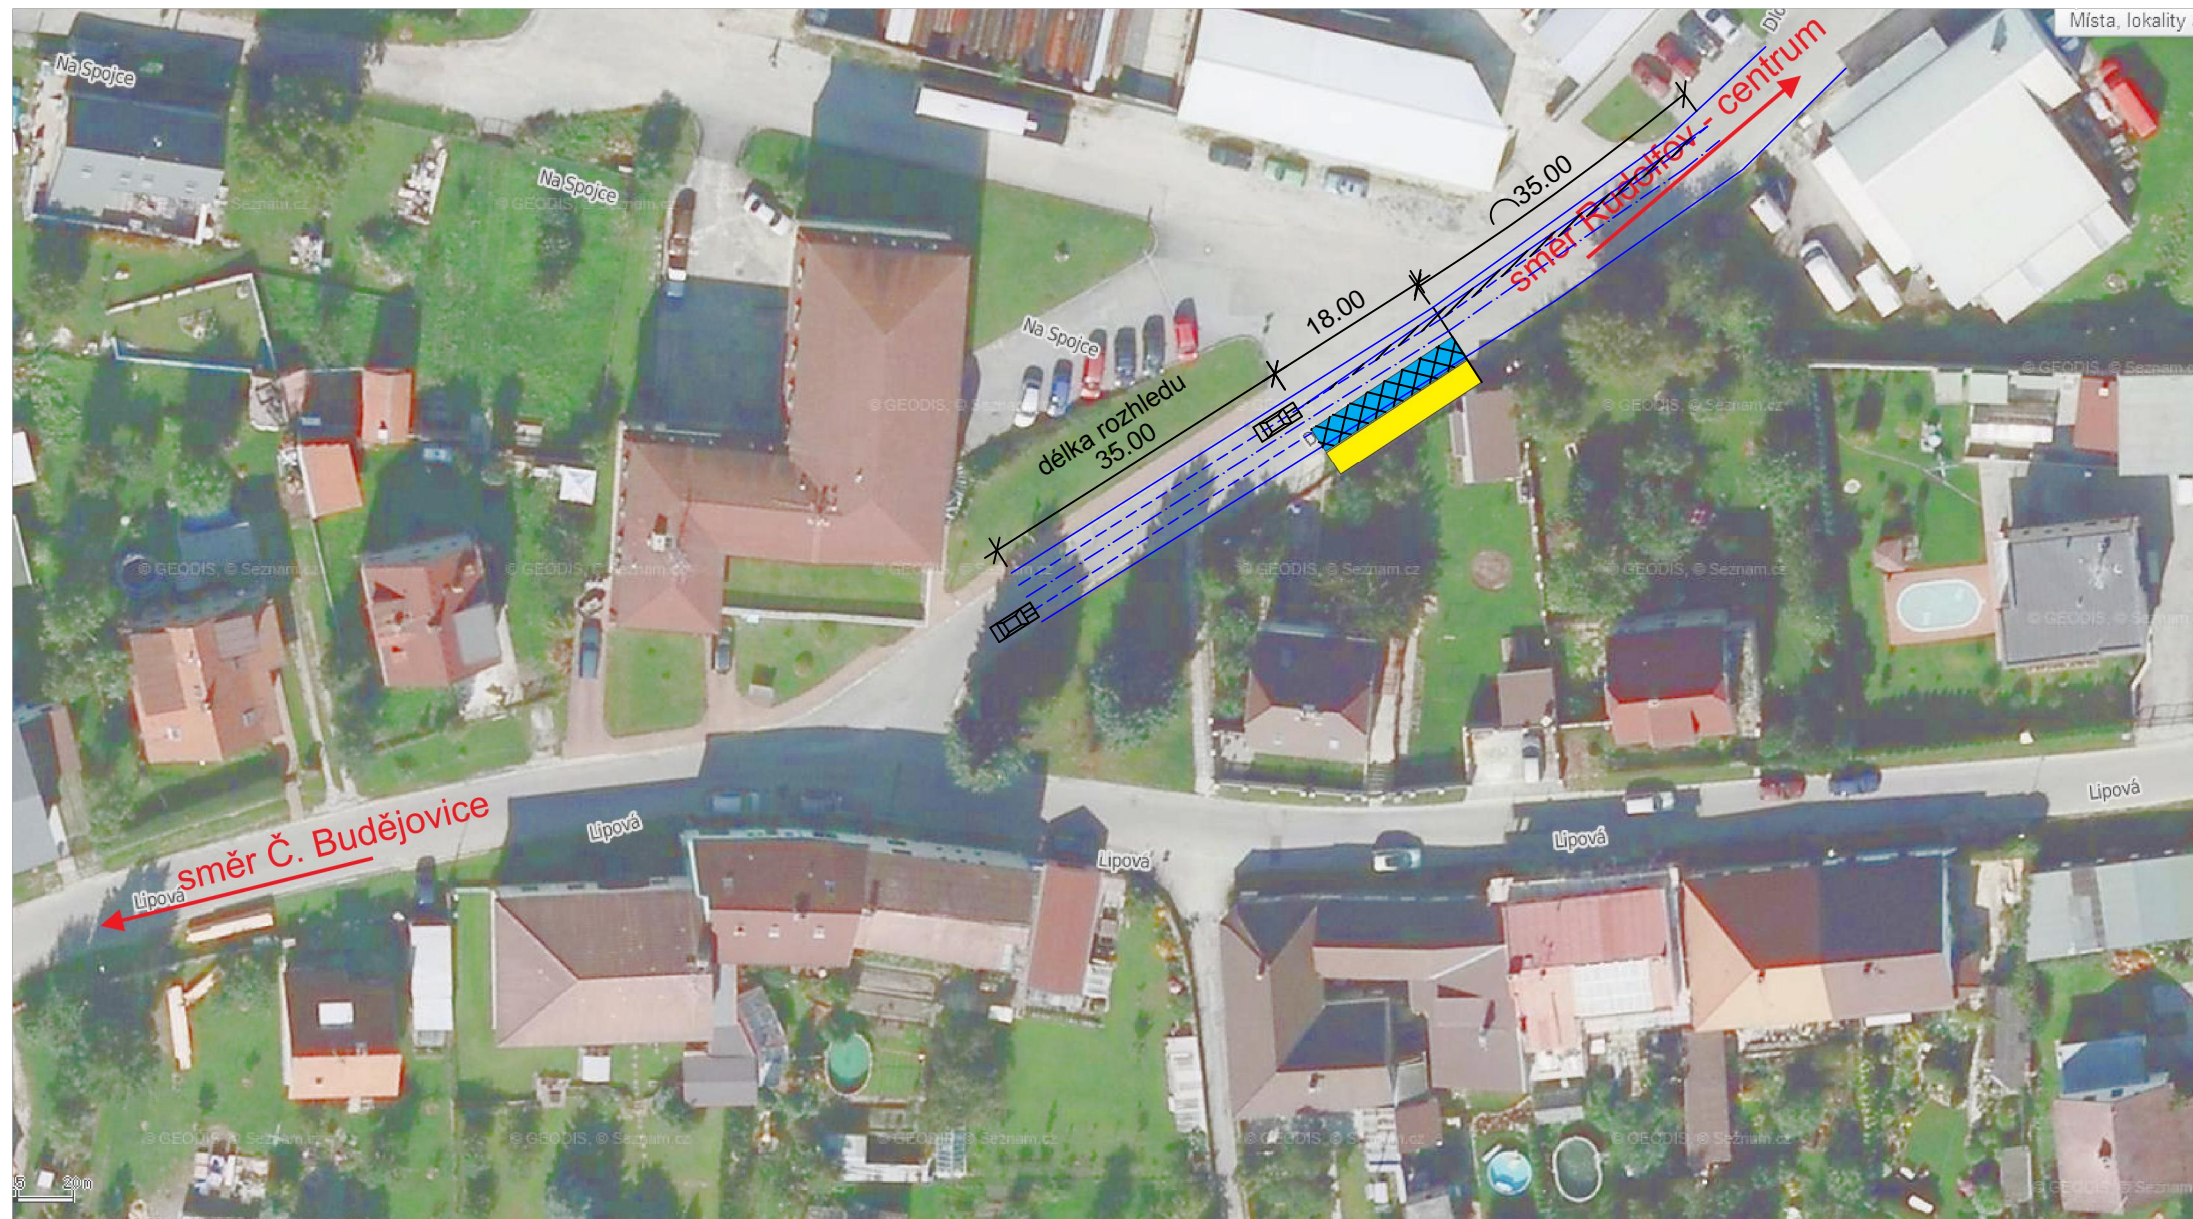

nástupní hrana vytvořená položením betonových panelů v délce 18m



prostor pro zastavení vozidel MHD