


VÝKAZ DOSAVADNÍHO A NOVÉHO STAVU ÚDAJŮ KATASTRU NEMOVITOSTÍ

Dosavadní stav			Nový stav												
Označení pozemku parc. číslem	Výměra parcely		Druh pozemku Způsob využití	Označení pozemku parc. číslem	Výměra parcely		Druh pozemku Způsob využití	Typ stavby Způsob využití	Zpús. určení výměr	Porovnání se stavem evidence právních vztahů					
	ha	m ²			ha	m ²				Díl přechází z pozemku označeného v katastru nemovitostí	dřívější poz. evidenci	Číslo listu vlastnictví	Výměra dílu		Označení dílu
												ha	m ²		
25/1	2	16	26	orná půda	25/1	1	20	63	orná půda	2	25/1	1	1	20	63
					25/17		93	72	orná půda	2	25/1	1		93	72
					25/18		1	45	ostat. pl. ostat. komunikace	2	25/1	1		1	45
					25/19			46	ostat. pl. ostat. komunikace	2	25/1	1			46
	2	16	26		2	16	26								

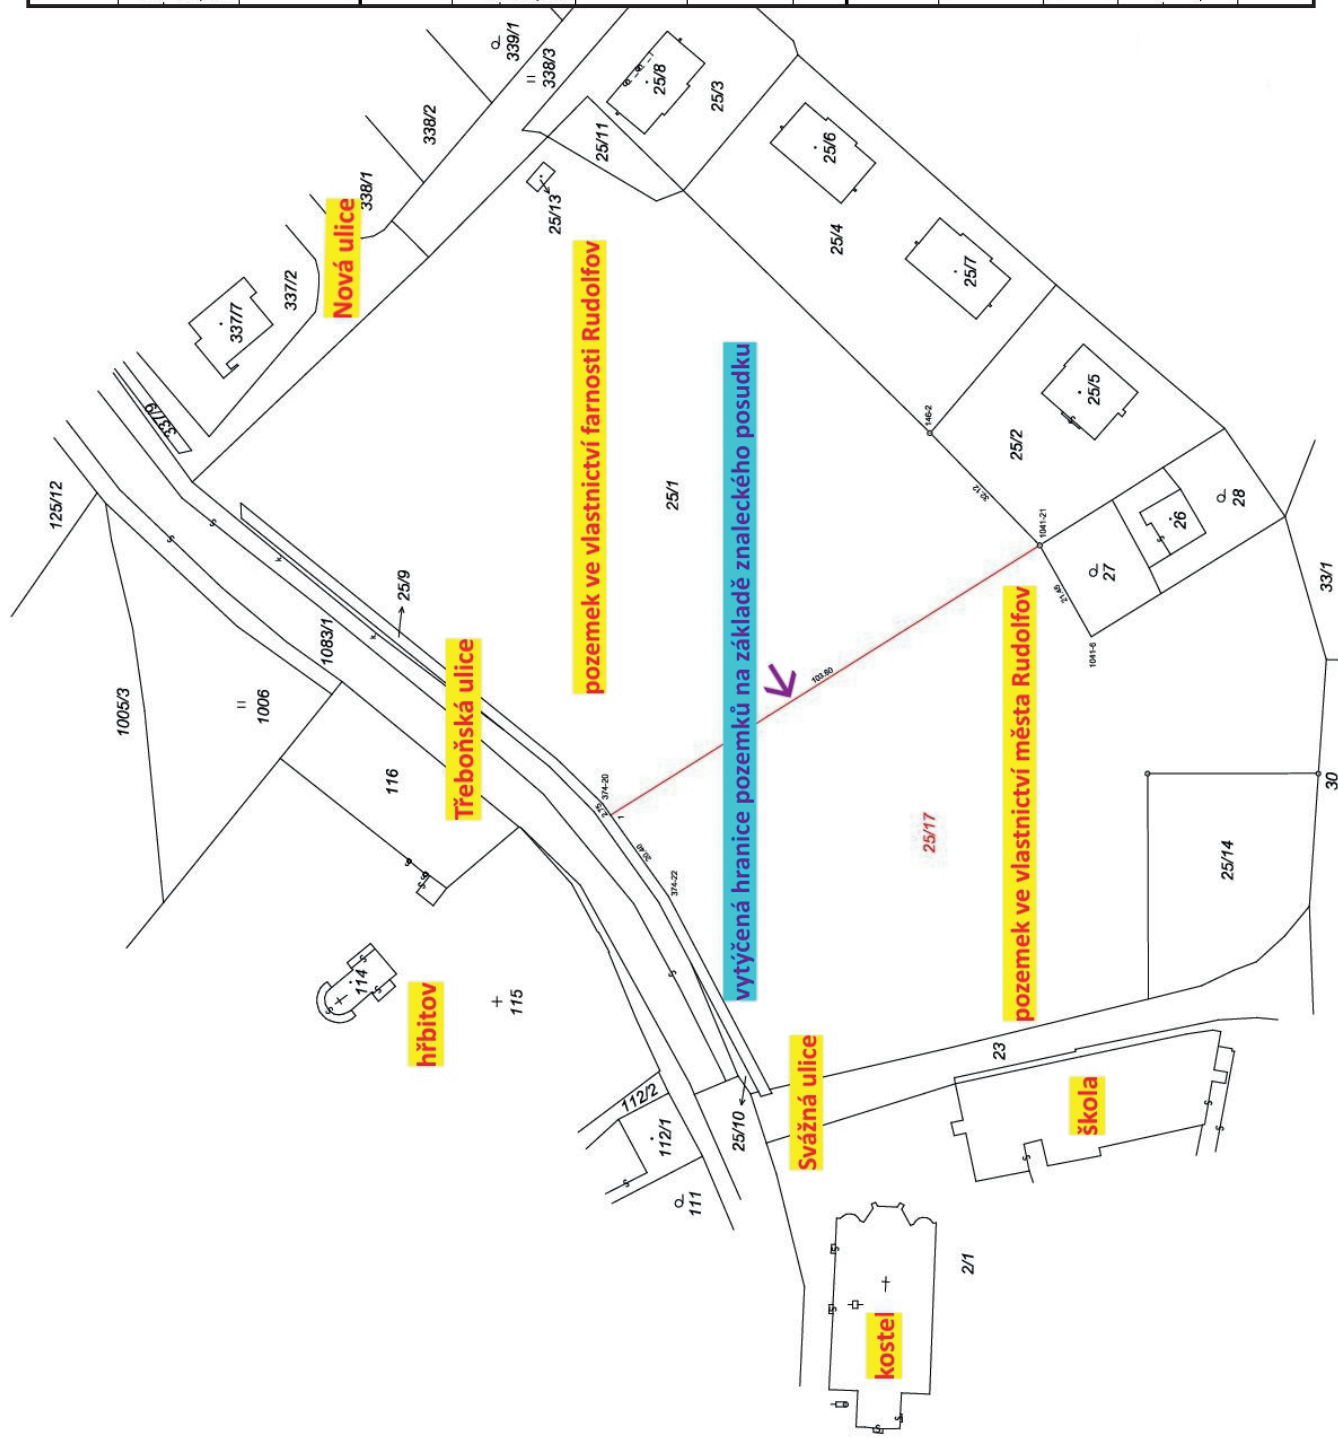

obrázek č. 1