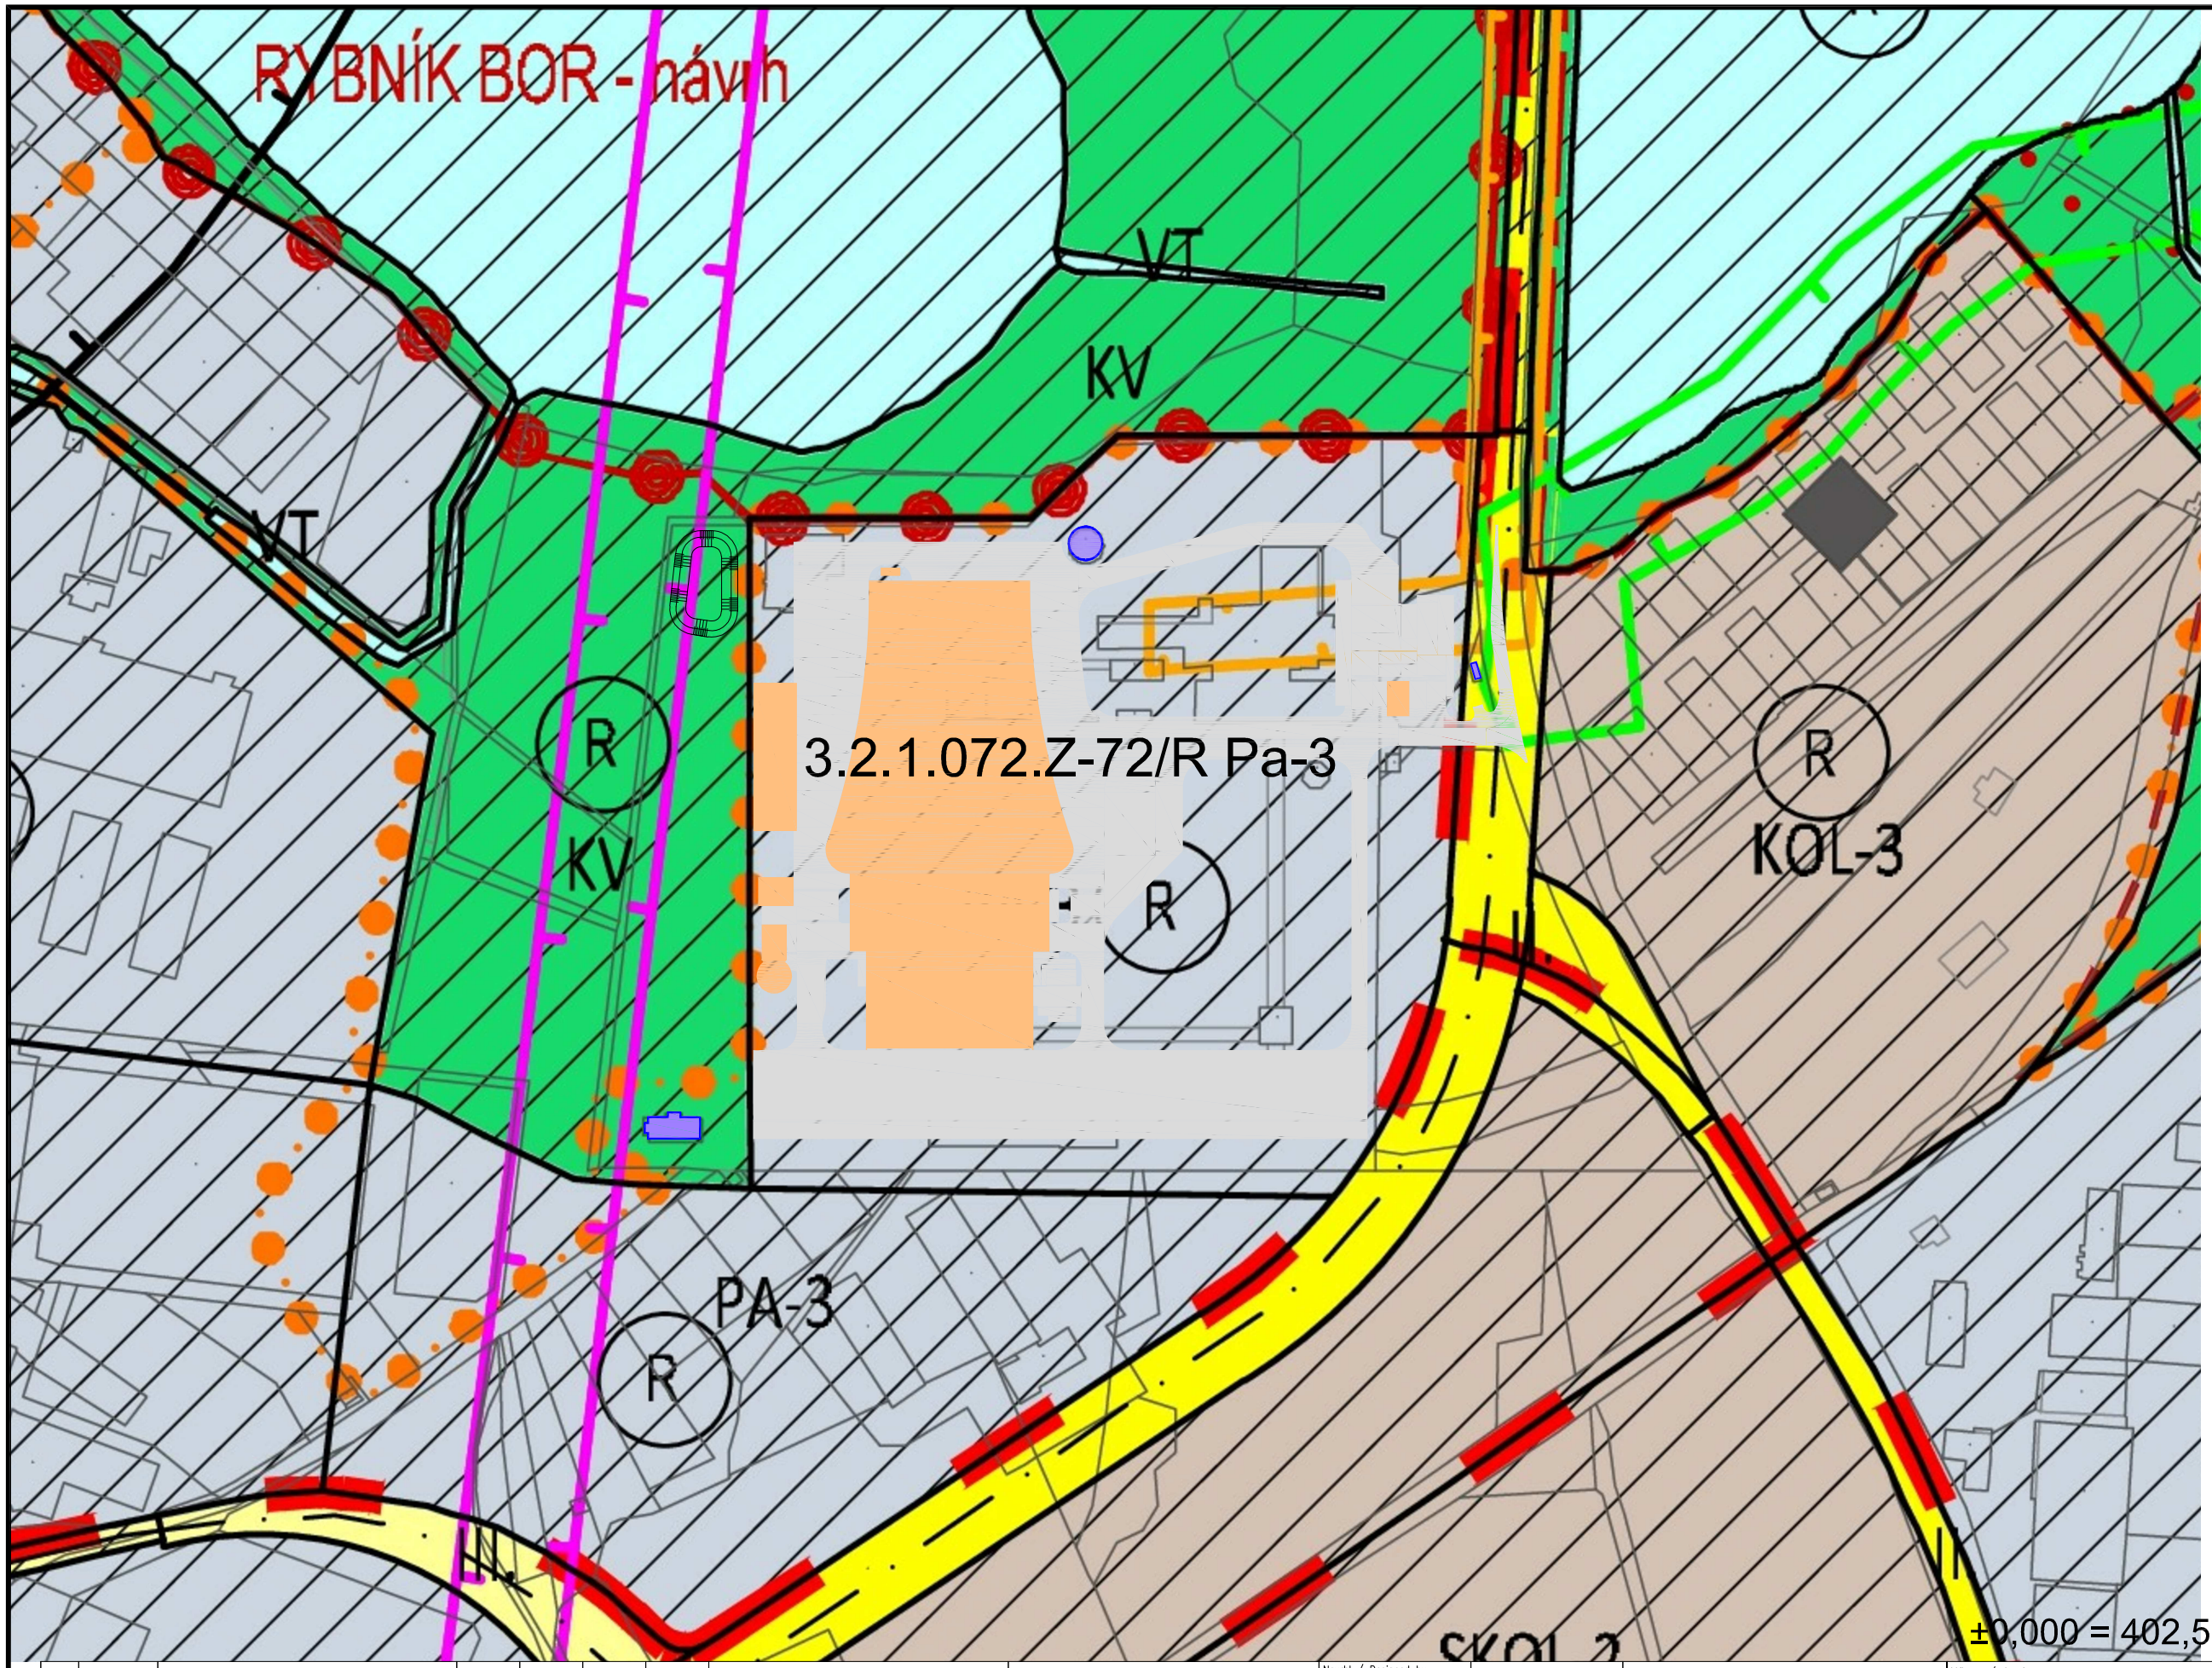

LEGENDA:

- STÁVAJÍCÍ OBJEKTY
- NAVRHOVANÉ OBJEKTY
- NAVRHOVANÉ KOMUNIKACE

NÁDRŽ RYBNIČNÍHO TYPU

±0,000 = 402,50 Balt p.v.

Rev.	Datum / Date	Předmět revize / Revision specification	Status	Navrhl Designed	Koordinoval Coordinated	Schválil Approved by
0	01/2021	–	–	R. Vobor.	R. Vobor.	L. Pilař.

Generální projektant / Leading designer: CHEMOPRAG

Investor: Teplárna České Budějovice, a.s.

Navrhl / Designed by: R. Voborník
Kontroloval / Checked by: Ing. M. Haškovec
Koordinoval / Coordinated by: R. Voborník
Schválil / Approved by: Ing. L. Pilařová

Projekt (SO) / Project (section): ZEVO Vráto České Budějovice

Výkres: / drawing:

ZÁKRES DO KATASTRÁLNÍ MAPY v ÚPnM ČB, lokalita 1-2

Část projektu / Project section: H2. MAPY A SITUACE

Č. kopie / Copy No.

P. kopií / No copies

FORMÁT / SIZE: 2xA4

DATUM / DATE: 01/2021

STUPEŇ PD / PD PHASE: EIA

MĚŘÍTKO / SCALE: 1:2000

ARCH. ČÍSLO / DRAWING No.: PŘÍLOHA č. 2.2b

REV. 0