

KLIENT  
**MĚSTO  
 RUDOLFOV**  
 HORNICKÁ 11  
 RUDOLFOV  
 373 71  
 373 71  
 IČ: 00 24 53 81  
 TEL.: 387 228 050  
 E-MAIL: sekretariat@rudolfov.cz

POŘIZOVATEL  
**MĚSTSKÝ ÚŘAD  
 RUDOLFOV**  
 HORNICKÁ 11  
 RUDOLFOV  
 373 71  
 ÚŘEDNÍ OSOBA POŘIZOVATELE:  
 ING. LIBUŠE PFAUSEROVÁ  
 IČ: 00 24 53 81  
 TEL.: 387 228 050  
 E-MAIL: sekretariat@rudolfov.cz

AKCE  
**ZMĚNA Č. 2  
 ÚP RUDOLFOV**  
 OKR. ČESKÉ BUDĚJOVICE  
 JIHOČESKÝ KRAJ  
 IČ OBCE: 00 24 53 81  
 STATISTICKÝ KOD OBCE: 544 981

PROJEKTANT  
**ING. ARCH. ALEŠ VALDER**  
 AUTORIZOVANÝ ARCHTEKT ČKA  
 AUTORIZACE Č. 01631  
 VYG/01/68  
 B/01/01/01  
 373 12  
 IČ: 12 66 18 99  
 TEL.: 602 429 898, 603 726 699  
 E-MAIL: avalder@centrum.cz  
 ZAKAZKA  
 03-11  
 DATUM  
 30. duben 2013

FAZE  
**OPATŘENÍ OBECNĚ  
 PŮVĚHY**  
**PŘÍLOHA OOP Č. 3b**  
 VÝKRES  
 1:5000  
 VÝKRES  
 VÝKRES VEREJNĚ  
 PROSPĚŠNÝCH STAVEB  
 A OPATŘENÍ  
 HLINSKO

ZÁZNAM O ÚČINNOSTI:  
 VYDÁVA ZASTUPITELSTVO  
 MĚSTA RUDOLFOV  
 DATUM VYDÁNÍ: 28. BRZEEN 2013  
 ČÍSLO USNESENÍ: 04/2013  
**DATUM NABÝTÍ ÚČINNOSTI:**  
**30. DUBNA 2013**  
 VKLAD DO EVIDENCE LÍAS:  
 PROVEDL:  
 DATUM:


**LEGENDA**  
**HRANICE A ZNAČENÍ**

- |      |       |                     |     |                               |
|------|-------|---------------------|-----|-------------------------------|
| STAV | NAVRH | PLŮCHY<br>ZASTAVĚNÉ | 215 | ZNAMĚNÍ PLOCHY ZMĚNY          |
|      |       |                     |     |                               |
|      |       |                     |     | HRANICE PLOCHY DOTČENÉ ZMĚNOU |
|      |       |                     |     | HRANICE KATASTRÁLNÍHO UZEMÍ   |
|      |       |                     |     | HRANICE ZASTAVĚNÉHO UZEMÍ     |
|      |       |                     |     | HRANICE ZASTAVITELNÉHO UZEMÍ  |
|      |       |                     |     | VEREJNĚ PROSPĚŠNÉ STAVBY      |
|      |       |                     |     | VEREJNĚ PROSPĚŠNÁ OPATŘENÍ    |

OVĚŘENÍ - OBEC  
 Jméno a příjmení / funkce:  
 VIT KAVAILR - STAROSTA  
 DATUM:

OVĚŘENÍ - POŘIZOVATEL  
 Jméno a příjmení / funkce:  
 ING. LIBUŠE PFAUSEROVÁ -  
 OPRAVNĚNÁ ÚŘEDNÍ OSOBA  
 DATUM:

OVĚŘENÍ - PROJEKTANT  
 Jméno a příjmení:  
 ING. ARCH. ALEŠ VALDER  
 DATUM:

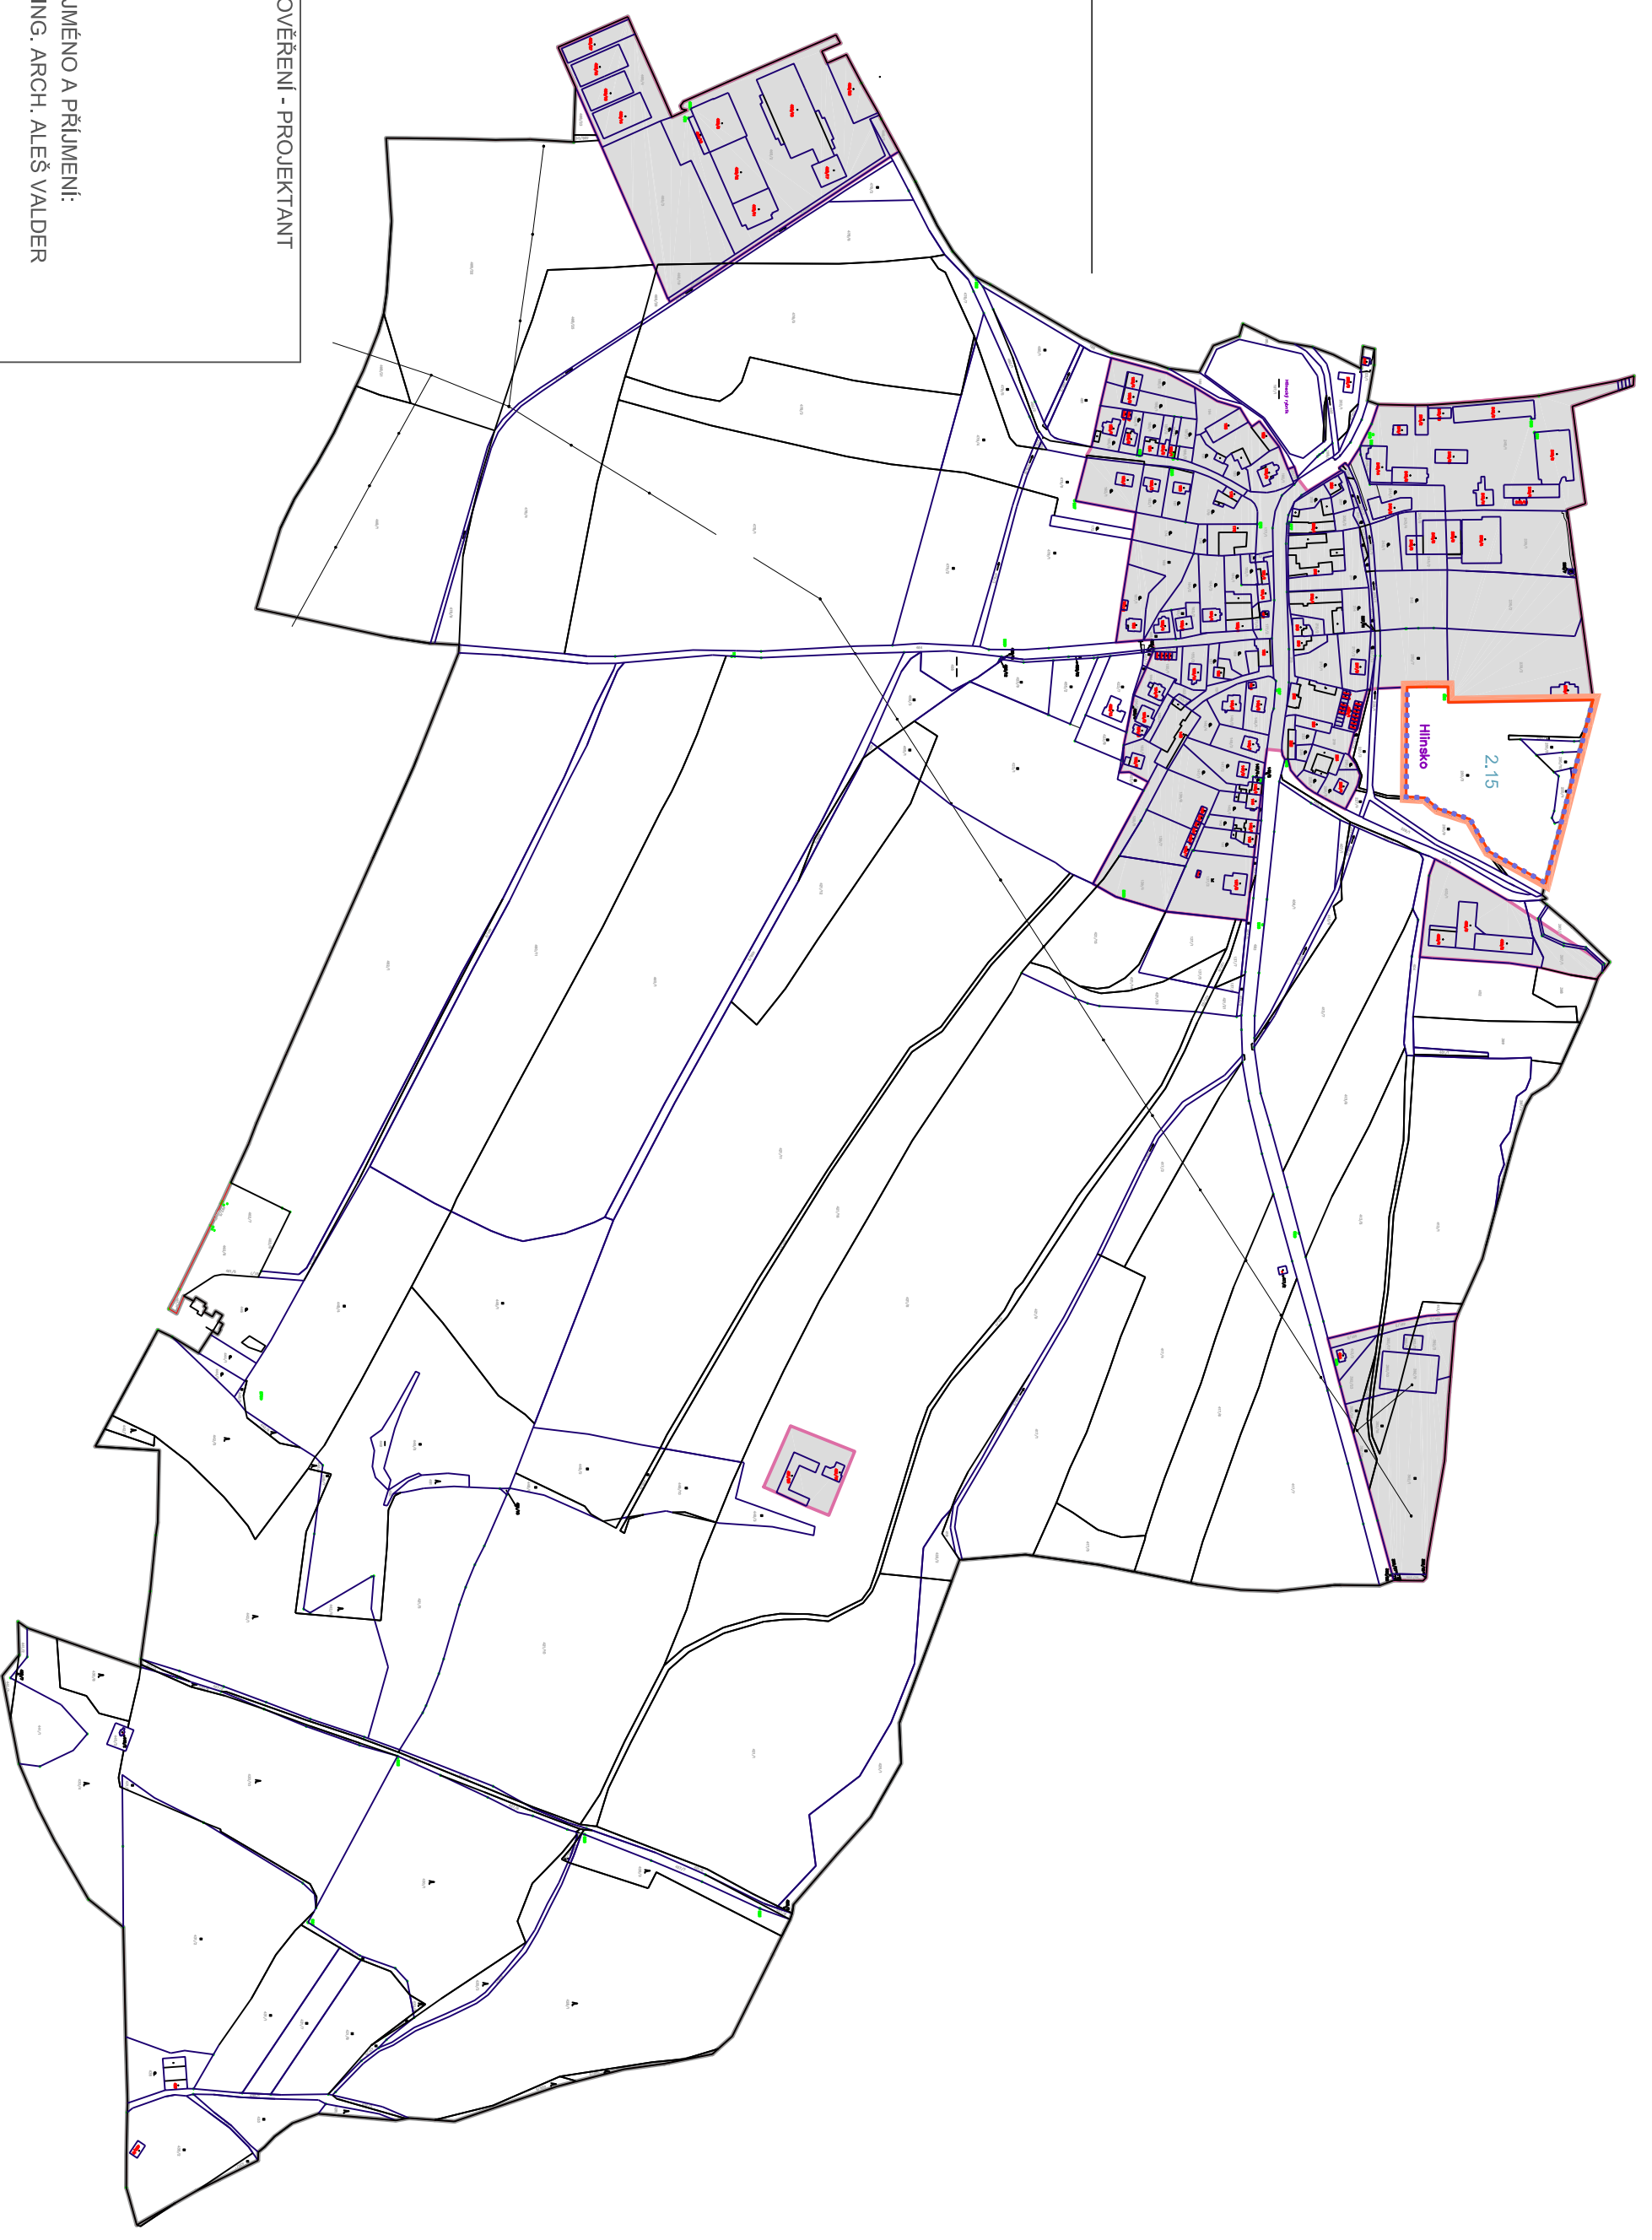

STANOVISKO KRAJSKÉHO ÚŘADU - JIHOČESKÝ KRAJ Č.J. KUJCK 31609/2012 OREG12

TISK SE STAVEM KATASTRÁLNÍ MAPY KE DNI 09.10.2012