


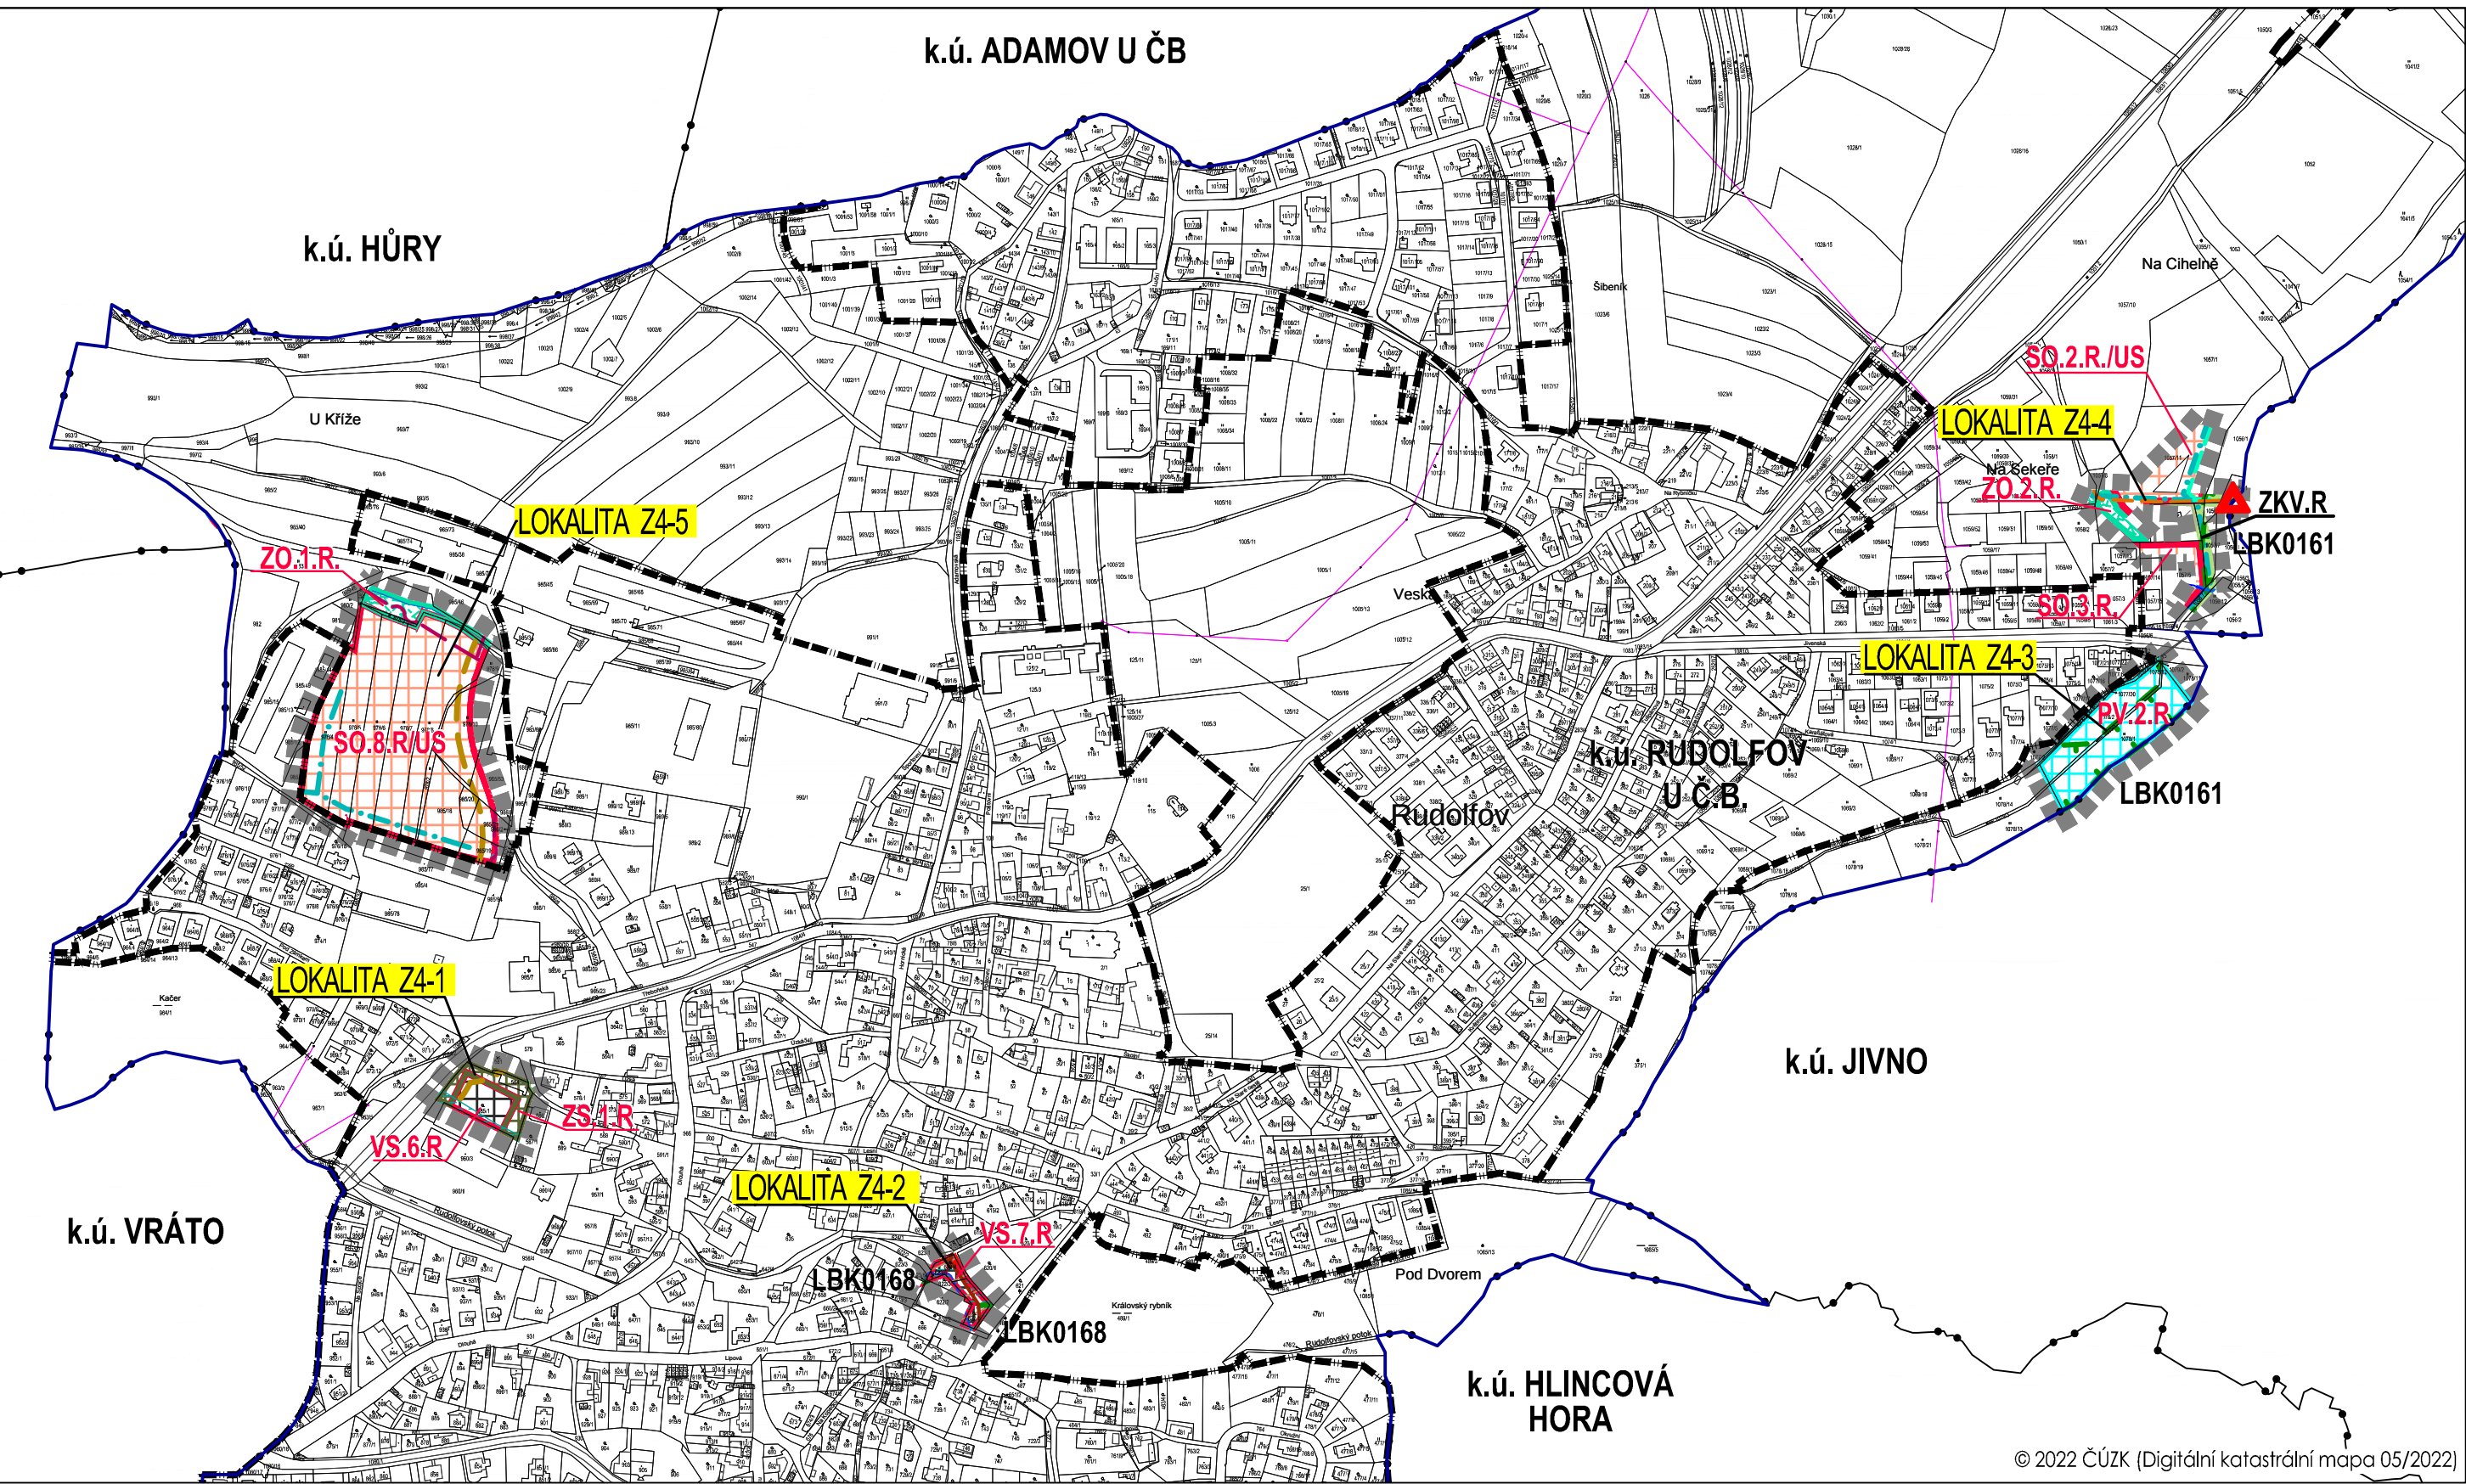

ODŮVODNĚNÍ ZMĚNY č. 4 ÚP RUDOLFOV

II. 1. KOORDINAČNÍ VÝKRES M 1:5000

Katastrální území: Rudolfov u Českých Budějovic

LEGENDA

HRANICE A ZNAČENÍ

LOKALITA Zx-x	HRANICE ŘEŠENÉHO ÚZEMÍ ZMĚNY č. 4 + OZNAČENÍ LOKALIT
	HRANICE SPRÁVNÍHO ÚZEMÍ OBCE
	HRANICE KATASTRÁLNÍHO ÚZEMÍ
	HRANICE ZASTAVĚNÉHO ÚZEMÍ
	HRANICE ZASTAVITELNÝCH PLOCH

PLOCHY S ROZDÍLNÝM ZPŮSOBEM VYUŽITÍ

STABILIZOVANÉ PLOCHY	PLOCHY ZMĚN	
	SO.R	PLOCHY SMÍŠENÉ OBYTNÉ (SO.)
	VS.R	PLOCHY VÝROBY A SKLADOVÁNÍ (VS.)
	PV.R	PLOCHY VODNÍ A VODOHOSPODÁŘSKÉ (PV.)
	ZO.R	PLOCHY ZELENĚ OSTATNÍ (ZO.)
	ZS.R	PLOCHY ZELENĚ SOUKROMÉ (ZS.)
ZKV.R		PLOCHY ZELENĚ KRAJINNÉ VŠEOBECNÉ (ZKV.)

ŘEŠENÍ CIVILNÍ OCHRANY

STAV	NÁVRH	
		VODOVODNÍ ŘADY S POŽÁRNÍMI HYDRANTY

ÚSES, OCHRANA PŘÍRODY

STAV	NÁVRH	
LBK	LBK	LOKÁLNÍ BOKORIDOR

LIMITY VYUŽITÍ ÚZEMÍ

	HLUKOVÁ IZOFONA
	AKTIVNÍ ZÓNA ZÁPLAVOVÉHO ÚZEMÍ
Q100	ZÁPLAVOVÉ ÚZEMÍ S PERIODICITOU 100 LET
	ÚZEMÍ OHROŽENÁ ZVLÁŠTNÍMI POVODNĚMI
	OCHRANNÉ PÁSMO VODOVODNÍHO ŘADU
	OCHRANNÉ PÁSMO KANALIZACE
	OCHRANNÉ PÁSMO VOJENSKÉHO SDĚLOVACÍHO KABELU
	LOKÁLNÍ BOKORIDOR

POZNÁMKA:


- ARCHEOLOGICKÁ ZÓNA III. KATEGORIE (MIMO ZÓNY I., II. a IV.),
- CELÉ SPRÁVNÍ ÚZEMÍ OBCE JE SITUOVÁNO V OCHRANNÉM PÁSMU RADIOLOKAČNÍHO ZAŘÍZENÍ MINISTERSTVA OBRANY
- CELÉ SPRÁVNÍ ÚZEMÍ OBCE JE ZÁJMOVÝM ÚZEMÍM MINISTERSTVA OBRANY Z HLEDISKA POVOLOVÁNÍ VYJMENOVANÝCH DRUHŮ STAVEB
- CELÁ LOKALITA Z4-2 SE NACHÁZÍ V ÚZEMÍ OHROŽENÉM ZVLÁŠTNÍMI POVODNĚMI

TECHNICKÁ INFRASTRUKTURA

STAV	NÁVRH	
		VODOVODNÍ ŘAD
		HLAVNÍ KANALIZAČNÍ SBĚRAČ
		KANALIZACE SPLAŠKOVÁ
		KANALIZACE DEŠŤOVÁ
		MÍSTO VYPOUŠTĚNÍ VODY
		PROTIPOVODŇOVÉ OPATŘENÍ
		VOJENSKÝ SDĚLOVACÍ KABEL

ZÁZNAM O ÚČINNOSTI:

a.	VYDÁVAJÍCÍ SPRÁVNÍ ORGÁN: ZASTUPITELSTVO MĚSTA RUDOLFOV
b.	DATUM NABYTÍ ÚČINNOSTI: 23. 5. 2022
c.	OPRÁVNĚNÁ ÚŘEDNÍ OSOBA POŘIZOVATELE: jméno a příjmení: Ing. Libuše Pfauserová FUNKCE: oprávněná úřední osoba pořizovatele PODPIS: jméno a příjmení: Vít Kavalír FUNKCE: starosta Města Rudolfov PODPIS: Otisk úředního razítka pořizovatele:

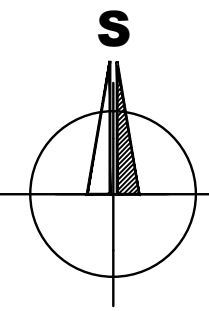

BRŮHA A KRAMPERA, ARCHITEKTI, spol. s r.o.
PROJEKČNÍ A INŽENÝRSKÁ KANCELÁŘ, VODNÍ 12/42, 370 06 Č.BUDĚJOVICE 5 tel:387 425 213 info@bkarchitekti.cz

BRŮHA KRAMPERA ARCHITEKTI	VEDOUČÍ PROJEKTANT	ZODPOVĚDNÝ PROJEKTANT	KRESLIL
	ING. ARCH. J. BRŮHA	ING. ARCH. J. BRŮHA	ING. VERONIKA PICKOVÁ
POŘIZOVATEL MÚ RUDOLFOV, OPRÁVNĚNÁ ÚŘEDNÍ OSOBA: ING. LIBUŠE PFAUSEROVÁ			
AKCE			ČÍSLO VÝKRESU
Změna č. 4 ÚP RUDOLFOV k. ú. Rudolfov u Č. Budějovic			II.1.
VÝKRES II.1. KOORDINAČNÍ VÝKRES			ČÍSLO PARÉ
STUPEŇ OOP	MĚŘITKO	1:5 000	DATUM
FORMÁT 4xA4	ČÍSLO ZAKÁZKY	17-036.4	05/2022