

ŘEŠENÍ ZMĚNY Č. 4 ÚP RUDOLFOV

I.3. VÝKRES VEŘEJNĚ PROSPĚŠNÝCH STAVEB, OPATŘENÍ A ASANACÍ

Katastrální území: Rudolfov u Č. Budějovic M 1: 5000

LEGENDA

HRANICE A ZNAČENÍ

- LOKALITA Zx-x

HRANICE ŘEŠENÉHO ÚZEMÍ ZMĚNY č. 4 + OZNAČENÍ LOKALIT
- HRANICE SPRÁVNÍHO ÚZEMÍ OBCE
- HRANICE KATASTRÁLNÍHO ÚZEMÍ

OZNAČENÍ VEŘEJNĚ PROSPĚŠNÝCH STAVEB, OPATŘENÍ A ASANAČNÍCH ÚPRAV

- PLOCHY UMOŽŇUJÍCÍ UMÍSTĚNÍ SÍTÍ A OBJEKTŮ TECHNICKÉ INFRASTRUKTURY
- PLOCHY VEŘEJNĚ PROSPĚŠNÝCH OPATŘENÍ

PLOCHY A KORIDORY PRO VPS V OBLASTI DOPRAVY, PRO KTERÉ LZE PRÁVA K POZEMKŮM A STAVBÁM VYVLASTNIT

PLOCHY PRO VPS V OBLASTI DOPRAVY

- D.12.R.

PLOCHA PŘELOŽKY SILNICE III/10577 V K.Ú. RUDOLFOV U ČESKÝCH BUDĚJOVIC
- LOKALITA Z4-1 - NEMĚNÍ SE, PŘEVZATO Z ÚP


PLOCHY A KORIDORY PRO VPS V OBLASTI TECHNICKÉ INFRASTRUKTURY, PRO KTERÉ LZE PRÁVA K POZEMKŮM A STAVBÁM VYVLASTNIT

PLOCHY PRO VPS V OBLASTI VODNÍHO HOSPODÁŘSTVÍ (NAVRH. SPLAŠKOVÁ KANALIZACE)

- K.s.3.4.R.

PLOCHY PRO NAVRHOVANÉ KANALIZAČNÍ ŘADY SPLAŠKOVÉ KANALIZACE, ČEPRACÍ STANICE SPLAŠKOVÝCH VOD
- LOKALITA Z4-5 - NEMĚNÍ SE, PŘEVZATO Z ÚP
- K.s.7.8.R.

PLOCHY PRO NAVRHOVANÉ KANALIZAČNÍ ŘADY SPLAŠKOVÉ KANALIZACE, ČEPRACÍ STANICE SPLAŠKOVÝCH VOD
- LOKALITA Z4-4 - UPRAVENO ZMĚNOU č. 4 ÚP
- TRASA NAVRŽENÝCH ROZVODŮ SPLAŠKOVÉ KANALIZACE

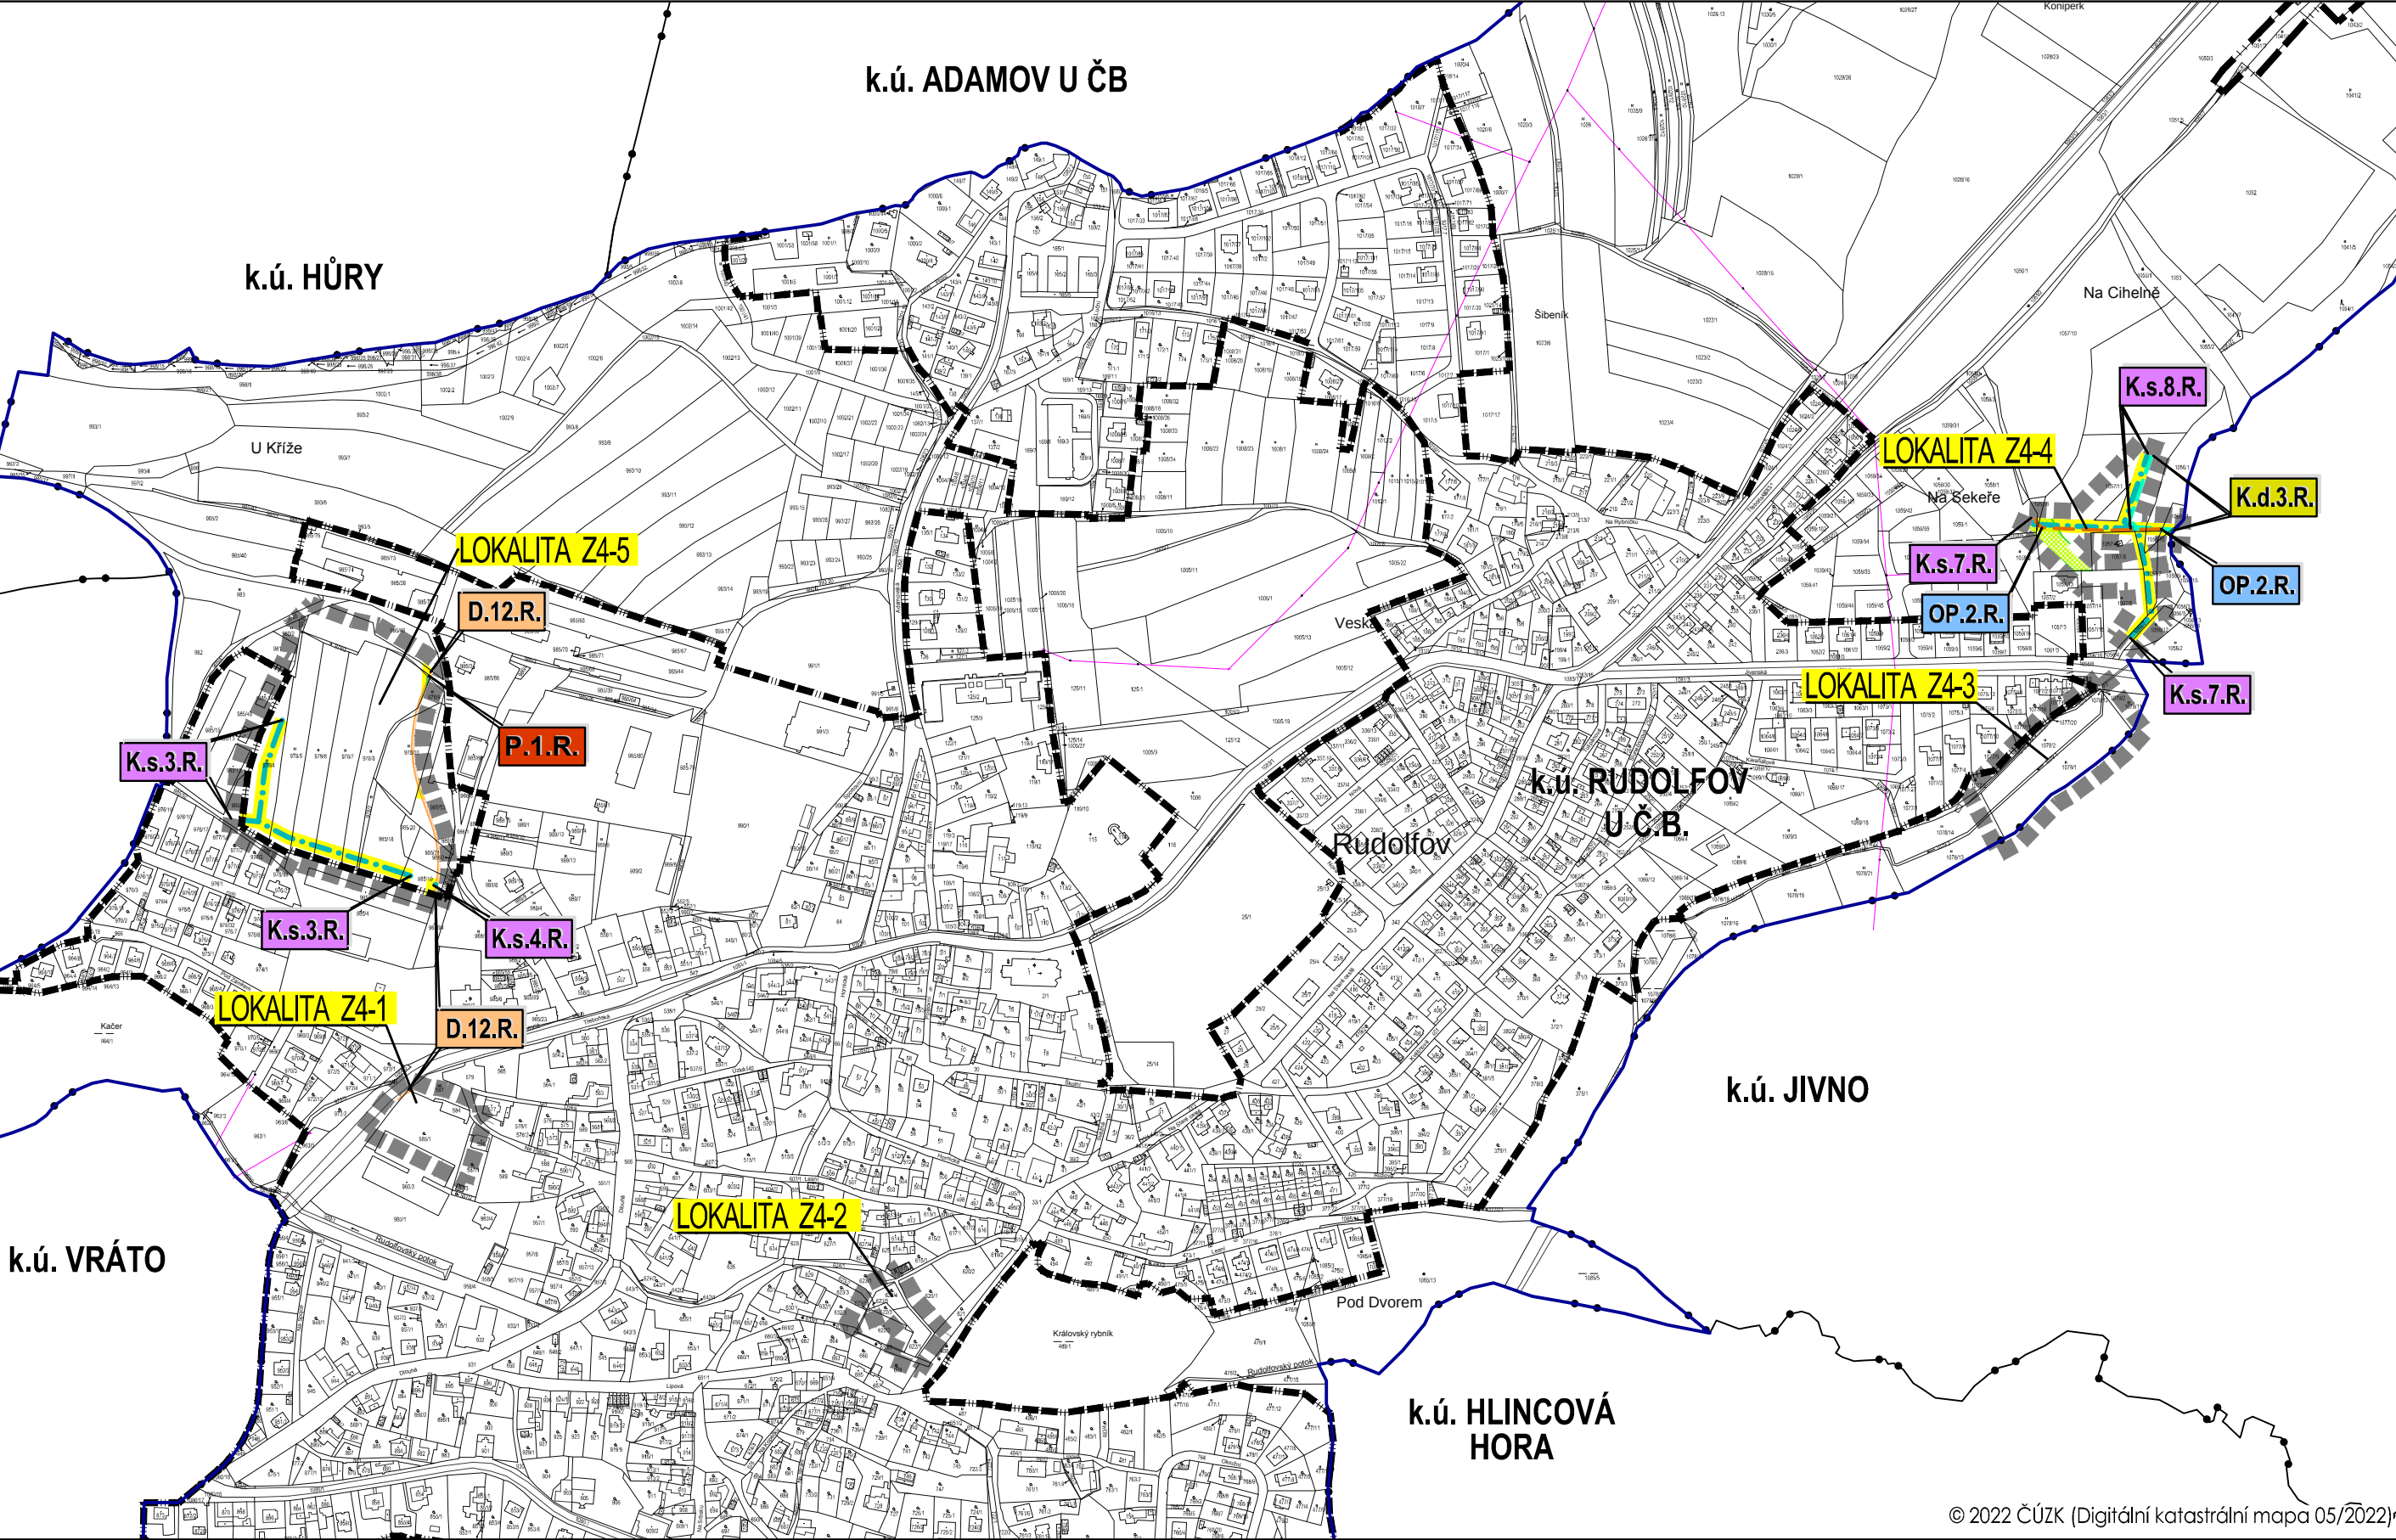

PLOCHY PRO VPS V OBLASTI VODNÍHO HOSPODÁŘSTVÍ (NAVRHOVANÁ DEŠŤOVÁ KANALIZACE A VÝÚSTNÍ OBJEKTY)

- K.d.3.R.

PLOCHY PRO NAVRHOVANÉ KANALIZAČNÍ ŘADY DEŠŤOVÉ KANALIZACE A VÝÚSTNÍ OBJEKTY
- LOKALITA Z4-4 - UPRAVENO ZMĚNOU č. 4 ÚP
- TRASA NAVRŽENÝCH ROZVODŮ DEŠŤOVÉ KANALIZACE

PLOCHY PRO VPS V OBLASTI ZÁSOBOVÁNÍM PLYNEM (NAVRHOVANÉ STŘEDOTLAKÉ PLYNOVODY)

- P.1.R.

PLOCHY PRO NAVRŽENÉ STŘEDOTLAKÉ ROZVODY ZEMNÍHO PLYNU V K.Ú. RUDOLFOV U Č. BUDĚJOVIC
- LOKALITA Z4-5 - NEMĚNÍ SE, PŘEVZATO Z ÚP
- TRASA NAVRŽENÝCH STŘEDOTLAKÝCH ROZVODŮ ZEMNÍHO PLYNU

PLOCHY PRO VPO K OCHRANĚ PŘÍRODY - PRVKY ÚSES, PRO KTERÉ LZE PRÁVA K POZEMKŮM A STAVBÁM VYVLASTNIT



VEŘEJNĚ PROSPĚŠNÁ OPATŘENÍ K OCHRANĚ PŘÍRODY

- OP.2.R.

PROTIPOVODŇOVÉ OPATŘENÍ - TERÉNNÍ PRŮLEH K ODVODU PŘÍVALOVÝCH DEŠŤ. VOD, DL.695M
- LOKALITA Z4-4 - UPRAVENO ZMĚNOU č. 4 ÚP
- TRASA PROTIPOVODŇOVÉHO OPATŘENÍ

ZÁZNAM O ÚČINNOSTI:

a.	VYDÁVAJÍCÍ SPRÁVNÍ ORGÁN: ZASTUPITELSTVO MĚSTA RUDOLFOV
b.	DATUM NABYTÍ ÚČINNOSTI: 23. 5. 2022
c.	OPRÁVNĚNÁ ÚŘEDNÍ OSOBA POŘIZOVATELE: jméno a příjmení: Ing. Libuše Pfauserová FUNKCE: oprávněná úřední osoba pořizovatele PODPIS: jméno a příjmení: Vít Kavalír FUNKCE: starosta Města Rudolfov PODPIS: Otisk úředního razítka pořizovatele:

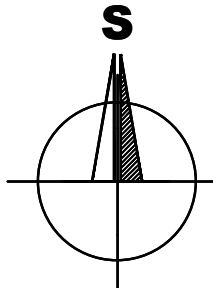 

B R Ů H A A K R A M P E R A , A R C H I T E K T I , s p o l . s r o .
PROJEKČNÍ A INŽENÝRSKÁ KANCELÁŘ, VODNÍ 12/42, 370 06 Č.BUDĚJOVICE 5 tel:387 425 213 info@bkarchitekti.cz

	VEDOUČÍ PROJEKTANT	ZODPOVĚDNÝ PROJEKTANT	KRESLIL
	ING. ARCH. J. BRŮHA	ING. ARCH. J. BRŮHA	ING. VERONIKA PICKOVÁ
		ING. VERONIKA PICKOVÁ	
POŘIZOVATEL MŮ RUDOLFOV, OPRAVNĚNÁ ÚŘEDNÍ OSOBA: ING. LIBUŠE PFAUSEROVÁ			
AKCE			ČÍSLO VÝKRESU I.3.
Změna č. 4 ÚP RUDOLFOV k. ú. Rudolfov u Č. Budějovic			
VÝKRES I.3. VÝKRES VEŘEJNĚ PROSPĚŠNÝCH STAVEB, OPATŘENÍ A ASANACÍ			ČÍSLO PARÉ
STUPEŇ OOP	MĚŘÍTKO 1:5 000	DATUM 05/2022	
FORMÁT 4xA4	ČÍSLO ZAKÁZKY 17-036.4		

ČÍSLO VÝKRESU
I.3.

ČÍSLO PÁŘE