


ŘEŠENÍ ZMĚNY Č. 4 ÚP RUDOLFOV

I.5. SITUACE PLOCHY SO.8.R/US S PRVKY REGULAČNÍHO PLÁNU

Katastrální území: Rudolfov u Českých Budějovic M 1: 1000

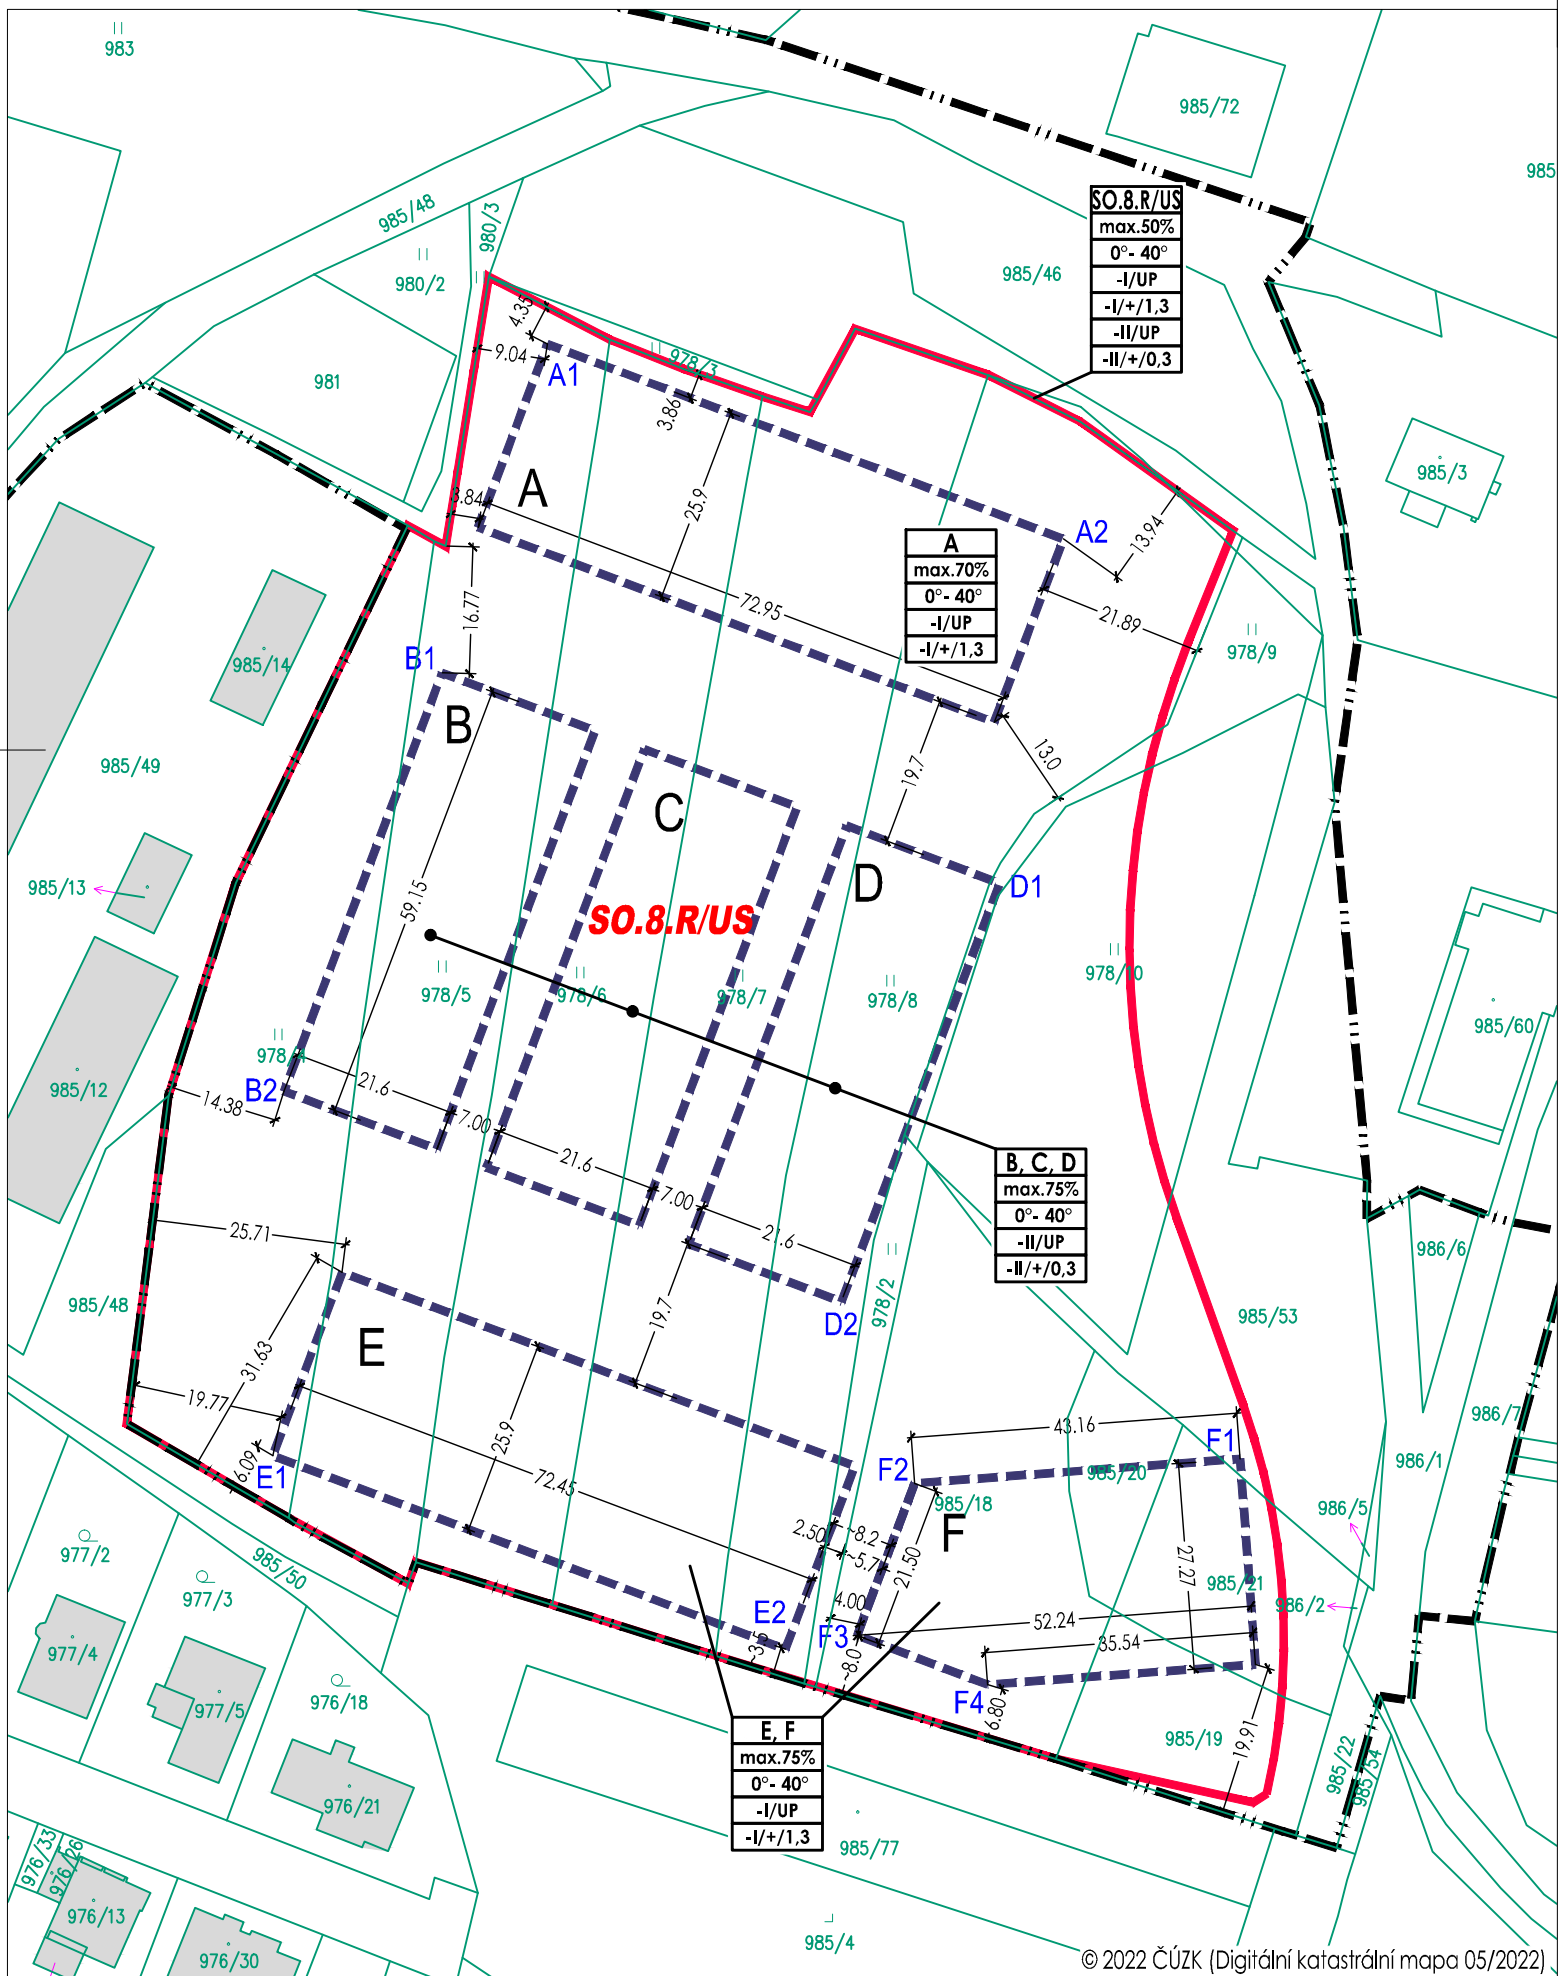


REGULAČNÍ OPATŘENÍ	
	STAVEBNÍ HRANICE - NEPŘEKROČITELNÁ HRANICE PRO HLAVNÍ OBJEM HLAVNÍCH OBJEKTŮ, PODKROČITELNÁ LIBOVOLNĚ
	KÓTA ODSUTPU REGULAČNÍCH ČAR OD HRANIC POZEMKU
	SO.8.R/US = INDEX PLOCHY S REGULAČNÍM OPATŘENÍM
	... % = MAXIMÁLNÍ PODÍL ZASTAVĚNÍ
	0°-40° = POVOLENÝ ROZSAH SKLONŮ STŘECH
	I, II = PODLAŽNOST: I = 1 NADZEMNÍ PODLAŽÍ, II = 2 NADZEMNÍ PODLAŽÍ
	-I/+UP = - MOŽNOST PODSKLEPENÍ / + MOŽNOST PODKROVÍ / UP = MOŽNOST USTUPUJÍCÍHO PODLAŽÍ (80% SPODNÍHO PLNÉHO PODLAŽÍ)
	1,3 = PODKROVÍ S NADEZDÍVKOU - MAX. DO VÝŠKY 1,3 m NAD ÚROVEŇ STROPU POSLEDNÍHO PLNÉHO PODLAŽÍ
	0,3 = PODKROVÍ BEZ NADEZDÍVKY - MAX. DO VÝŠKY 0,3 m NAD ÚROVEŇ STROPU POSLEDNÍHO PLNÉHO PODLAŽÍ

SOUŘADNICE VYBRANÝCH BODŮ STAVEBNÍ HRANICE					
OZN. BODU	X	Y	OZN. BODU	Y	
A1	-751256.1457	-1164475.2628	E1	-751292.4362	-1164622.2734
A2	-751187.9022	-1164501.0411	E2	-751224.6604	-1164647.8751
B1	-751270.061	-1164518.7513	F1	-751164.5463	-1164622.6969
B2	-751290.9628	-1164574.0851	F2	-751207.5815	-1164625.9376
D1	-751196.3449	-1164546.5968	F3	-751215.1789	-1164646.0505
D2	-751217.2467	-1164601.9307	F4	-751197.9387	-1164652.5629

ZÁZNAM O ÚČINNOSTI:

a.	VYDÁVAJÍCÍ SPRÁVNÍ ORGÁN: ZASTUPITELSTVO MĚSTA RUDOLFOV
b.	DATUM NABYTÍ ÚČINNOSTI: 23. 5. 2022
c.	OPRÁVNĚNÁ ÚŘEDNÍ OSOBA POŘIZOVATELE: jméno a příjmení: Ing. Libuše Pfauserová FUNKCE: oprávněná úřední osoba pořizovatele PODPIS: jméno a příjmení: Vít Kavalír FUNKCE: starosta Města Rudolfov PODPIS: Otisk úředního razítka pořizovatele:

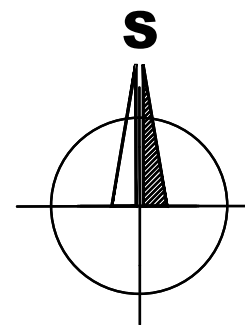

BRŮHA A KRAMPERA, ARCHITEKTI, spol. s r. o.
PROJEKČNÍ A INŽENÝRSKÁ KANCELÁŘ, VODNÍ 12/42, 370 06 Č.BUDĚJOVICE 5 t e +387 425 213 i n f o @ b k a r c h i t e k t i . c z

	VEDOUcí PROJEKTANT	ZODPOVĚDNÝ PROJEKTANT	KRESLIL
	ING. ARCH. J. BRŮHA	ING. ARCH. J. BRŮHA	ING. VERONIKA PICKOVÁ
		ING. VERONIKA PICKOVÁ	
POŘIZOVATEL	MŮ RUDOLFOV, OPRÁVNĚNÁ ÚŘEDNÍ OSOBA: ING. LIBUŠE PFAUSEROVÁ		
AKCE	Změna č. 4 ÚP RUDOLFOV		ČÍSLO VÝKRESU
	k. ú. Rudolfov u Č. Budějovic		I.5.
VÝKRES I.5. SITUACE PLOCHY SO.8.R/US S PRVKY REGULAČNÍHO PLÁNU	ČÍSLO PARÉ		
STUPEŇ OOP	MĚŘITKO 1:1 000	DATUM 05/2022	
FORMÁT 3xA4	ČÍSLO ZAKÁZKY 17-036.4		