


ODŮVODNĚNÍ ZMĚNY č. 4 ÚP RUDOLFOV

II.3. VÝKRES PŘEDPOKLÁDANÝCH ZÁBORŮ PŮDNÍHO FONDU

Katastrální území: Rudolfov u Českých Budějovic M 1: 5000

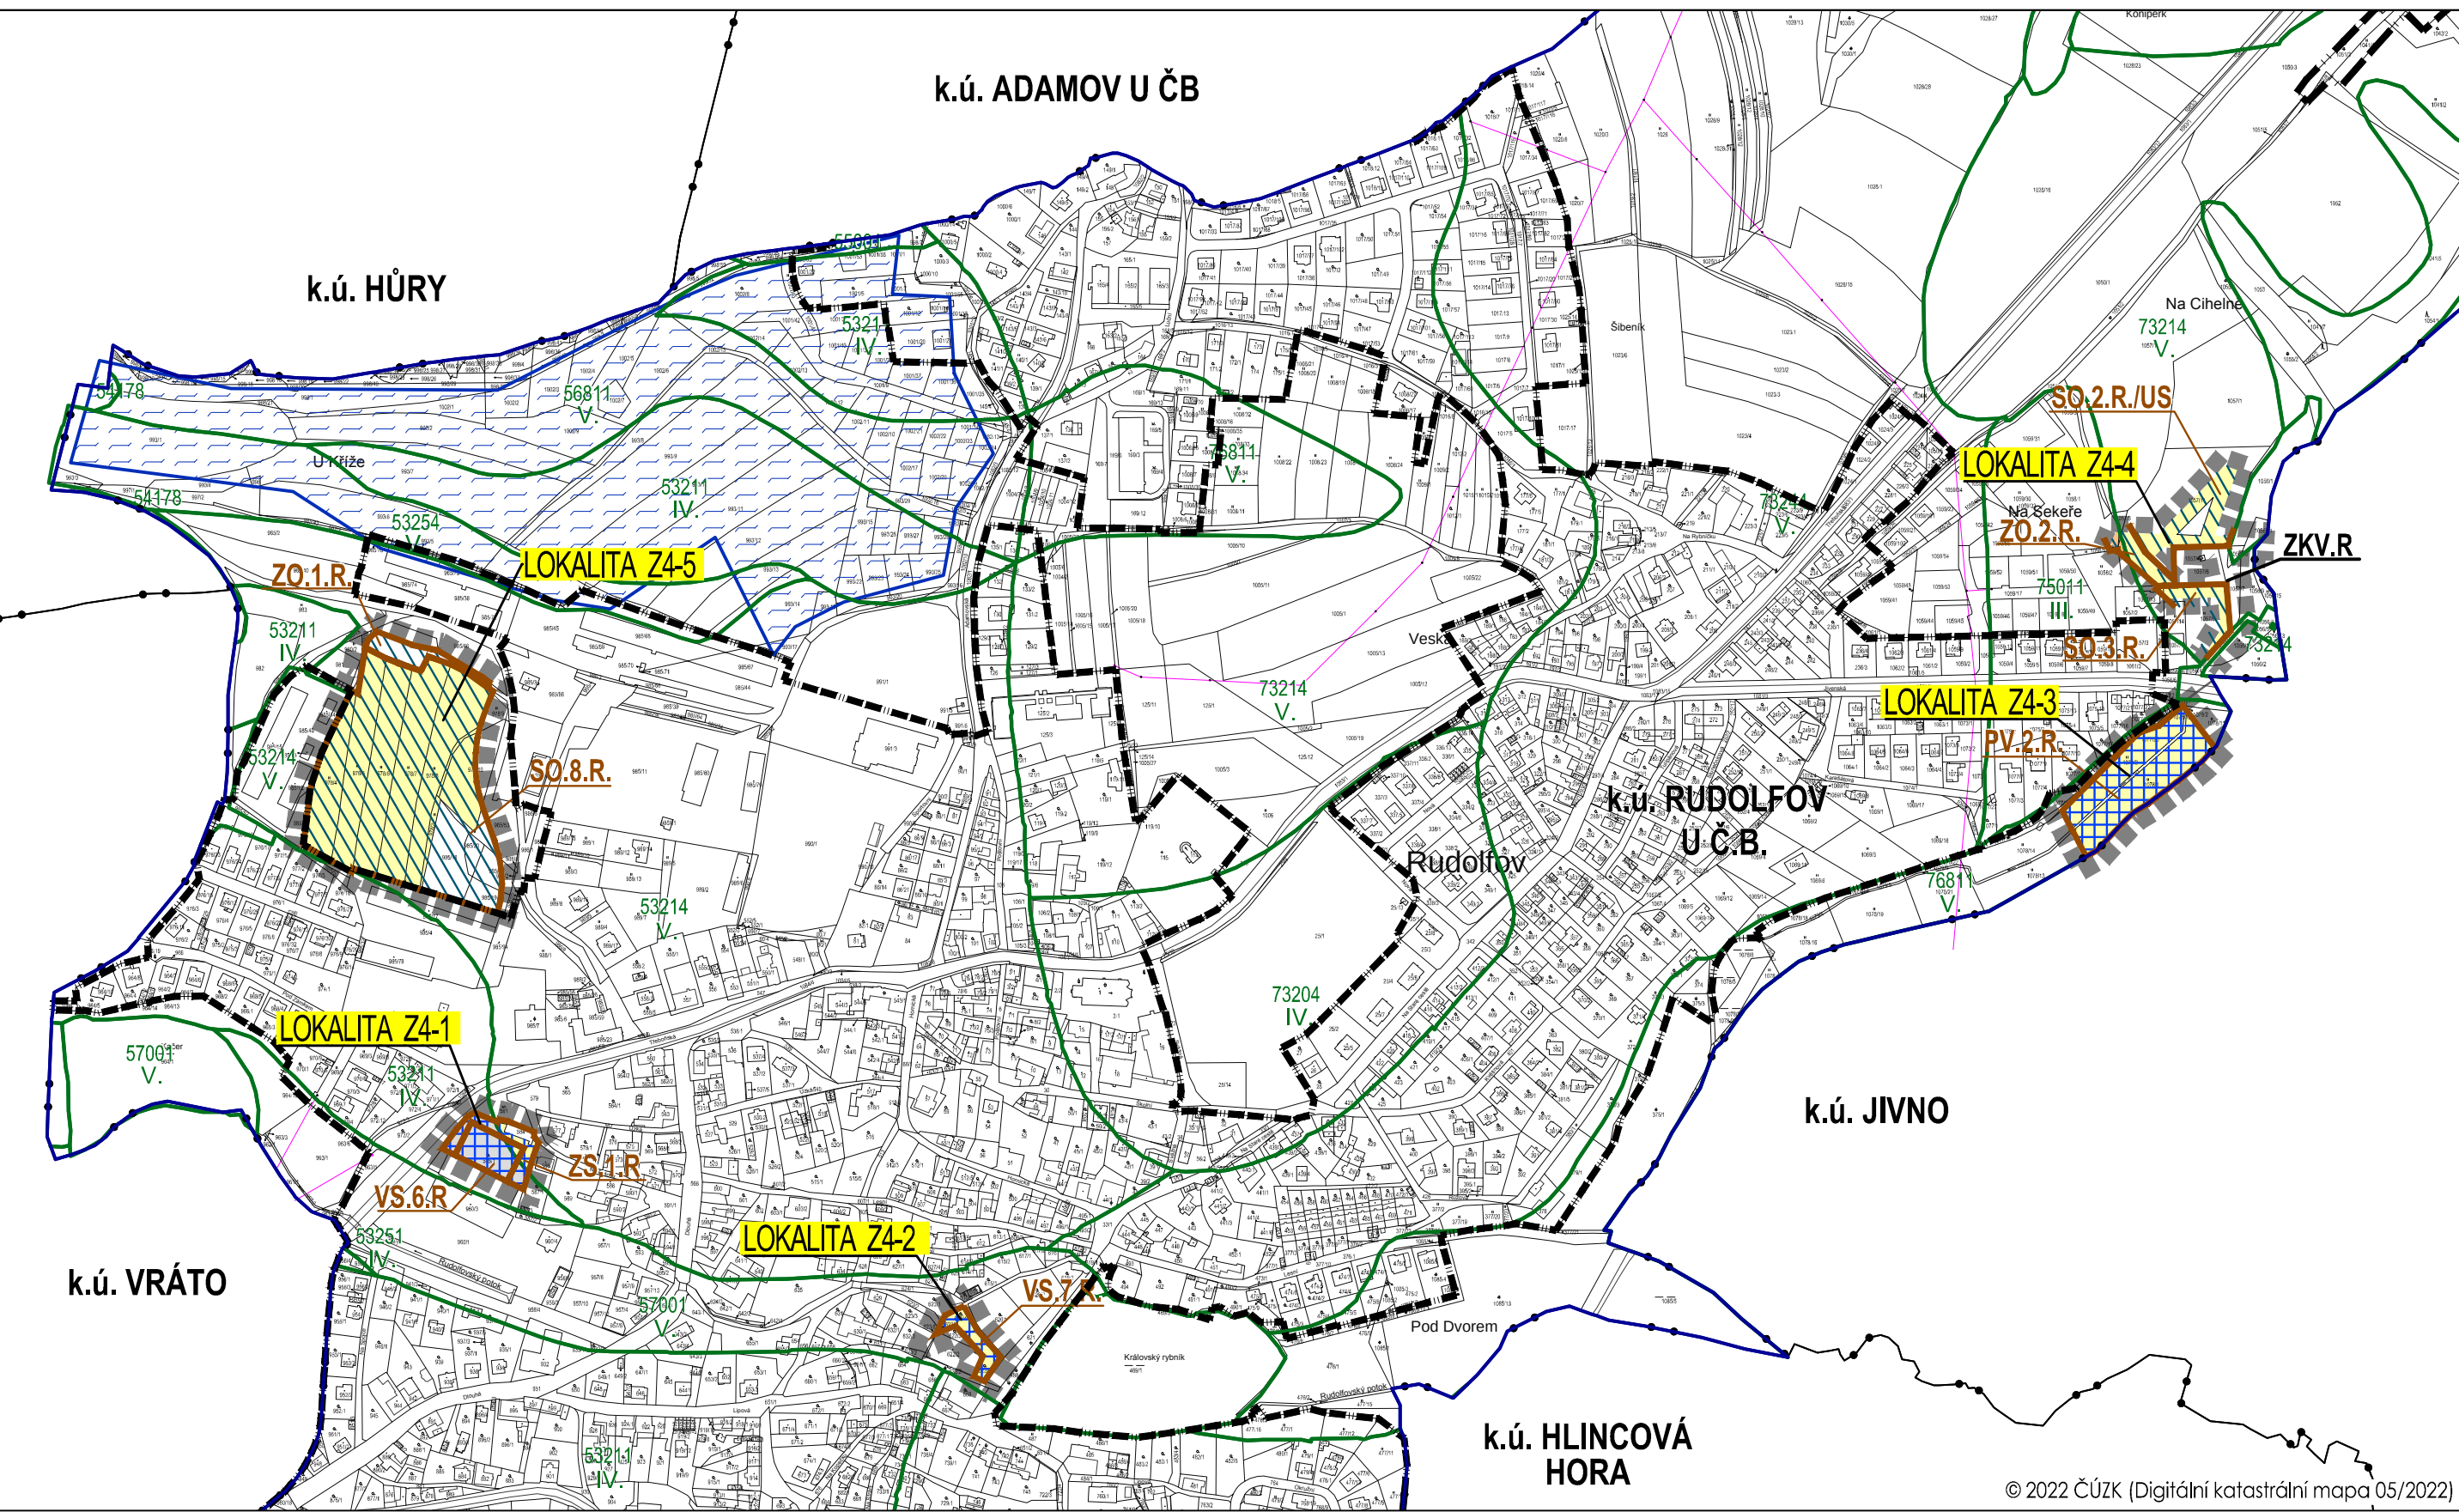

LEGENDA

HRANICE A ZNAČENÍ

- LOKALITA Zx-x
- HRANICE ŘEŠENÉHO ÚZEMÍ ZMĚNY č. 4 + OZNAČENÍ LOKALIT
- HRANICE SPRÁVNÍHO ÚZEMÍ OBCE
- HRANICE KATASTRÁLNÍHO ÚZEMÍ

ZEMĚDĚLSKÝ PŮDNÍ FOND A PUPFL

- HRANICE NÁVRHOVÝCH PLOCH
- VS.6.R.
- OZNAČENÍ NÁVRHOVÝCH PLOCH
- HRANICE BPEJ
- 73214 V.
- KÓD BPEJ/TRÍDA OCHRANY ZPF
- ZEMĚDĚLSKÁ PŮDA S TRÍDOU OCHRANY III.
- ZEMĚDĚLSKÁ PŮDA S TRÍDOU OCHRANY IV.
- ZEMĚDĚLSKÁ PŮDA S TRÍDOU OCHRANY V.
- OSTATNÍ PLOCHY, KDE NENÍ ZÁBOR ZPF
- PLOCHY JIŽ VYHODNOCENÉ VE SCHVÁLENÉ ÚPD
- NOVÝ ZÁBOR V LOKALITÁCH
- PLOCHA PODROBNÉHO ODVODŇOVACÍHO ZAŘÍZENÍ

ZÁZNAM O ÚČINNOSTI:

a.	VYDÁVAJÍCÍ SPRÁVNÍ ORGÁN: ZASTUPITELSTVO MĚSTA RUDOLFOV
b.	DATUM NABYTÍ ÚČINNOSTI: 23. 5. 2022
c.	OPRÁVNĚNÁ ÚŘEDNÍ OSOBA POŘIZOVATELE: jméno a příjmení: Ing. Libuše Pfauserová FUNKCE: oprávněná úřední osoba pořizovatele PODPIS: jméno a příjmení: Vít Kavalír FUNKCE: starosta Města Rudolfov PODPIS: Otisk úředního razítka pořizovatele:

B R Ů H A A K R A M P E R A , A R C H I T E K T I , s p o l . s r o . .

PROJEKČNÍ A INŽENÝRSKÁ KANCELÁŘ, VODNÍ 12/42, 370 06 Č.BUDĚJOVICE 5 tel:387 425 213 info@bkarchitekti.cz

	VEDOUČÍ PROJEKTANT	ZODPOVĚDNÝ PROJEKTANT	KRESLIL
	ING. ARCH. J. BRŮHA	ING. ARCH. J. BRŮHA	ING. VERONIKA PICKOVÁ
	ING. VERONIKA PICKOVÁ		
	POŘIZOVATEL MÚ RUDOLFOV, OPRÁVNĚNÁ ÚŘEDNÍ OSOBA: ING. LIBUŠE PFAUSEROVÁ		

AKCE

Změna č. 4 ÚP RUDOLFOV

k. ú. Rudolfov u Č. Budějovic

VÝKRES II.3. VÝKRES PŘEDPOKLÁDANÝCH ZÁBORŮ PŮDNÍHO FONDU	ČÍSLO VÝKRESU
STUPEŇ OOP	II.3.
FORMÁT 4xA4	ČÍSLO PARÉ

MĚŘITKO 1:5 000	DATUM 05/2022
ČÍSLO ZAKÁZKY 17-036.4	