

ŘEŠENÍ ZMĚNY č. 4 ÚP RUDOLFOV

I. 2. HLAVNÍ VÝKRES M 1:5000

Katastrální území: Rudolfov u Českých Budějovic

LEGENDA

HRANICE A ZNAČENÍ


LOKALITA Zx-x	HRANICE ŘEŠENÉHO ÚZEMÍ ZMĚNY č. 4 + OZNAČENÍ LOKALIT
	HRANICE SPRÁVNÍHO ÚZEMÍ OBCE
	HRANICE KATASTRÁLNÍHO ÚZEMÍ
	HRANICE ZASTAVĚNÉHO ÚZEMÍ
	HRANICE ZASTAVITELNÝCH PLOCH

PLOCHY S ROZDÍLNÝM ZPŮSOBEM VYUŽITÍ

STABILIZOVANÉ PLOCHY	PLOCHY ZMĚN	
	SO.R	PLOCHY SMÍŠENÉ OBYTNÉ (SO.)
	VS.R	PLOCHY VÝROBY A SKLADOVÁNÍ (VS.)
	PV.R	PLOCHY VODNÍ A VODOHOSPODÁŘSKÉ (PV.)
	ZO.R	PLOCHY ZELENĚ OSTATNÍ (ZO.)
	ZS.R	PLOCHY ZELENĚ SOUKROMÉ (ZS.)
ZKV.R		PLOCHY ZELENĚ KRAJINNÉ VŠEOBECNÉ (ZKV.)


ÚSES, OCHRANA PŘÍRODY

STAV	NÁVRH	
LBK	LBK	LOKÁLNÍ BOKORIDOR

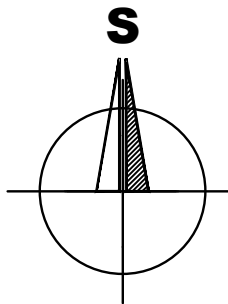

BRŮHA A KRAMPERA, ARCHITEKTI, spol. s r. o.
PROJEKČNÍ A INŽENÝRSKÁ KANCELÁŘ, VODNÍ 12/42, 370 06 Č. BUDĚJOVICE 5 tel: 387 425 213 info@bkarchitekti.cz

BRŮHA KRAMPERA ARCHITEKTI	VEDOUcí PROJEKTANT	ZODPOVĚDNÝ PROJEKTANT	KRESLIL
	ING. ARCH. J. BRŮHA	ING. ARCH. J. BRŮHA	ING. VERONIKA PICKOVÁ
POŘIZOVATEL MÚ RUDOLFOV, OPRÁVNĚNÁ ÚŘEDNÍ OSOBA: ING. LIBUŠE PFAUSEROVÁ			
AKCE			ČÍSLO VÝKRESU
Změna č. 4 ÚP RUDOLFOV			1.2.
k. ú. Rudolfov u Č. Budějovic			ČÍSLO PARÉ
VÝKRES I.2. HLAVNÍ VÝKRES			
STUPEŇ OOP	MĚŘITKO	1:5 000	DATUM
FORMÁT 4x4	ČÍSLO ZAKÁZKY	17-036.4	05/2022

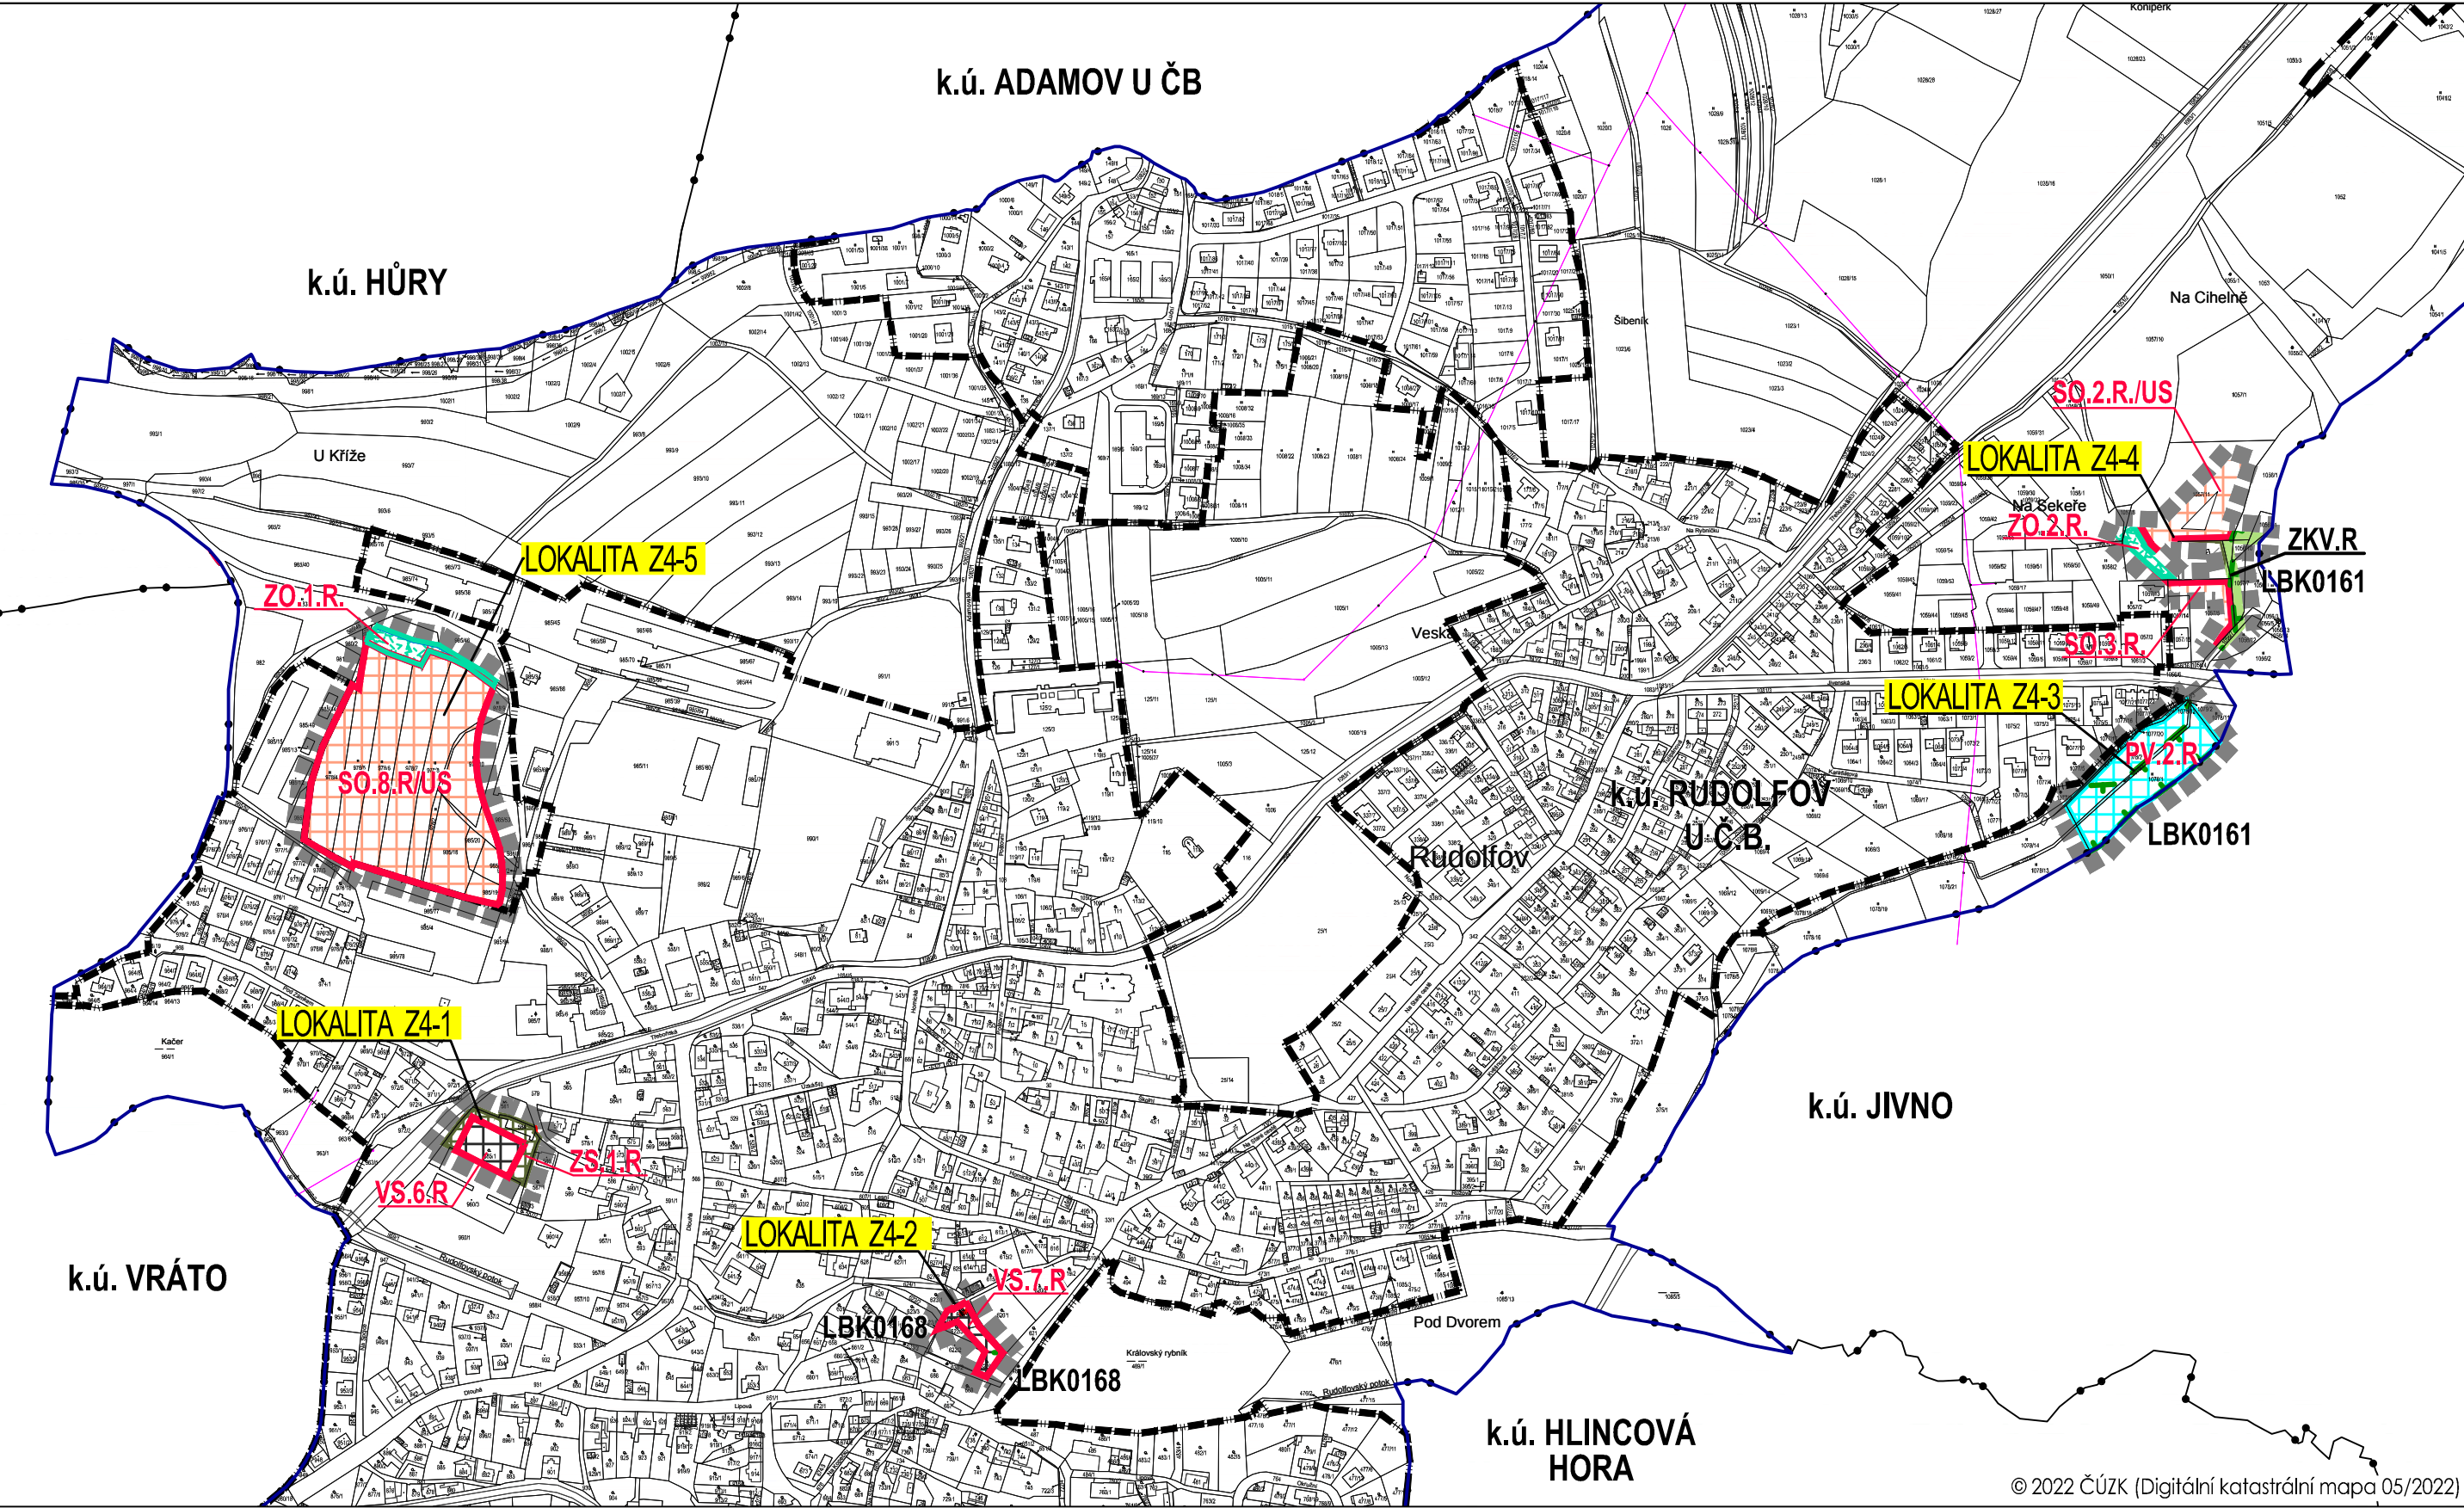

ZÁZNAM O ÚČINNOSTI:

a.	VYDÁVAJÍCÍ SPRÁVNÍ ORGÁN: ZASTUPITELSTVO MĚSTA RUDOLFOV
b.	DATUM NABYTÍ ÚČINNOSTI: 23. 5. 2022
c.	OPRÁVNĚNÁ ÚŘEDNÍ OSOBA POŘIZOVATELE: jméno a příjmení: Ing. Libuše Pfauserová FUNKCE: oprávněná úřední osoba pořizovatele PODPIS: jméno a příjmení: Vít Kavalír FUNKCE: starosta Města Rudolfov PODPIS: Otisk úředního razítka pořizovatele: