


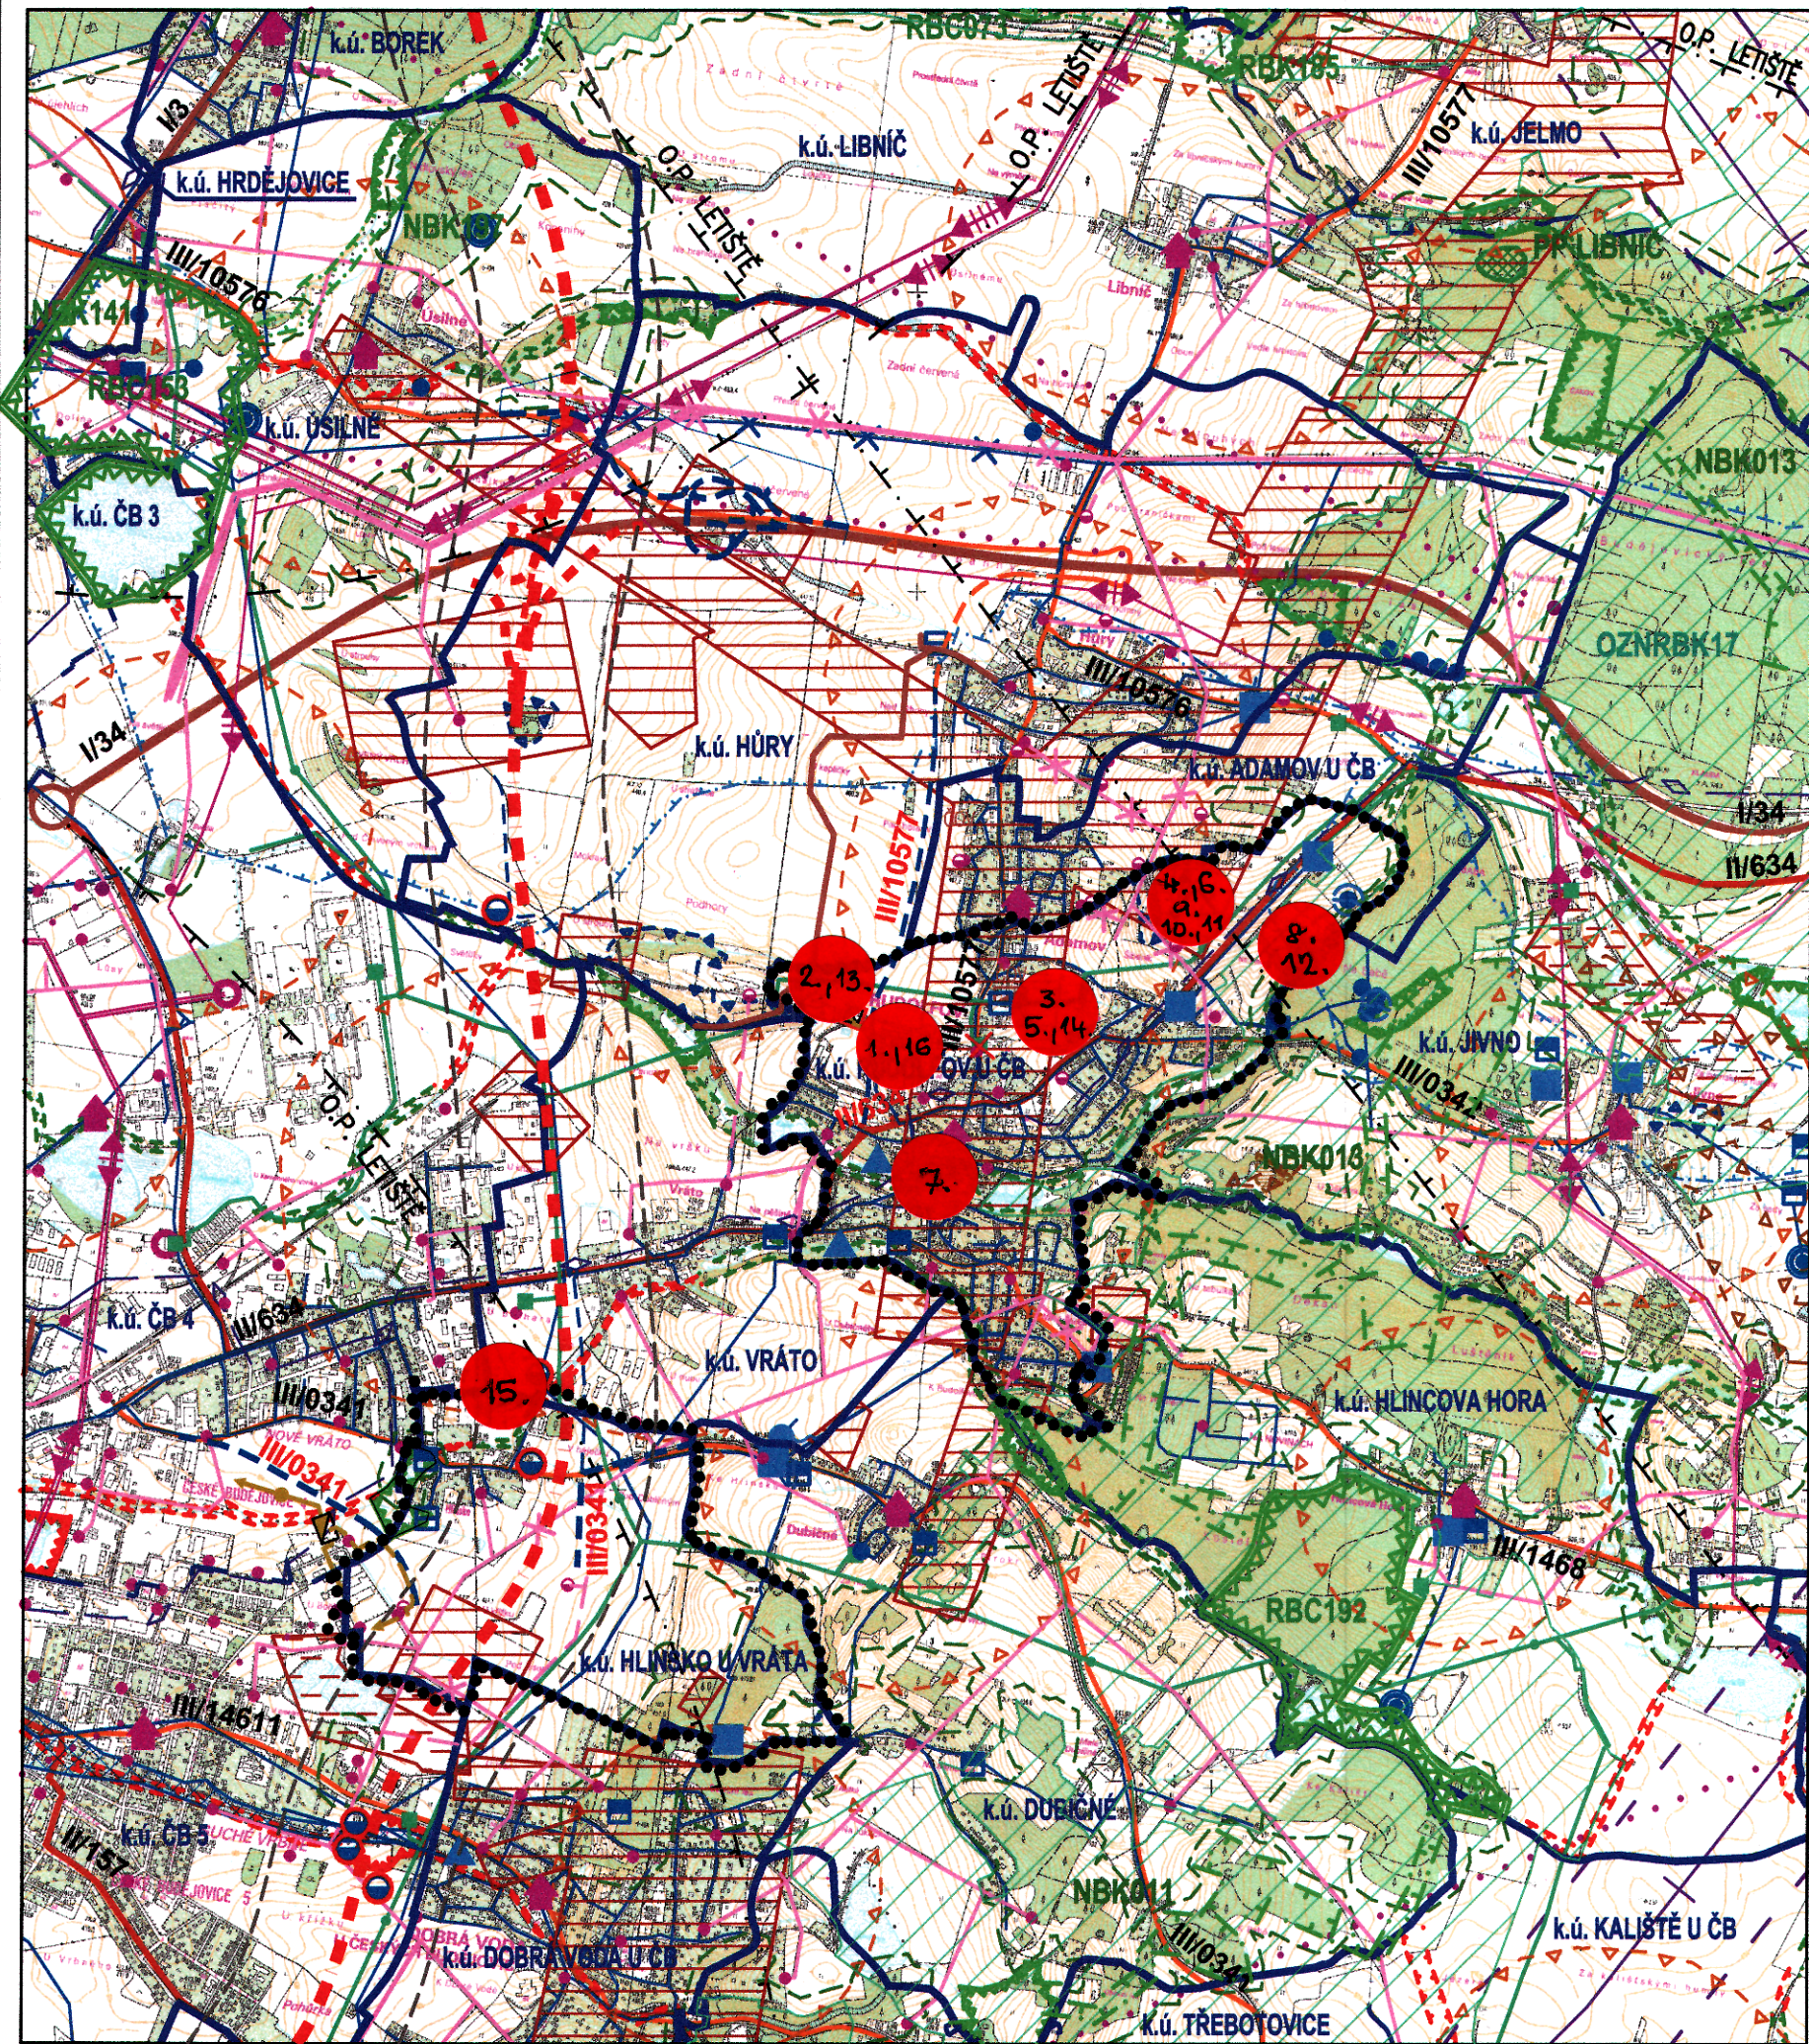

II. ODŮVODNĚNÍ ÚZEMNÍHO PLÁNU RUDOLFOV

LEGENDA

HRANICE A ZNAČENÍ

ZÁSOBOVÁNÍ EL. ENERGÍÍ, SPOJE

DOPRAVNÍ A TECH. INFRASTRUKTURA

ZÁSOBOVÁNÍ TEPEM, PLYNEM

ÚSES A OCHRANA ŽIVOTNÍHO PROSTŘEDÍ

VODOHOSPODÁŘSKÉ ŘEŠENÍ

LEGENDA HRANICE A ZNAČENÍ

- HRANICE ŘEŠENÉHO ÚZEMÍ
- HRANICE SPRÁVNÍHO ÚZEMÍ OBCE
- HRANICE KATASTRÁLNÍHO ÚZEMÍ
- OCHRANNÉ PÁSMA LESA
- OCHRANNÁ PÁSMA DOPRAVNÍCH STAVEB
- ↑ NEMOVITÁ KULTURNÍ PAMÁTKA
- ARCHEOLOGICKÁ ZÓNA I.
- PODDOLOVANÉ ÚZEMÍ VELKÉ
- DOBYVACÍ PROSTOR - NETĚŽENÝ
- LOŽISKO NEROST. SUROVIN VÝHRADNÍ (VELKÉ)
- CHRÁNĚNÉ LOŽISKOVÉ ÚZEMÍ


- STAV NÁVRH
- HLAVNÍ VODOVODNÍ ŘAD
- HLAVNÍ VODOVODNÍ ŘAD KE ZRUŠENÍ
- HLAVNÍ KANALIZAČNÍ ŘAD
- VYHLÁŠENÉ ZÁPLAVOVÉ ÚZEMÍ
- OCHR. PÁSMO VOD. ZDROJE I. STUPNĚ
- OCHR. PÁSMO VOD. ZDROJE II. STUPNĚ - VNĚJŠÍ
- VODOJEM
- ČERPAČÍ STANICE VODY
- ČISTÍRNA ODPADNÍCH VOD
- OBJEKT PODZEM. VOD VYUŽ. K ODBĚRU VODY
- PRAMEN VYUŽÍVANÝ K ODBĚRU VODY
- ZDROJ VODY - BEZ ROZLIŠENÍ
- RETENČNÍ NÁDRŽ U NAVRH. DÁLNICE D3

- STAV NÁVRH
- VEDENÍ EL. ENERGIE VVN 400KV VČ. OP
- VEDENÍ EL. ENERGIE VVN 110KV VČ. OP
- VEDENÍ EL. ENERGIE VN 22KV VČ. OP
- VEDENÍ EL. ENERGIE VN 22KV KE ZRUŠENÍ
- DÁLKOVÝ OPTICKÝ KABEL
- RADIORELÉOVÁ TRASA
- EL. ROZVODNA
- TRAFOSTANICE
- RADIOKOMUNIKAČNÍ OBJEKT

- STAV NÁVRH
- LOKÁLNÍ BIOCENTRUM
- REGIONÁLNÍ BIOCENTRUM
- LOKÁLNÍ BIOKORIDOR
- REGIONÁLNÍ BIOKORIDOR
- NADREGIONÁLNÍ BIOKORIDOR
- OCHR. ZÓNA NADREGIONÁL. BIOKORIDORU
- VÝZNAMNÝ KRAJINNÝ PRVEK
- MZCHŮ - PŘÍRODNÍ PAMÁTKA

- STAV NÁVRH
- OSA KORIDORU DÁLNICE D3
- KORIDOR DÁLNICE D3
- SILNICE I. TŘÍDY
- SILNICE II. TŘÍDY
- SILNICE III. TŘÍDY
- MÍSTNÍ KOMUNIKACE

- STAV NÁVRH
- VTL PLYNOVOD S BEZP. A OCHR. PÁSMEM
- REGULAČNÍ STANICE PLYNU
- REGULAČNÍ STANICE PLYNU KE ZRUŠENÍ
- PRODUKTOVOD S OCHRANNÝM PÁSMEM
- PAROVOD
- PŘEDÁVACÍ STANICE P-V
- TEPLOVOD
- KOGENERACE - BIOPLYNOVÁ STANICE

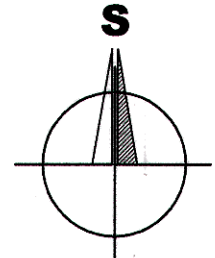

AKCE
ZMĚNA Č. 2
ÚP RUDOLFOV

OR. ČESKÉ BUDĚJOVICE
Jihočeský kraj

IC OBCE 00 24 53 81
STATISTICKÝ KOD OBCE 544 061

KLIENT
MĚSTO RUDOLFOV

HORNICKÁ 11
RUDOLFOV
373 71

IC 00 24 53 81
TEL. 387 228 050
E-MAIL: sekretariat@rudolfov.cz

PROJEKTANT
ING. ARCH. ALES VALDER
AUTORIZOVANÝ ARCHITEKT ČKA
AUTORIZACE Č. 01651

VÝKRES
BOROVANÝ
373 71

IC 00 24 53 81
TEL. 387 228 050
E-MAIL: sekretariat@rudolfov.cz

POŘIZOVATEL
MĚSTSKÝ ÚŘAD RUDOLFOV

HORNICKÁ 11
RUDOLFOV
373 71

ÚŘEDNÍ OSOBA POŘIZOVATELE
ING. LUBOŠ PFAUSEROVA
IC 00 24 53 81
TEL. 387 228 050
E-MAIL: sekretariat@rudolfov.cz

FAZE
NÁVRH

PŘÍLOHA OOP Č. 4

MĚSTO
RUDOLFOV

VÝKRES
VÝKRES ŠIRŠÍCH VZTAHŮ

ČASNÁ O UČINNOSTI
VYDÁVÁ ZASTUPITELSTVO
MĚSTA RUDOLFOV

DATUM VYDÁNÍ
ČÍSLO JEDNACÍ

DATUM NÁVRHU
VÝKRESU
VÝKRESU ŠIRŠÍCH VZTAHŮ

OVĚŘENÍ - OBEC

JMÉNO A PŘÍJMENÍ / FUNKCE:

DATUM:

OVĚŘENÍ - POŘIZOVATEL

JMÉNO A PŘÍJMENÍ / FUNKCE:

DATUM:

OVĚŘENÍ - PROJEKTANT

AUTORIZOVANÝ ARCHITEKT
ČKA 01 831

JMÉNO A PŘÍJMENÍ / FUNKCE:

DATUM: