

KLIENT
**MĚSTO
 RUDOLFOV**
 HORNICKÁ 11
 RUDOLFOV
 373 71
 373 71
 IČ: 00 24 53 81
 TEL.: 387 228 050
 E-MAIL: sekretariat@rudolfov.cz

PORIZOVATEL
**MĚSTSKÝ ÚŘAD
 RUDOLFOV**
 HORNICKÁ 11
 RUDOLFOV
 373 71
 ÚŘEDNÍ OSOBA PORIZOVATELE:
 ING. LIBUŠE PFAUSEROVÁ
 IČ: 00 24 53 81
 TEL.: 387 228 050
 E-MAIL: sekretariat@rudolfov.cz

AKCE
**ZMĚNA Č. 2
 ÚP RUDOLFOV**
 OKR. ČESKÉ BUDĚJOVICE
 JIHOČESKÝ KRAJ
 IČ OBCE: 00 24 53 81
 STATISTICKÝ KOD OBCE: 544 981

PROJEKTANT
ING. ARCH. ALEŠ VALDER
 AUTORIZOVANÝ ARCHITEKT ČKA
 AUTORIZACE Č. 01631
 VŘCOV 68
 BOKOVANÝ
 373 12
 IČ: 12 66 18 89
 TEL.: 602 429 898, 603 726 699
 E-MAIL: avalder@centrum.cz
 ZAKAZKA
 03-11
 DATUM
 2. duben 2013

FAZE
**OPATŘENÍ OBECNĚ
 PŮVAHY**
PŘÍLOHA OOP Č. 1b
 VÝKRES
 MĚRITKO 1:5000
**ZAKLADNÍ
 ČLENĚNÍ
 UZEMÍ - HLINSKO**

ZÁZNAM O ÚČINNOSTI:
 VYDAVA ZASTUPITELSTVO
 MĚSTA RUDOLFOV
 DATUM VYDÁNÍ: 28. BRZEEN 2013
 ČÍSLO USNESENÍ: 04/2013
DATUM NABÝTÍ ÚČINNOSTI:
30. DUBNA 2013
 VKLAD DO EVIDENCE LÍAS:
 PROVEDL:
 DATUM:


LEGENDA
HRANICE A ZNAČENÍ

- | | | | |
|------|-------|------------------|--|
| STAV | NAVRH | PLOCHY ZASTAVĚNÉ | ZNAMENÍ PLOCHY ZMĚNY |
| | | Z 13 | HRANICE PLOCHY DOTČENÉ ZMĚNOU |
| | | | HRANICE KATASTRÁLNÍHO UZEMÍ |
| | | | HRANICE / PLOCHY ZASTAVĚNÉHO UZEMÍ |
| | | | HRANICE ZASTAVĚNÉHO UZEMÍ |
| | | | SO H PLOCHY ZMĚNY S POPOSEM |
| | | | U3 PLOCHY S PODMINKOU ŘEŠENÍ UZEMNÍ STUDIÍ |

OVĚŘENÍ - OBEC
 Jméno a příjmení / funkce:
 VIT KAVAILR - STAROSTA
 DATUM:

OVĚŘENÍ - PORIZOVATEL
 Jméno a příjmení / funkce:
 ING. LIBUŠE PFAUSEROVÁ -
 OPRAVNĚNÁ ÚŘEDNÍ OSOBA
 DATUM:

OVĚŘENÍ - PROJEKTANT
 Jméno a příjmení:
 ING. ARCH. ALEŠ VALDER
 DATUM:

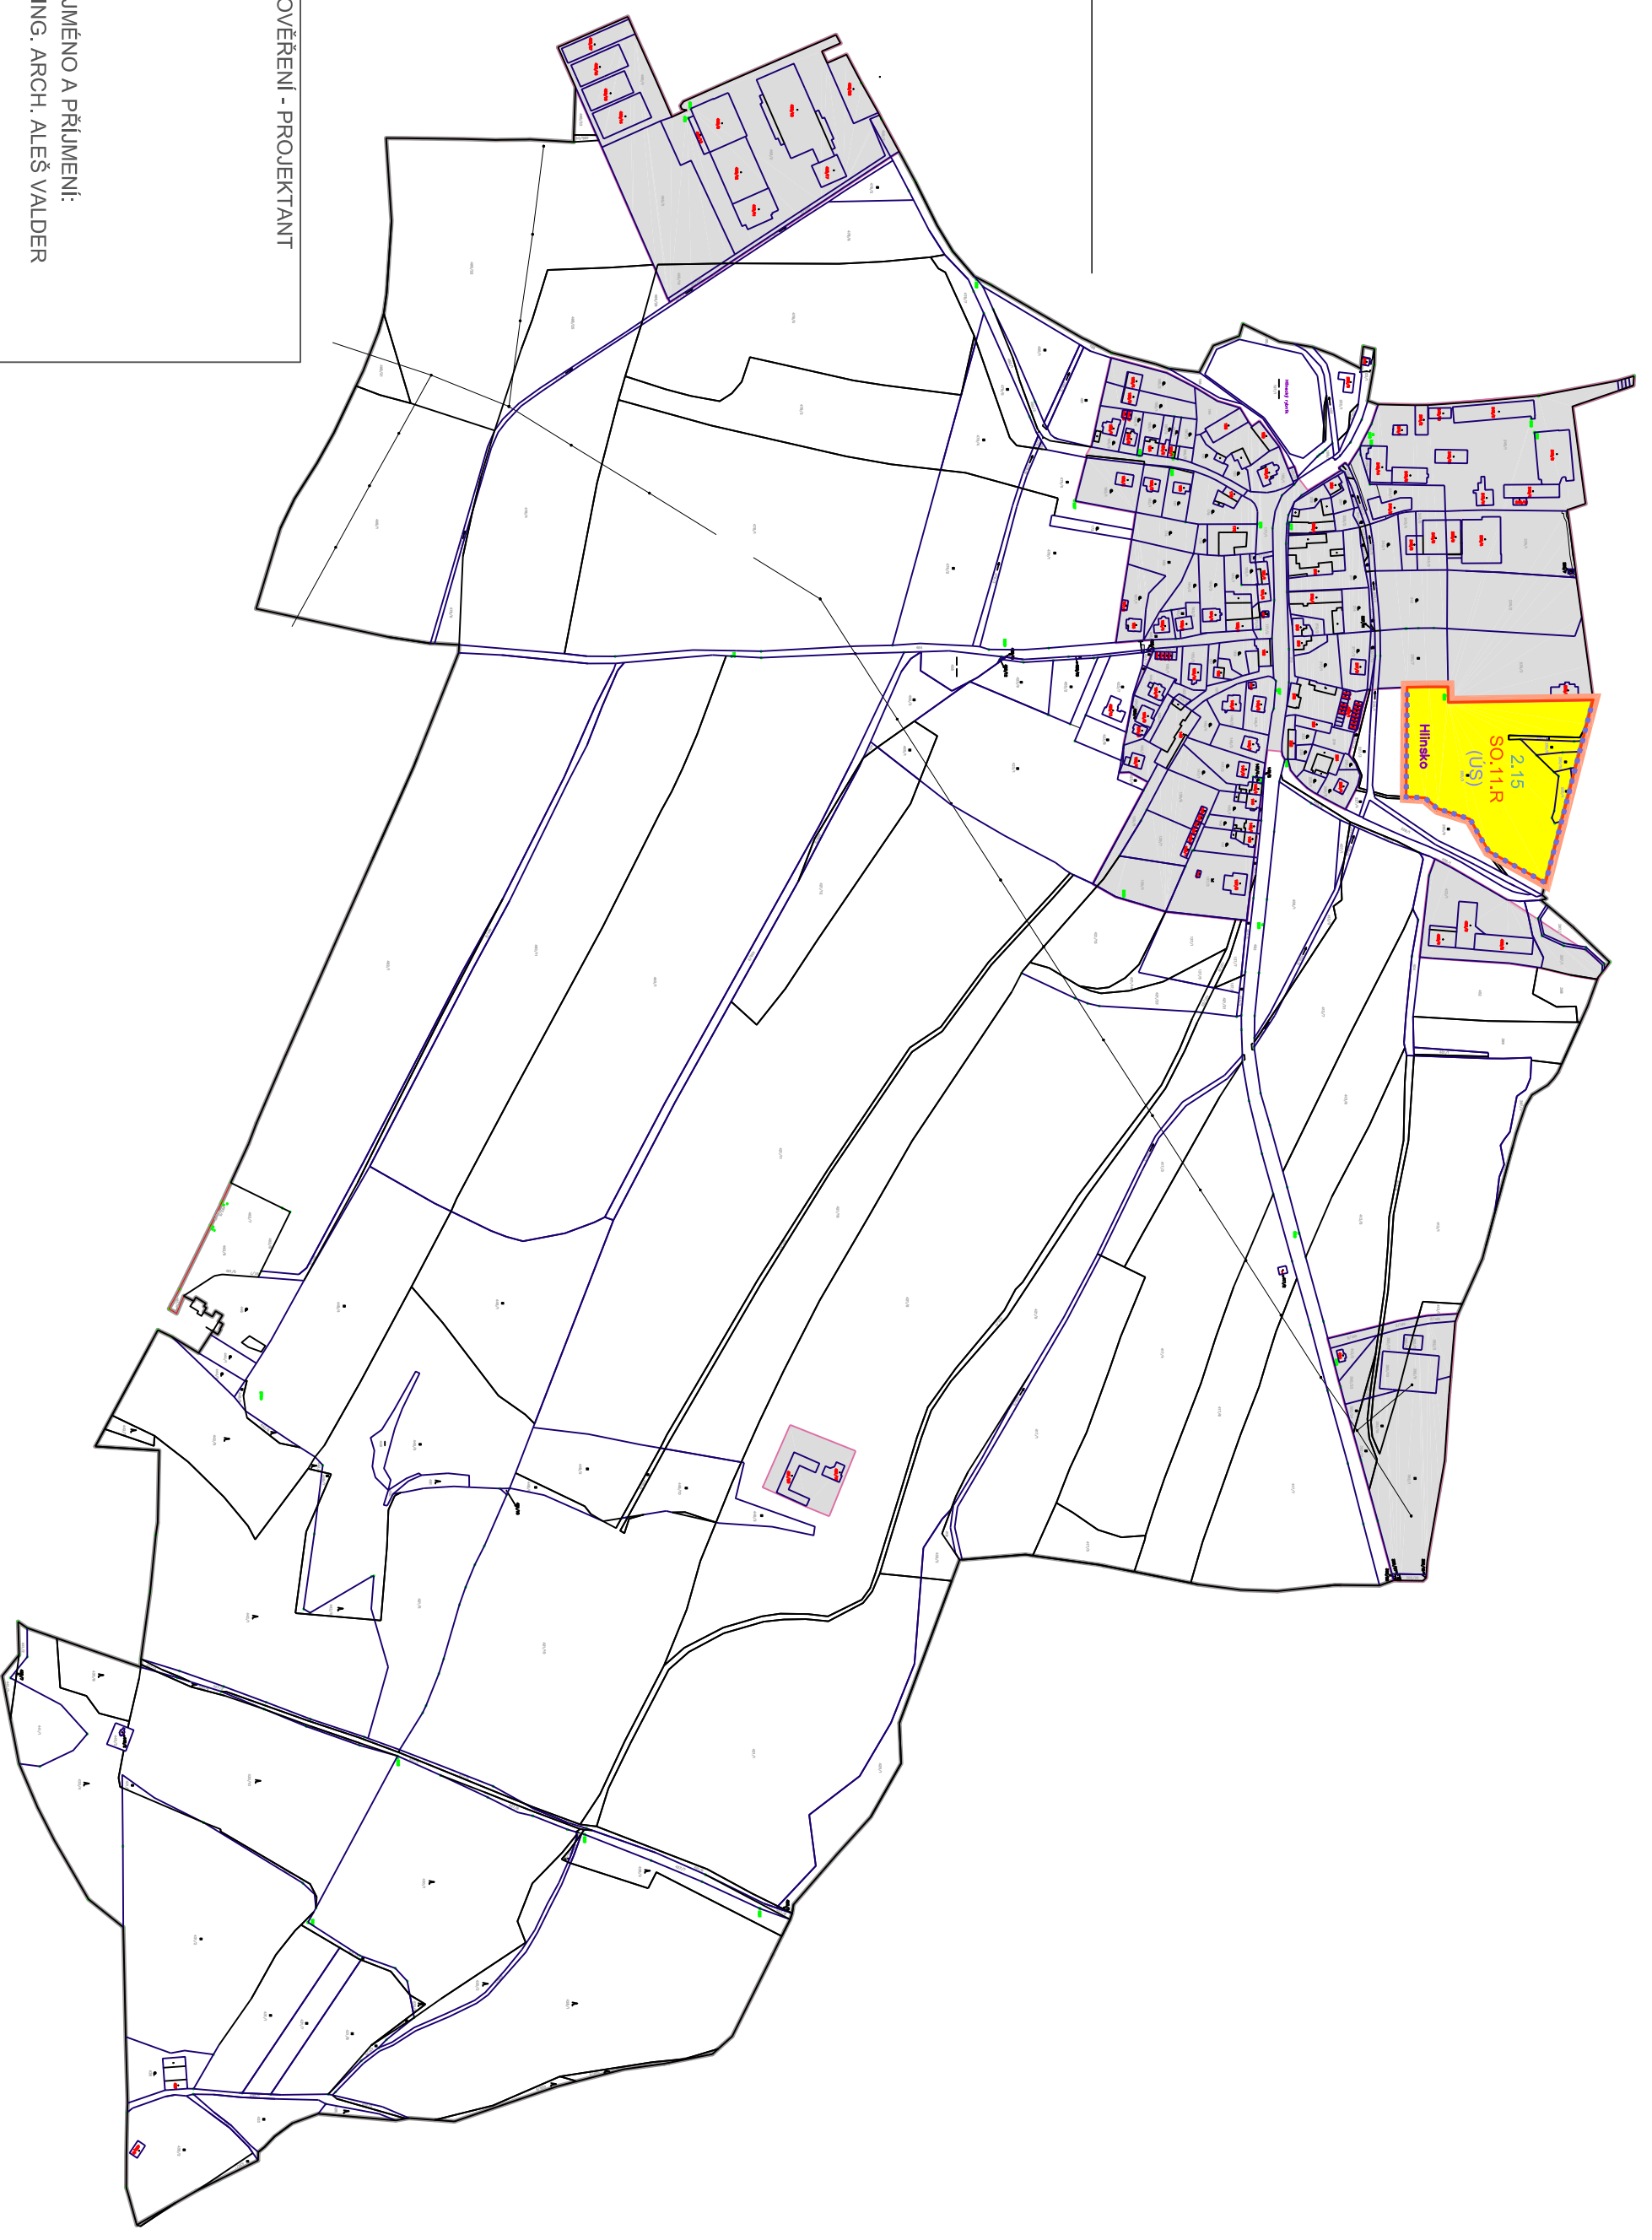

TISK SE STAVEM KATASTRÁLNÍ MAPY KE DNI 09.10.2012