

ÚZEMNÍ PLÁN RUDOLFOV
I. ŘEŠENÍ ÚZEMNÍHO PLÁNU
I.3. VÝKRES VEŘEJNĚ PROSPĚŠNÝCH STAVEB, OPATŘENÍ A ASANACÍ
ÚPLNÉ ZNĚNÍ ÚP RUDOLFOV VE ZNĚNÍ ZMĚN č. 2, 3 a 4

PLOCHY PRO VPS V OBLASTI ZÁSOBOVÁNÍM PLYNEM (NAVRHOVANÉ STŘEDOTLAKÉ PLYNOVODY)

- P.1-2.R.** PLOCHY PRO NAVRŽENÉ STŘEDOTLAKÉ ROZVODY ZEMNÍHO PLYNU V K.Ú. RUDOLFOV U Č. BUDĚJOVIC
- P.6-11.R.** PLOCHY PRO NAVRŽENÉ STŘEDOTLAKÉ ROZVODY ZEMNÍHO PLYNU V K.Ú. RUDOLFOV U Č. BUDĚJOVIC
- P.12-13.R.** PLOCHY PRO NAVRŽENÉ STŘEDOTLAKÉ ROZVODY ZEMNÍHO PLYNU V K.Ú. HLINSKO U VRÁTA
- TRASA NAVRŽENÝCH STŘEDOTLAKÝCH ROZVODŮ ZEMNÍHO PLYNU

PLOCHY PRO PAROVODY, TEPOVODY A PŘEDÁVACÍ STANICE

- T.1.R.** PLOCHY PRO NAVRŽENÉ PAROVODY, TEPOVODY A PŘEDÁVACÍ STANICE TEPLA
- TRASA NAVRŽENÝCH ROZVODŮ TEPOVODU

PLOCHY PRO VPO K OCHRANĚ PŘÍRODY - PRVKY ÚSES. PRO KTERÉ LZE PŘÁVA K POZEMKŮM A STAVBÁM VYVLASTNIT


VEŘEJNĚ PROSPĚŠNÁ OPATŘENÍ K OCHRANĚ PŘÍRODY

- OP.1.R.** LBK1, LOKÁLNÍ BIKORIDOR "HLINECKÝ RYBNÍK", k.ú. RUDOLFOV U Č.B., HLINSKO U VRÁTA, DL.210M
- OP.2.R.** PROTIPOVODŇOVÉ OPATŘENÍ - TERÉNNÍ PRŮLEH K ODVODU PŘÍVALOVÝCH DEŠŤ. VOD, DL.695M
- TRASA PROTIPOVODŇOVÉHO OPATŘENÍ
- OP.3.R.** PROTIPOVODŇOVÉ OPATŘENÍ - TERÉNNÍ PRŮLEH K ODVODU PŘÍVALOVÝCH DEŠŤ. VOD, DL.123M
- OP.4.R.** PROTIPOVODŇOVÉ OPATŘENÍ - TERÉNNÍ PRŮLEH K ODVODU PŘÍVALOVÝCH DEŠŤ. VOD, 0,42ha

VEŘEJNĚ PROSPĚŠNÁ OPATŘENÍ K UMÍSTĚNÍ PLOCH VEŘEJNÝCH PROSTRANSTVÍ

- OP.6.R.** PLOCHA K UMÍSTĚNÍ PLOCH VEŘEJNÝCH PROSTRANSTVÍ - ZELENĚ VEŘEJNÁ V ROZSAHU 0,66 HA V K.Ú. RUDOLFOV U ČESKÝCH BUDĚJOVIC
- OP.7.R.** PLOCHA K UMÍSTĚNÍ PLOCH VEŘEJNÝCH PROSTRANSTVÍ - ZELENĚ VEŘEJNÁ V ROZSAHU 2,99 HA V K.Ú. RUDOLFOV U ČESKÝCH BUDĚJOVIC
- OP.8.R.** PLOCHA K UMÍSTĚNÍ PLOCH VEŘEJNÝCH PROSTRANSTVÍ - ZELENĚ VEŘEJNÁ V ROZSAHU 1,60 HA V K.Ú. RUDOLFOV U ČESKÝCH BUDĚJOVIC
- OP.9.R.** PLOCHA K UMÍSTĚNÍ PLOCH VEŘEJNÝCH PROSTRANSTVÍ - ZELENĚ VEŘEJNÁ V ROZSAHU 1,06 HA V K.Ú. RUDOLFOV U ČESKÝCH BUDĚJOVIC

k.ú. ČESKÉ BUDĚJOVICE 4

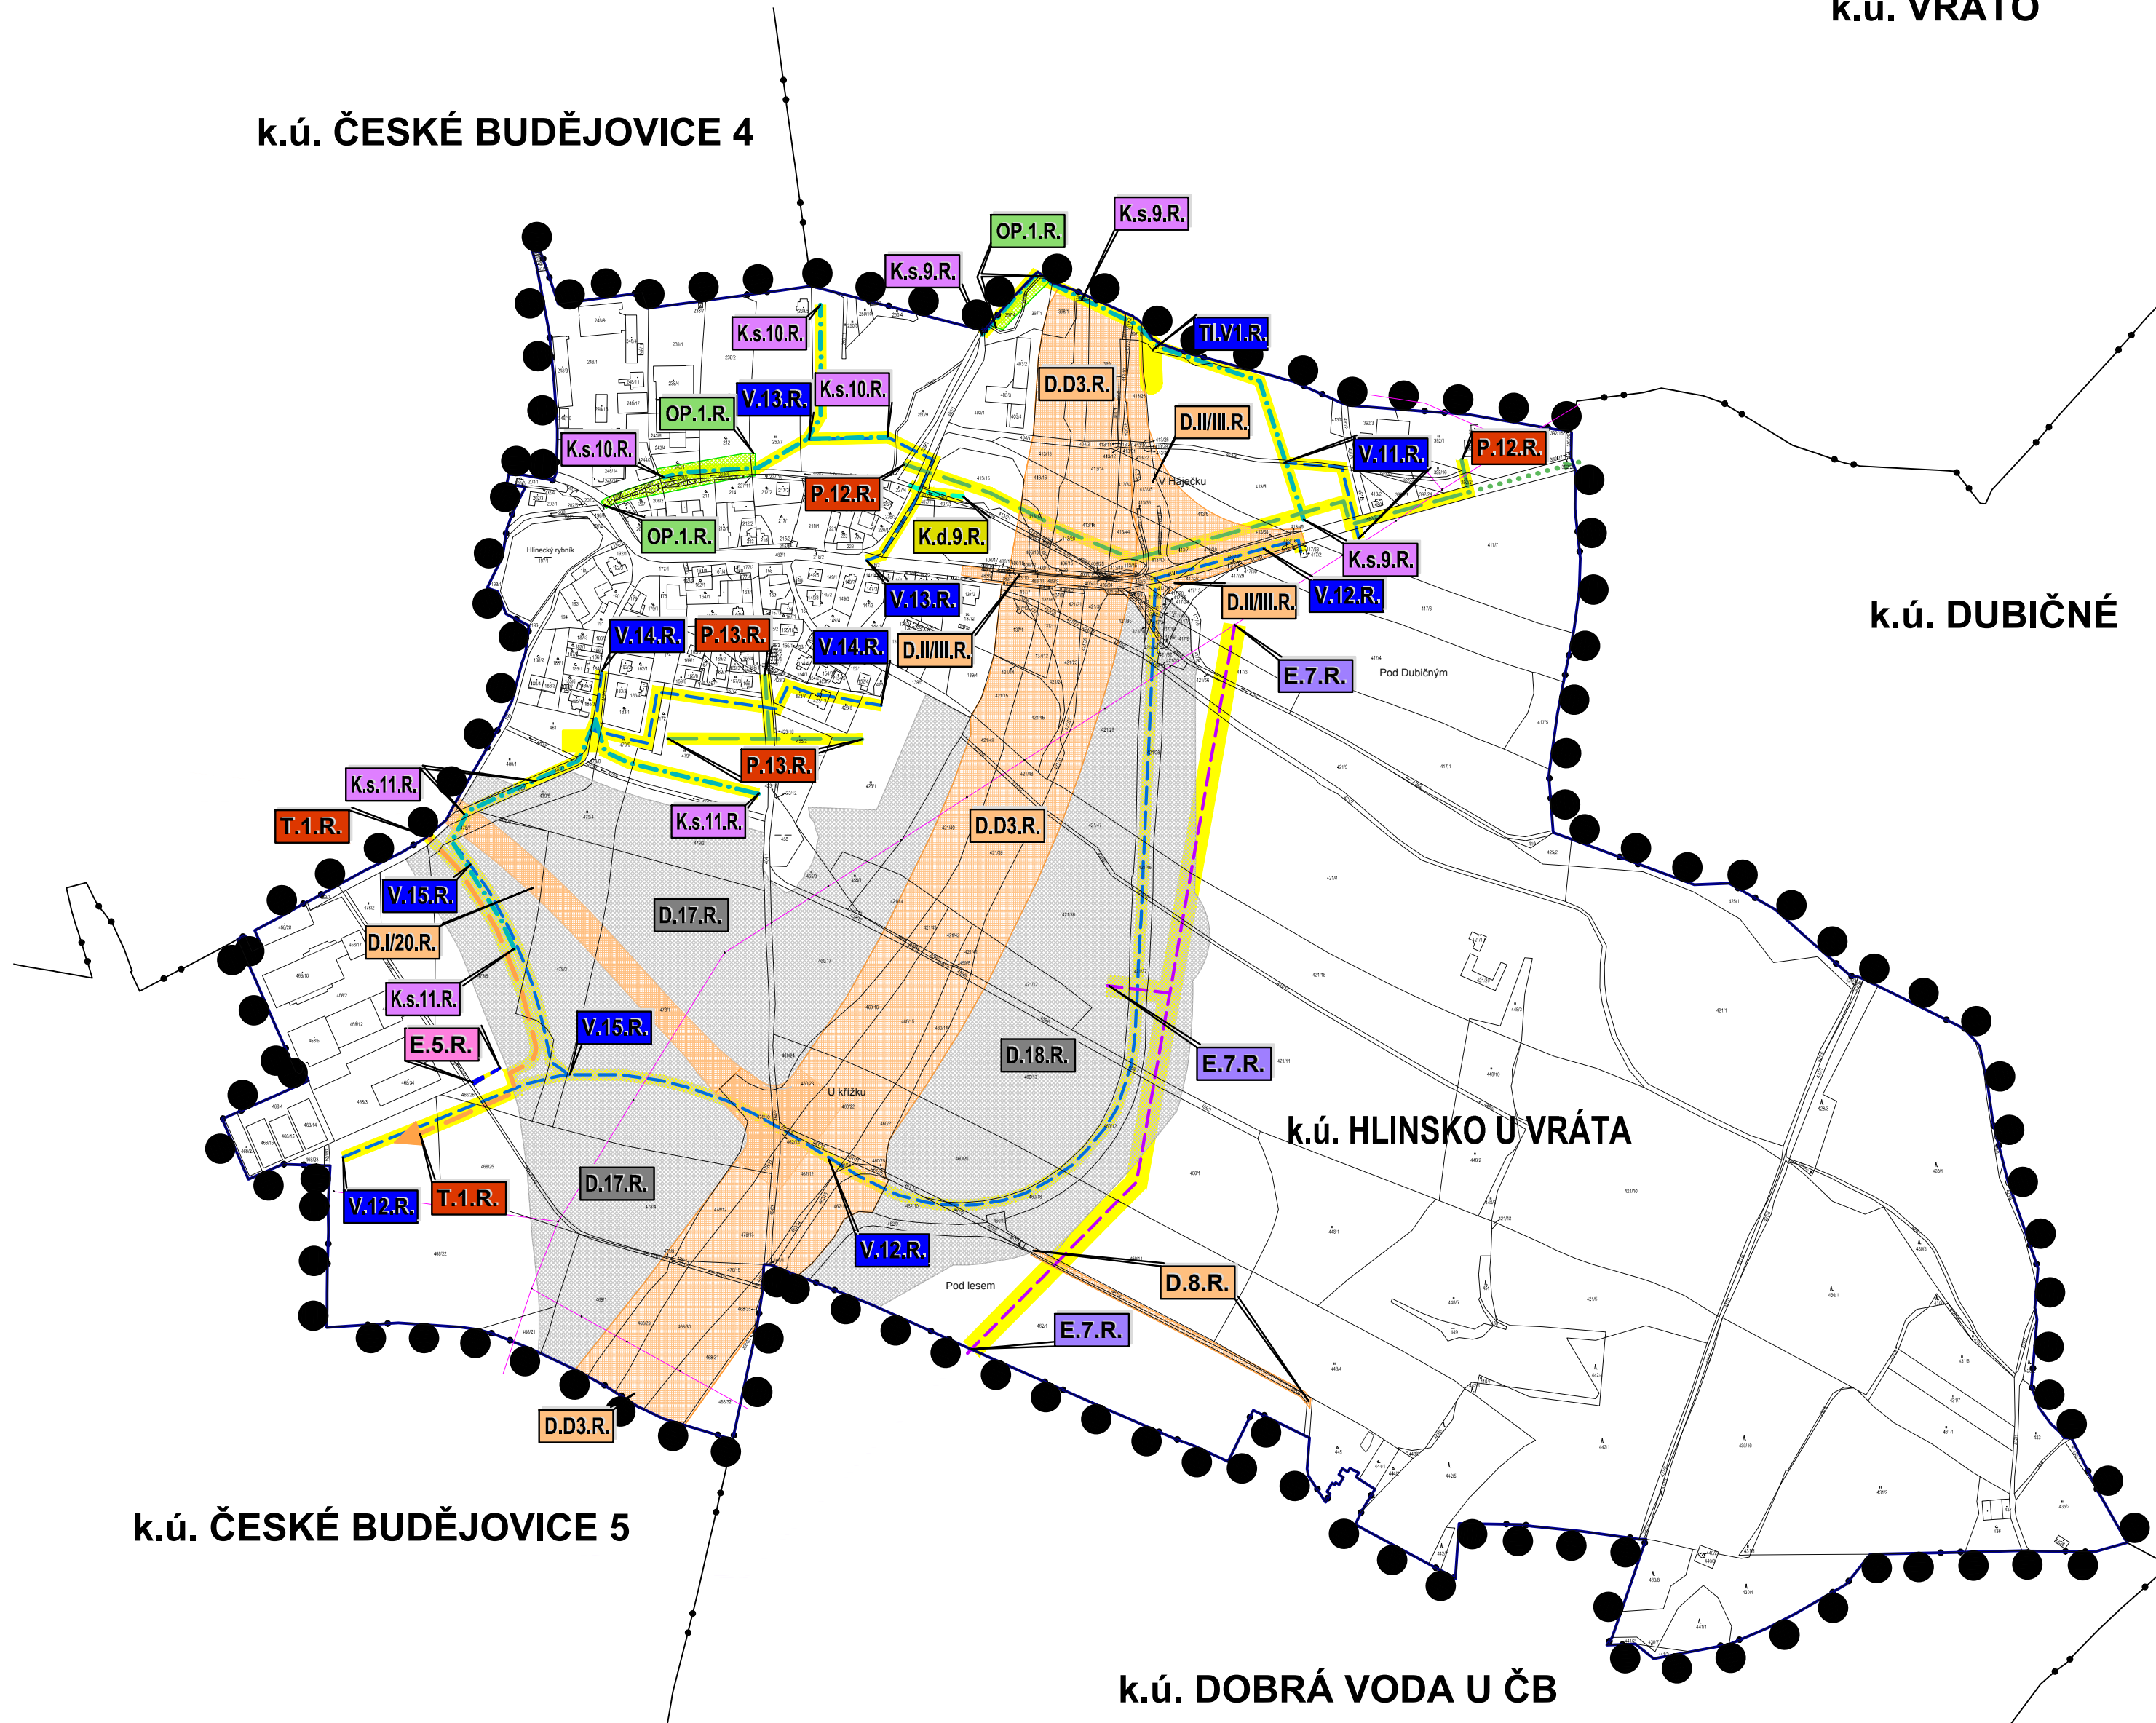

PLOCHY A KORIDORY PRO VPS V OBLASTI TECHNICKÉ INFRASTRUKTURY, PRO KTERÉ LZE PŘÁVA K POZEMKŮM A STAVBÁM VYVLASTNIT

PLOCHY PRO VPS V OBLASTI VODNÍHO HOSPODÁŘSTVÍ (VODOVOD. ŘÁDY, VODOJEMY)

- TLV.1.R.** PLOCHA PRO KORIDOR DÁLKOVÉHO VODOVODU V K.Ú. HLINSKO U VRÁTA
- V.1-16.R.** PLOCHY PRO NAVRHOVANÉ VODOVODNÍ ŘÁDY
- TRASA NAVRŽENÝCH ROZVODŮ VODOVOD. ŘÁDŮ

PLOCHY PRO VPS V OBLASTI VODNÍHO HOSPODÁŘSTVÍ (NAVRH. SPLAŠKOVÁ KANALIZACE)

- K.s.1-12.R.** PLOCHY PRO NAVRHOVANÉ KANALIZAČNÍ ŘÁDY SPLAŠKOVÉ KANALIZACE, ČERPAČÍ STANICE SPLAŠKOVÝCH VOD
- TRASA NAVRŽENÝCH ROZVODŮ SPLAŠKOVÉ KANALIZACE
- NAVRŽENÉ ČERPAČÍ STANICE SPLAŠKOVÝCH VOD

PLOCHY PRO VPS V OBLASTI VODNÍHO HOSPODÁŘSTVÍ (NAVRHOVANÁ DEŠŤOVÁ KANALIZACE A VÝUSTNÍ OBJEKTY)

- K.d.1-10.R.** PLOCHY PRO NAVRHOVANÉ KANALIZAČNÍ ŘÁDY DEŠŤOVÉ KANALIZACE A VÝUSTNÍ OBJEKTY
- TRASA NAVRŽENÝCH ROZVODŮ DEŠŤOVÉ KANALIZACE

PLOCHY PRO VPS V OBLASTI VODNÍHO HOSPODÁŘSTVÍ (NAVRHOVANÁ JEDNOTNÁ KANALIZACE)


- K.j.1-3.R.** PLOCHY PRO NAVRHOVANÉ KANALIZAČNÍ ŘÁDY JEDNOTNÉ KANALIZACE
- TRASA NAVRŽENÝCH ROZVODŮ JEDNOTNÉ KANALIZACE

PLOCHY PRO VPS V OBLASTI ELEKTRO ENERGETIKY (NAVRH. VENK. VEDENÍ VN, DISTRIBUČNÍ TRAFOSTANICE)

- E.6-7.R.** PLOCHY PRO NAVRHOVANÉ NADZEMNÍ VEDENÍ VN 22kV, PŘÍPOJ. VEDENÍ A DISTRIBUČNÍ TRAFOSTANICE
- TRASA NAVRŽENÝCH ROZVODŮ EL. VEDENÍ VN 22kV

PLOCHY PRO VPS V OBLASTI ELEKTRO ENERGETIKY (NAVRH. VENK. VEDENÍ VN KABELOVÉ A DISTRIBUČNÍ TRAFOSTANICE)

- E.1-5.R.** PLOCHY PRO NAVRHOVANÉ PODZEMNÍ KABELOVÉ VEDENÍ VN 22kV A DISTRIBUČNÍ TRAFOSTANICE
- TRASA NAVRŽENÝCH ROZVODŮ EL. VEDENÍ VN 22kV - KABELOVÉ

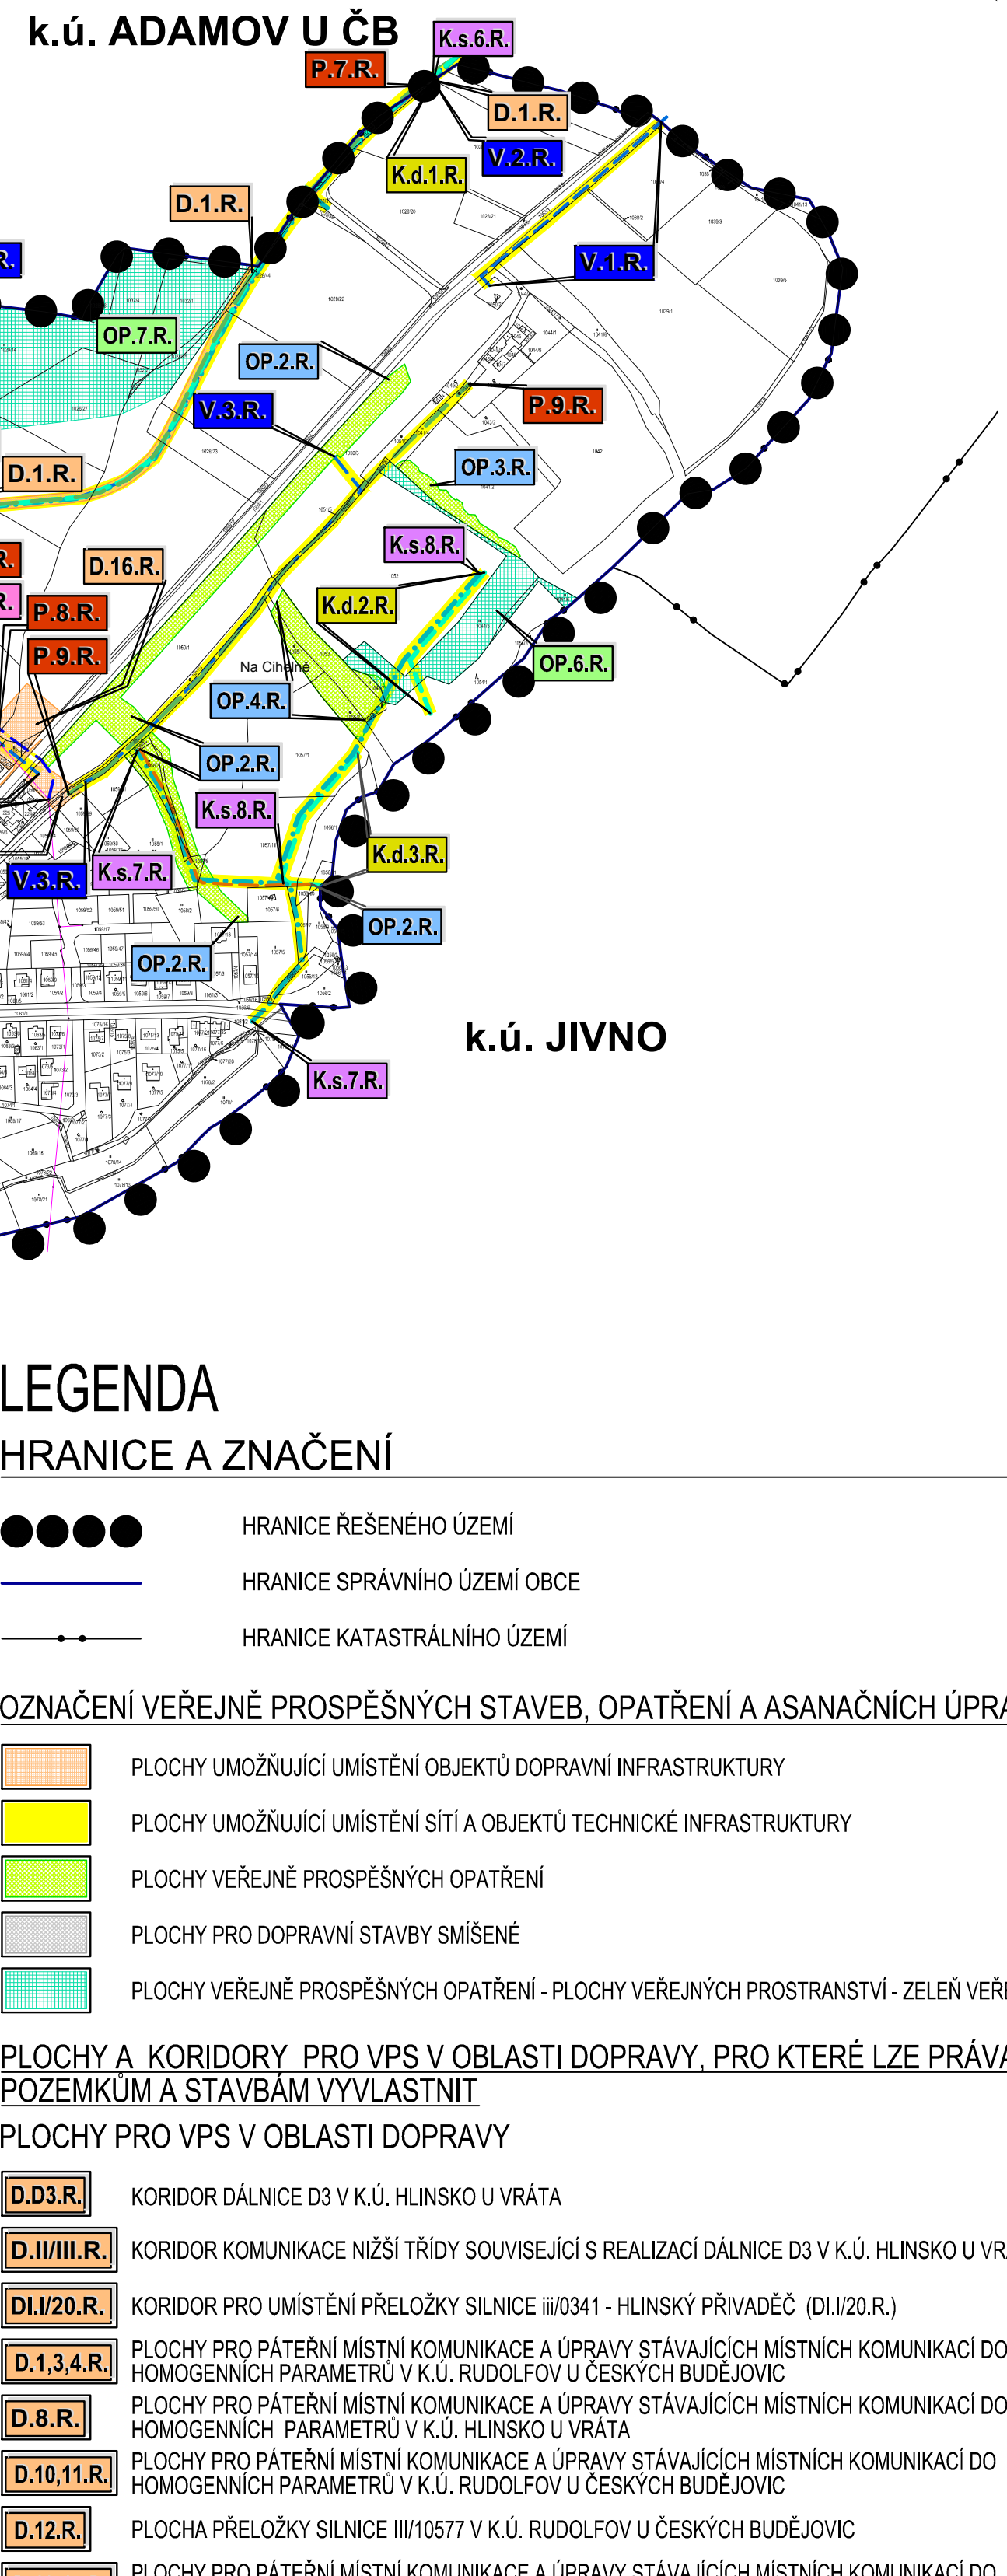

LEGENDA

HRANICE A ZNAČENÍ

- HRANICE ŘEŠENÉHO ÚZEMÍ
- HRANICE SPRÁVNÍHO ÚZEMÍ OBCE
- HRANICE KATASTRÁLNÍHO ÚZEMÍ

OZNAČENÍ VEŘEJNĚ PROSPĚŠNÝCH STAVEB, OPATŘENÍ A ASANAČNÍCH ÚPRAV

- PLOCHY UMOŽŇUJÍCÍ UMÍSTĚNÍ OBJEKTŮ DOPRAVNÍ INFRASTRUKTURY
- PLOCHY UMOŽŇUJÍCÍ UMÍSTĚNÍ SÍTÍ A OBJEKTŮ TECHNICKÉ INFRASTRUKTURY
- PLOCHY VEŘEJNĚ PROSPĚŠNÝCH OPATŘENÍ
- PLOCHY PRO DOPRAVNÍ STAVBY SMÍŠENÉ
- PLOCHY VEŘEJNĚ PROSPĚŠNÝCH OPATŘENÍ - PLOCHY VEŘEJNÝCH PROSTRANSTVÍ - ZELENĚ VEŘEJNÁ

PLOCHY A KORIDORY PRO VPS V OBLASTI DOPRAVY, PRO KTERÉ LZE PŘÁVA K POZEMKŮM A STAVBÁM VYVLASTNIT

PLOCHY PRO VPS V OBLASTI DOPRAVY


- D.D.3.R.** KORIDOR DÁLNIČE D3 V K.Ú. HLINSKO U VRÁTA
- D.IV.III.R.** KORIDOR KOMUNIKACE NIŽŠÍ TŘÍDY SOUVISEJÍCÍ S REALIZACÍ DÁLNIČE D3 V K.Ú. HLINSKO U VRÁTA
- D.IV.20.R.** KORIDOR PRO UMÍSTĚNÍ PŘELOŽKY SILNIČE III/0341 - HLINSKÝ PŘÍVADEČ (D.IV.20.R.)
- D.1.3-4.R.** PLOCHY PRO PÁTEŘNÍ MÍSTNÍ KOMUNIKACE A ÚPRAVY STÁVAJÍCÍCH MÍSTNÍCH KOMUNIKACÍ DO HOMOGENNÍCH PARAMETRŮ V K.Ú. RUDOLFOV U ČESKÝCH BUDĚJOVIC
- D.8.R.** PLOCHY PRO PÁTEŘNÍ MÍSTNÍ KOMUNIKACE A ÚPRAVY STÁVAJÍCÍCH MÍSTNÍCH KOMUNIKACÍ DO HOMOGENNÍCH PARAMETRŮ V K.Ú. HLINSKO U VRÁTA
- D.10.11.R.** PLOCHY PRO PÁTEŘNÍ MÍSTNÍ KOMUNIKACE A ÚPRAVY STÁVAJÍCÍCH MÍSTNÍCH KOMUNIKACÍ DO HOMOGENNÍCH PARAMETRŮ V K.Ú. RUDOLFOV U ČESKÝCH BUDĚJOVIC
- D.12.R.** PLOCHA PŘELOŽKY SILNIČE III/10577 V K.Ú. RUDOLFOV U ČESKÝCH BUDĚJOVIC
- D.13-15.R.** PLOCHY PRO PÁTEŘNÍ MÍSTNÍ KOMUNIKACE A ÚPRAVY STÁVAJÍCÍCH MÍSTNÍCH KOMUNIKACÍ DO HOMOGENNÍCH PARAMETRŮ V K.Ú. RUDOLFOV U ČESKÝCH BUDĚJOVIC
- D.16.R.** PLOCHA PRO UMÍSTĚNÍ STAVBY KŘÍŽOVATKY PRO NÁPOJENÍ MÍSTNÍ KOMUNIKACE ZAKOS RUDOLFOV - ADAMOV A PRO UMÍSTĚNÍ STAVBY OBRATISTÉ AUTOBUSOVÝCH LINEK HROMADNĚ DOPRAVY
- D.17.R.** SMÍŠENÁ PLOCHA DOPRAVNÍ SD.1a.R./US, SD.1b.R./US PRO MIMOÚROVŇOVOU KŘÍŽOVATKU DÁLNIČE D3 V K.Ú. HLINSKO U VRÁTA
- D.18.R.** SMÍŠENÁ PLOCHA DOPRAVNÍ SD.2.R./US PRO MIMOÚROVŇOVOU KŘÍŽOVATKU DÁLNIČE D3 V K.Ú. HLINSKO U VRÁTA

ZÁZNAM O ÚČINNOSTI:

SPRÁVNÍ ORGÁN, KTERÝ POSLEDNÍ ZMĚNU VYDAL:
ZASTUPITELSTVO MĚSTA RUDOLFOV

POŘADOVÉ ČÍSLO ZMĚNY ÚP:	DATUM NABYTÍ ÚČINNOSTI:
ZMĚNA č. 1	-
ZMĚNA č. 2	02.05.2013
ZMĚNA č. 3	26.01.2021
ZMĚNA č. 4	23.05.2022

OPRAVNĚNÁ ÚŘEDNÍ OSOBA POŘIZOVATELE:
jméno a příjmení: Ing. Libuše Pfauserová
FUNKCE: oprávněná úřední osoba pořizovatele
PODPIS:
jméno a příjmení: Vít Kavalír
FUNKCE: starosta Města Rudolfov
PODPIS:
Otisk úředního razítka pořizovatele:

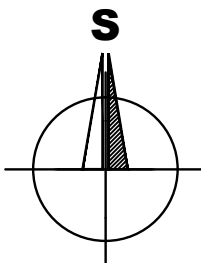

BRŮHA A KRAMPERA, ARCHITEKTI, spol. s r.o. PROJEKČNÍ A INŽENYRSKÁ KANCELÁŘ, VODNÍ 12/42, 370 06 ČBUDĚJOVICE tel:387425213 info@bkrarchitekti.cz			
	VEDOUČÍ PROJEKTANT ING. ARCH. J. BRŮHA	ZODPOVĚDNÝ PROJEKTANT ING. ARCH. J. BRŮHA ING. VERONIKA PICKOVÁ	KRESLIL ING. VERONIKA PICKOVÁ
	POŘIZOVATEL MÚ RUDOLFOV, OPRAVNĚNÁ ÚŘEDNÍ OSOBA: ING. L. PFAUSEROVÁ		
	AKCE		
ÚZEMNÍ PLÁN RUDOLFOV ÚPLNÉ ZNĚNÍ ÚP VE ZNĚNÍ ZMĚN č. 2, 3 a 4			ČÍSLO VÝKRESU 1.3
			ČÍSLO PÁRE
VÝKRES I.3. VÝKRES VEŘEJNĚ PROSPĚŠNÝCH STAVEB, OPATŘENÍ A ASANACÍ	STUPĚN ÚPLNÉ ZNĚNÍ	MĚRÍTKO 1:5 000	DATUM 05/2022
FORMÁT 10x44	ČÍSLO ZAKÁZKY 17-036.5		