

ÚZEMNÍ PLÁN RUDOLFOV

S PRVKY REGULAČNÍHO PLÁNU

II. GRAFICKÁ ČÁST ODŮVODNĚNÍ ÚZEMNÍHO PLÁNU

II.1. KOORDINAČNÍ VÝKRES

ÚPLNÉ ZNĚNÍ ÚP RUDOLFOV VE ZNĚNÍ ZMĚN Č. 2, 3, 4 a 5

TECHNICKÁ INFRASTRUKTURA - NÁVRH

- KANALIZACE SPLAŠKOVÁ
- KANALIZACE DEŠŤOVÁ
- KANALIZACE JEDNOTNÁ
- PROTIPOVODŇOVÉ OPATŘENÍ
- VODOVOD
- STL PLYNOVOD
- STL PLYNOVOD - MOŽNÉ ROZŠÍŘENÍ
- VTL PLYNOVOD KE ZRUŠENÍ
- TEPLOVOD
- VEDENÍ EL. ENERGIE VN 22KV
- VEDENÍ EL. ENERGIE VN 22KV KE ZRUŠENÍ
- VEDENÍ EL. ENERGIE VN 22KV KABELOVÉ
- KANALIZACE - MÍSTO VYPOUSTĚNÍ VODY
- ČERPAČÍ STANICE KANALIZACE
- VTL REGULAČNÍ STANICE PLYNU KE ZRUŠENÍ
- TRAFOSTANICE

LEGENDA

TECHNICKÁ INFRASTRUKTURA - STAV

- KANALIZACE
- VODOVODNÍ ŘÁD
- OBJEKTY PROTIKOROZNÍ OCHRANY VODOVODU
- VEDENÍ ELEKTRICKÉ SÍTĚ VN
- PLYNOVOD VTL
- PLYNOVOD STL
- RADIORELEOVÁ TRASA
- KOMUNIKAČNÍ VEDENÍ
- OP OBJEKTU NA KOMUNIKAČNÍM ZAŘÍZENÍ
- ZAŘÍZENÍ NA ODSTRAŇOVÁNÍ NEBEZPEČNÉHO ODPADU
- TRAFOSTANICE
- REGULAČNÍ VTL PLYNOVODU
- ZAŘÍZENÍ NA ODSTRAŇOVÁNÍ NEBEZPEČNÉHO ODPADU
- ČOV - ČIŠTIRNA ODPADNÍCH VOD
- ČS - ČERPAČÍ STANICE ODPADNÍCH VOD
- ODLEHČOVACÍ KOMORA
- ČERPAČÍ STANICE VODOVODU
- VODOJEM
- RADIOVÁ STANICE NA RR TRASE
- ZÁKLADNOVÁ STANICE
- BLÍŽE NEURČENÁ KOMUNIKAČNÍ ZAŘÍZENÍ
- OBJEKT CIVILNÍ OCHRANY
- OBJEKT POŽÁRNÍ OCHRANY

VODNÍ REŽIM

- VODNÍ ZDROJ PRO ZÁSBOVÁNÍ PITNOU VODOU
- OP VOD. ZDROJE I. STUPNĚ
- OP VOD. ZDROJE - NEROZLIŠENO
- OP OP VOD. ZDROJE II.a - VNITŘNÍ
- OP OP VOD. ZDROJE II.b - VNĚJŠÍ
- AKTIVNÍ ZÓNA ZÁPLAVOVÉHO ÚZEMÍ
- ÚZEMÍ OHROŽENÁ ZVLÁŠTNÍMI POVODNĚMI
- ZÁPLAVOVÁ ÚZEMÍ S PERIODICITOU 100 LET

OCHRANA PŘÍRODY

- VZDÁLENOST 30 M OD OKRAJE LESA
- VÝZNAMNÝ KRAJINNÝ PRVEK REGISTROVANÝ

GEOLOGIE

- ODVAL, VÝSYPKA, ODKALIŠTĚ, HALDA - PLOŠNĚ
- PODOLOVANÉ ÚZEMÍ
- ODVAL, VÝSYPKA, ODKALIŠTĚ, HALDA - BOD
- STARÉ DŮLNÍ DÍLO

OCHRANNÁ PÁSMA TECHNICKÉ INFRASTRUKTURY

- OCHRANNÉ PÁSMA VEDENÍ ELEKTRICKÉ SÍTĚ VN
- BEZPEČNOSTNÍ PÁSMA PLYNOVODU
- OCHRANNÉ PÁSMA PLYNOVODU

KULTURNÍ PAMÁTKY

- NEMOVITÁ KULTURNÍ PAMÁTKA
- POHŘEBIŠTĚ
- VÁLČNÉ HROBY
- ARCHEOLOGICKÉ NALEZIŠTĚ



POZNÁMKA:
- ARCHEOLOGICKÉ NALEZIŠTĚ III. TYPU NA CELÉM SPRÁVNÍM ÚZEMÍ (VYJMA PLOCH ZNAČENÝCH JAKO I. a II. TYP)

- CELÉ SPRÁVNÍ ÚZEMÍ JE SITUOVÁNO V OCHRANNÉM PÁSMU RADIOLOKAČNÍHO ZAŘÍZENÍ MINISTERSTVA OBRANY

- CELÉ SPRÁVNÍ ÚZEMÍ JE ZÁJMOVÝM ÚZEMÍM MINISTERSTVA OBRANY Z HLEDISKA POVOLOVÁNÍ VYJEMENOVANÝCH DRUHŮ STAVEB

OCHRANNÁ PÁSMA DOPRAVNÍ INFRASTRUKTURY

- OP STAVBY ZAJIŠŤUJÍCÍ LÉTECKÝ PROVOZ
- OP SILNICE II. TŘÍDY
- OP SILNICE III. TŘÍDY
- OP DÁLNICE - ZÁMĚR

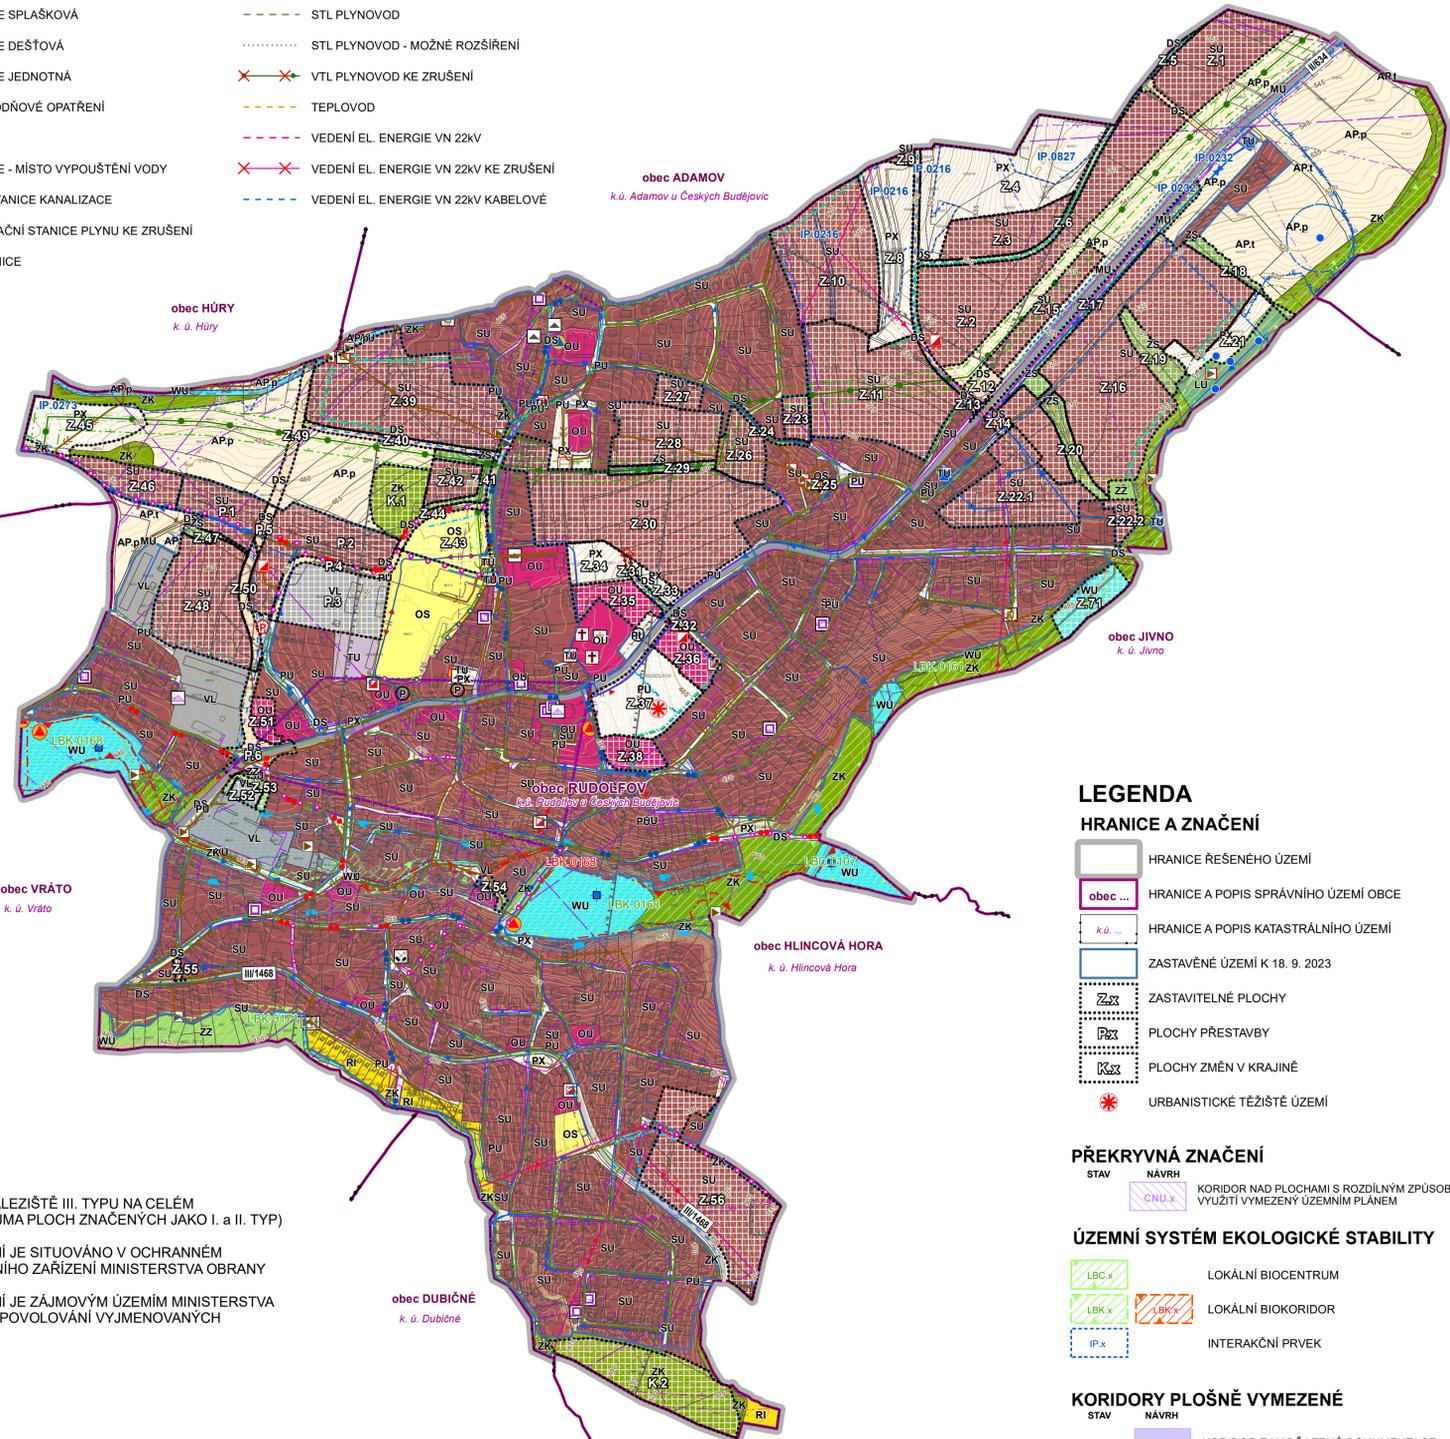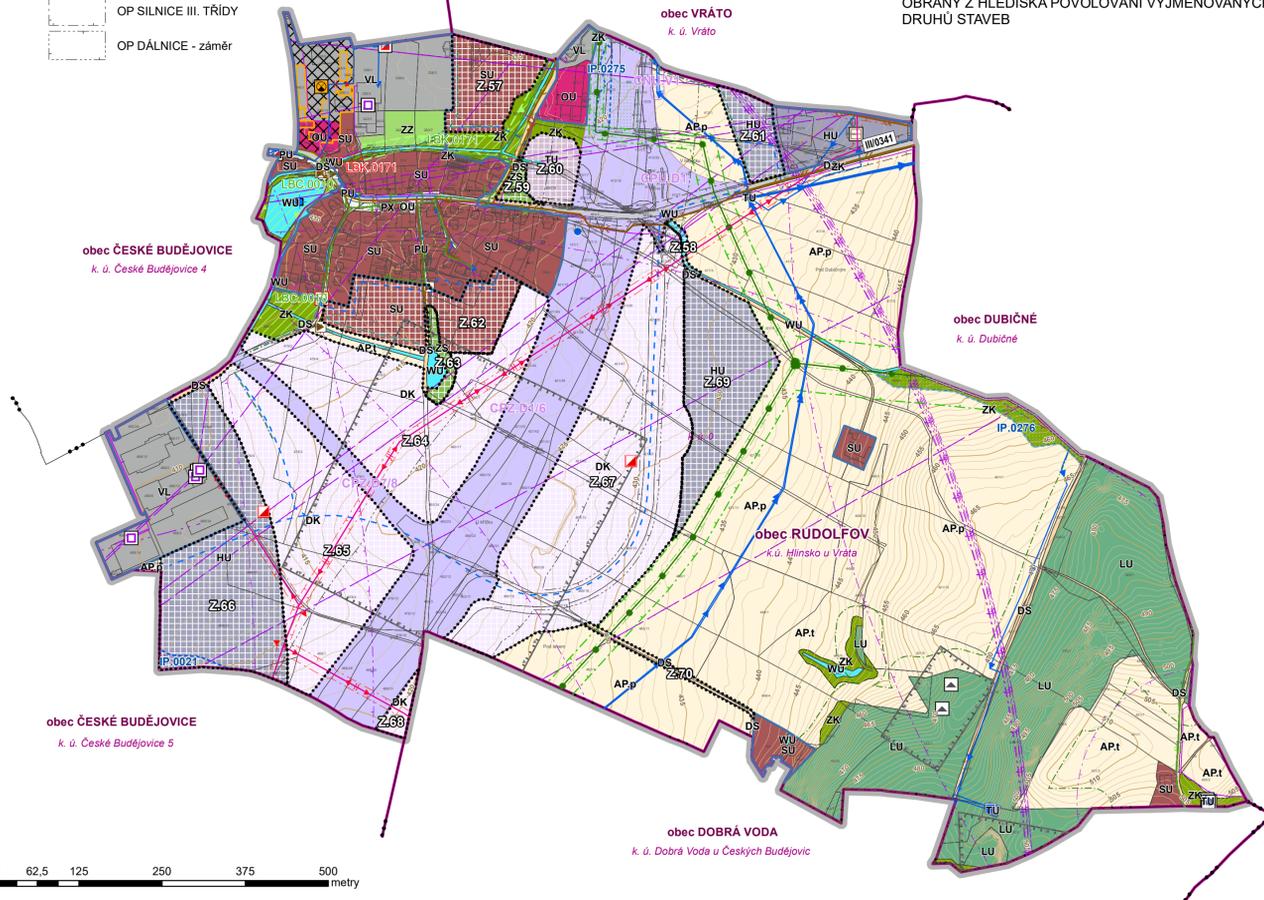

LEGENDA

HRANICE A ZNAČENÍ

- HRANICE ŘEŠENÉHO ÚZEMÍ
- HRANICE A POPIS SPRÁVNÍHO ÚZEMÍ OBCE
- HRANICE A POPIS KATASTRÁLNÍHO ÚZEMÍ
- ZASTAVĚNÉ ÚZEMÍ K 18. 9. 2023
- ZASTAVITELNÉ PLOCHY
- PLOCHY PŘESTAVBY
- PLOCHY ZMĚN V KRAJINĚ
- URBANISTICKÉ TĚŽIŠTĚ ÚZEMÍ

PŘEKRYVNÁ ZNAČENÍ

- STAV
- NÁVRH
- KORIDOR NAD PLOCHAMI S ROZDÍLNÝM ZPŮSOBEM VYUŽITÍ VYMEZENÝM ÚZEMNÍM PLÁNEM

ÚZEMNÍ SYSTÉM EKOLOGICKÉ STABILITY

- LOKÁLNÍ BIOCENTRUM
- LOKÁLNÍ BIODORIDOR
- INTERAKČNÍ PRVEK

KORIDORY PLOŠNĚ VYMEZENÉ

- STAV
- NÁVRH
- KORIDOR Z NADŘAZENÉ DOKUMENTACE
- KORIDOR VYMEZENÝ ÚZEMNÍM PLÁNEM

ŘEŠENÍ CIVILNÍ OCHRANY

- POŽÁRNÍ NÁDRŽE A MÍSTA K ODBĚRU VODY K HAŠENÍ POŽÁRU
- VODOVODNÍ ŘÁD

PLOCHY S ROZDÍLNÝM ZPŮSOBEM VYUŽITÍ

- STABILIZOVANÉ ÚZEMÍ
- PLOCHY ZMĚN
- RI REKREACE INDIVIDUÁLNÍ
- OU OBČANSKÉ VYBAVENÍ VŠEOBECNÉ
- OS OBČANSKÉ VYBAVENÍ - SPORT
- PU VEŘEJNÁ PROSTRANSTVÍ VŠEOBECNÁ
- PX VEŘEJNÁ PROSTRANSTVÍ JINÁ
- ZZ ZELENĚ - ZAHRADY A SADY
- ZS ZELENĚ SÍDELNÍ
- ZK ZELENĚ KRAJINNÁ
- SU SMÍŠENÉ OBYTNÉ VŠEOBECNÉ
- DS DOPRAVA SILNIČNÍ
- DK DOPRAVA KOMBINOVANÁ
- TU TECHNICKÁ INFRASTRUKTURA VŠEOBECNÁ
- VL VÝROBA LEHKÁ
- WU SMÍŠENÉ VÝROBNÍ VŠEOBECNÉ
- VODNÍ A VODOHOSPODÁŘSKÉ VŠEOBECNÉ
- POLE
- TRVALÉ TRÁVNÍ POROSTY
- LESNÍ VŠEOBECNÉ
- MU SMÍŠENÉ NEZASTAVĚNÉHO ÚZEMÍ VŠEOBECNÉ

DOPRAVNÍ INFRASTRUKTURA

- STAV
- NÁVRH
- CYKLOTRASY
- PĚŠÍ TRASY
- PARKOVIŠTĚ
- SILNICE II. a III. TŘÍDY - POPIS
- VJEZDY
- SILNICE II. TŘÍDY
- SILNICE III. TŘÍDY

ZÁZNAM O ÚČINNOSTI

Správní orgán, který změnu ÚP vydal:	Zastupitelstvo města Rudolfov, dne 11. 9. 2024 usnesením č. 50/2024
Pořadové číslo poslední změny:	změna č. 5
Datum nabytí účinnosti poslední změny:	11. 12. 2024
Pořizovatel:	MěÚ Rudolfov
Oprávněná úřední osoba pořizovatele: jméno a příjmení: Ing. Libuše Pfauzerová funkce: fyzická osoba s osvědčením zvláštní odborné způsobilosti na základě smlouvy s obcí podpis:	Otisk úředního razítka pořizovatele:
Jméno a příjmení: Vít Kavalír funkce: starosta města Rudolfov, zastupitel určený pro spolupráci s pořizovatelem podpis:	

B K A R C H I T E K T I s . r . o . PROJEKČNÍ A INŽENÝRSKÁ KANCELÁŘ VODNÍ 12/242, 125 00 ČESKÉ BUDĚJOVICE, IČO: 283 432 11, DIČ: CZ283 432 11		
VEDOUČÍ PROJEKTANT	ZODPOVĚDNÝ PROJEKTANT	KŘESLÍK
ING. ARCH. JIŘÍ BRŮHA	ING. ARCH. JIŘÍ BRŮHA	ING. VERONIKA PICKOVÁ
ING. VÁCLAV KRAMPĚRA	ING. VERONIKA PICKOVÁ	
PRŮVIZNATEL: MĚÚ RUDOLFOV, KE STRÁŽNICI 760/1, 373 71, RUDOLFOV		
AKCE	ÚZEMNÍ PLÁN RUDOLFOV	ČÍSLO VÝKRESU
	ÚPLNÉ ZNĚNÍ ÚP VE ZNĚNÍ ZMĚN Č. 2, 3, 4 a 5	II.1.
VÝKRES	KOORDINAČNÍ VÝKRES	ČÍSLO PÁRE
STUPĚŇ ÚZ	MĚRITKO 1:5 000	DATUM 11/2024
FORMÁT 9 x A4	ČÍSLO ZÁKÁZKY 23-033.4	