

ŘEŠENÍ ZMĚNY č. 4 ÚP RUDOLFOV


I.1. VÝKRES ZÁKLADNÍHO ČLENĚNÍ ÚZEMÍ M 1: 5000

Katastrální území: Rudolfov u Českých Budějovic

LEGENDA


HRANICE A ZNAČENÍ

LOKALITA Zx-x	HRANICE ŘEŠENÉHO ÚZEMÍ ZMĚNY č. 4 + OZNAČENÍ LOKALIT
	HRANICE SPRÁVNÍHO ÚZEMÍ OBCE
	HRANICE KATASTRÁLNÍHO ÚZEMÍ
	HRANICE ZASTAVĚNÉHO ÚZEMÍ
	HRANICE ZASTAVITELNÝCH PLOCH
	STABILIZOVANÉ PLOCHY
xx.x.R.	POPIS ZASTAVITELNÝCH PLOCH
SO.	ZASTAVITELNÉ PLOCHY SMÍŠENÉ OBYTNÉ
VS.	ZASTAVITELNÉ PLOCHY VÝROBY A SKLADOVÁNÍ
ZO.	NEZASTAVITELNÉ PLOCHY ZELENĚ OSTATNÍ
ZS.	NEZASTAVITELNÉ PLOCHY ZELENĚ SOUKROMÉ
PV.	ZASTAVITELNÉ PLOCHY VODNÍ A VODOHOSPODÁŘSKÉ
	PLOCHY OBSAHUJÍCÍ PRVKY REGULAČNÍHO PLÁNU
x/US	PLOCHY S PODMÍNKOU ŘEŠENÍ ÚZEMNÍ STUDIÍ

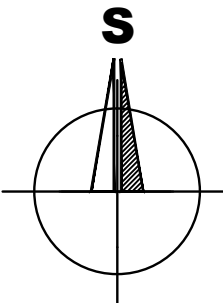

BRŮHA A KRAMPERA, ARCHITEKTI, spol. s r. o.
PROJEKČNÍ A INŽENÝRSKÁ KANCELÁŘ, VODNÍ 12/42, 370 06 Č.BUDĚJOVICE 5 tel:387 425 213 info@bkarchitekti.cz

BRŮHA KRAMPERA ARCHITEKTI	VEDOUcí PROJEKTANT	ZODPOVĚDNÝ PROJEKTANT	KRESLIL
	ING. ARCH. J. BRŮHA	ING. ARCH. J. BRŮHA	ING. VERONIKA PICKOVÁ
POŘIZOVATEL MÚ RUDOLFOV, OPRÁVNĚNÁ ÚŘEDNÍ OSOBA: ING. LIBUŠE PFAUSEROVÁ			
AKCE			ČÍSLO VÝKRESU
Změna č. 4 ÚP RUDOLFOV			I.1.
k. ú. Rudolfov u Č. Budějovic			ČÍSLO PARÉ
VÝKRES I.1. VÝKRES ZÁKLADNÍHO ČLENĚNÍ ÚZEMÍ			
STUPEŇ OOP	MĚŘITKO	1:5 000	DATUM
FORMÁT 4xA4	ČÍSLO ZAKÁZKY	17-036.4	05/2022

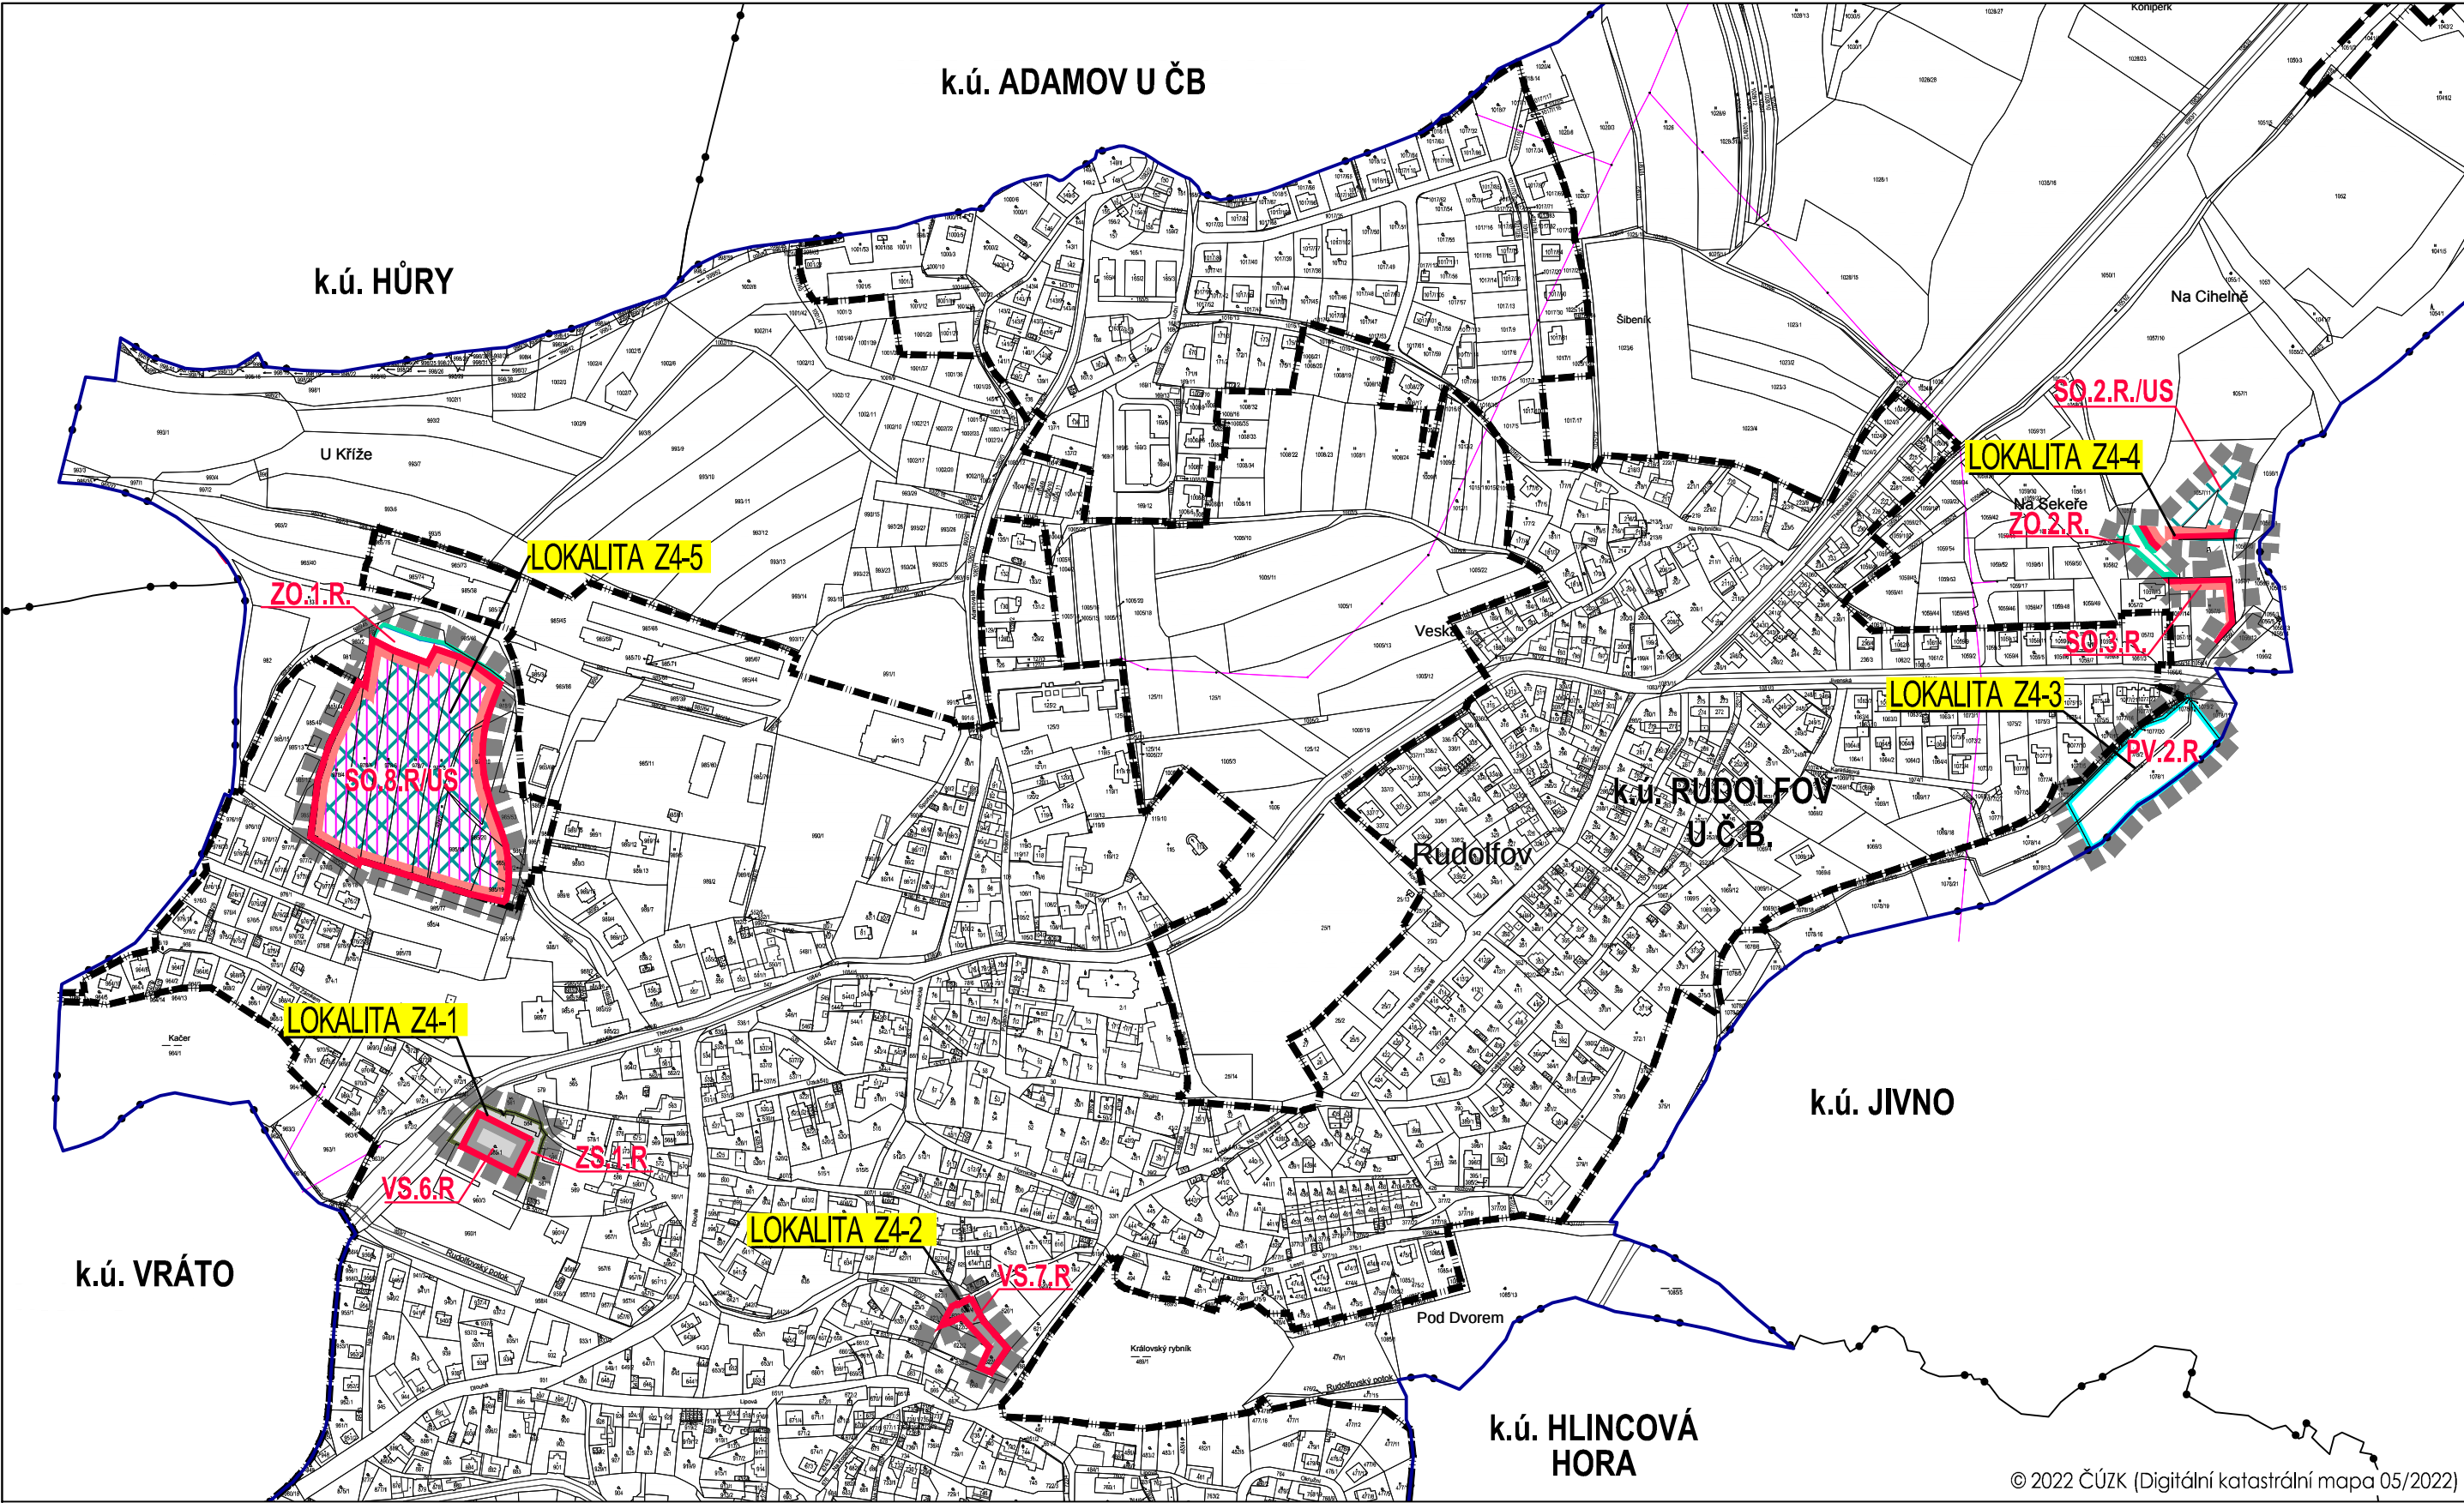

ZÁZNAM O ÚČINNOSTI:

a.	VYDÁVAJÍCÍ SPRÁVNÍ ORGÁN: ZASTUPITELSTVO MĚSTA RUDOLFOV
b.	DATUM NABYTÍ ÚČINNOSTI: 23. 5. 2022
c.	OPRÁVNĚNÁ ÚŘEDNÍ OSOBA POŘIZOVATELE: jméno a příjmení: Ing. Libuše Pfauserová FUNKCE: oprávněná úřední osoba pořizovatele PODPIS: jméno a příjmení: Vít Kavalír FUNKCE: starosta Města Rudolfov PODPIS: Otisk úředního razítka pořizovatele: