


II. ODŮVODNĚNÍ ZMĚNY č.3 ÚP RUDOLFOV

II.3.VÝKRES PŘEDPOKLÁDANÝCH ZÁBORŮ PŮDNÍHO FONDU

OPATŘENÍ OBECNÉ POVAHY

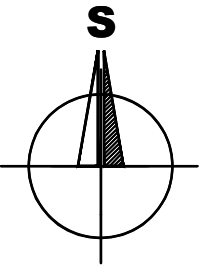


LEGENDA HRANICE A ZNAČENÍ

- ■ ■ ■ ■ HRANICE ŘEŠENÉHO ÚZEMÍ ZMĚNY Č. 3
- ● ● ● HRANICE ZASTAVITELNÝCH PLOCH PŘEVÁDĚNÝCH DO STABILIZOVANÝCH PLOCH
- HRANICE SPRÁVNÍHO ÚZEMÍ OBCE
- ● — HRANICE KATASTRÁLNÍHO ÚZEMÍ

ZEMĚDĚLSKÝ PŮDNÍ FOND A PUPFL

- HRANICE NÁVRHOVÝCH PLOCH
- SO.2.R. OZNAČENÍ NÁVRHOVÝCH PLOCH
- HRANICE BPEJ
- 73214 V. KÓD BPEJ/TRÍDA OCHRANY ZPF
- ZEMĚDĚLSKÁ PŮDA S TRÍDOU OCHRANY III.
- ZEMĚDĚLSKÁ PŮDA S TRÍDOU OCHRANY V.
- OSTATNÍ PLOCHY, KDE NENÍ ZÁBOR ZPF
- PLOCHY JIŽ VYHODNOCENÉ VE SCHVÁLENÉ ÚPD
- NOVÝ ZÁBOR V LOKALITÁCH
- PLOCHA PODROBNÉHO ODVODŇOVACÍHO ZAŘÍZENÍ

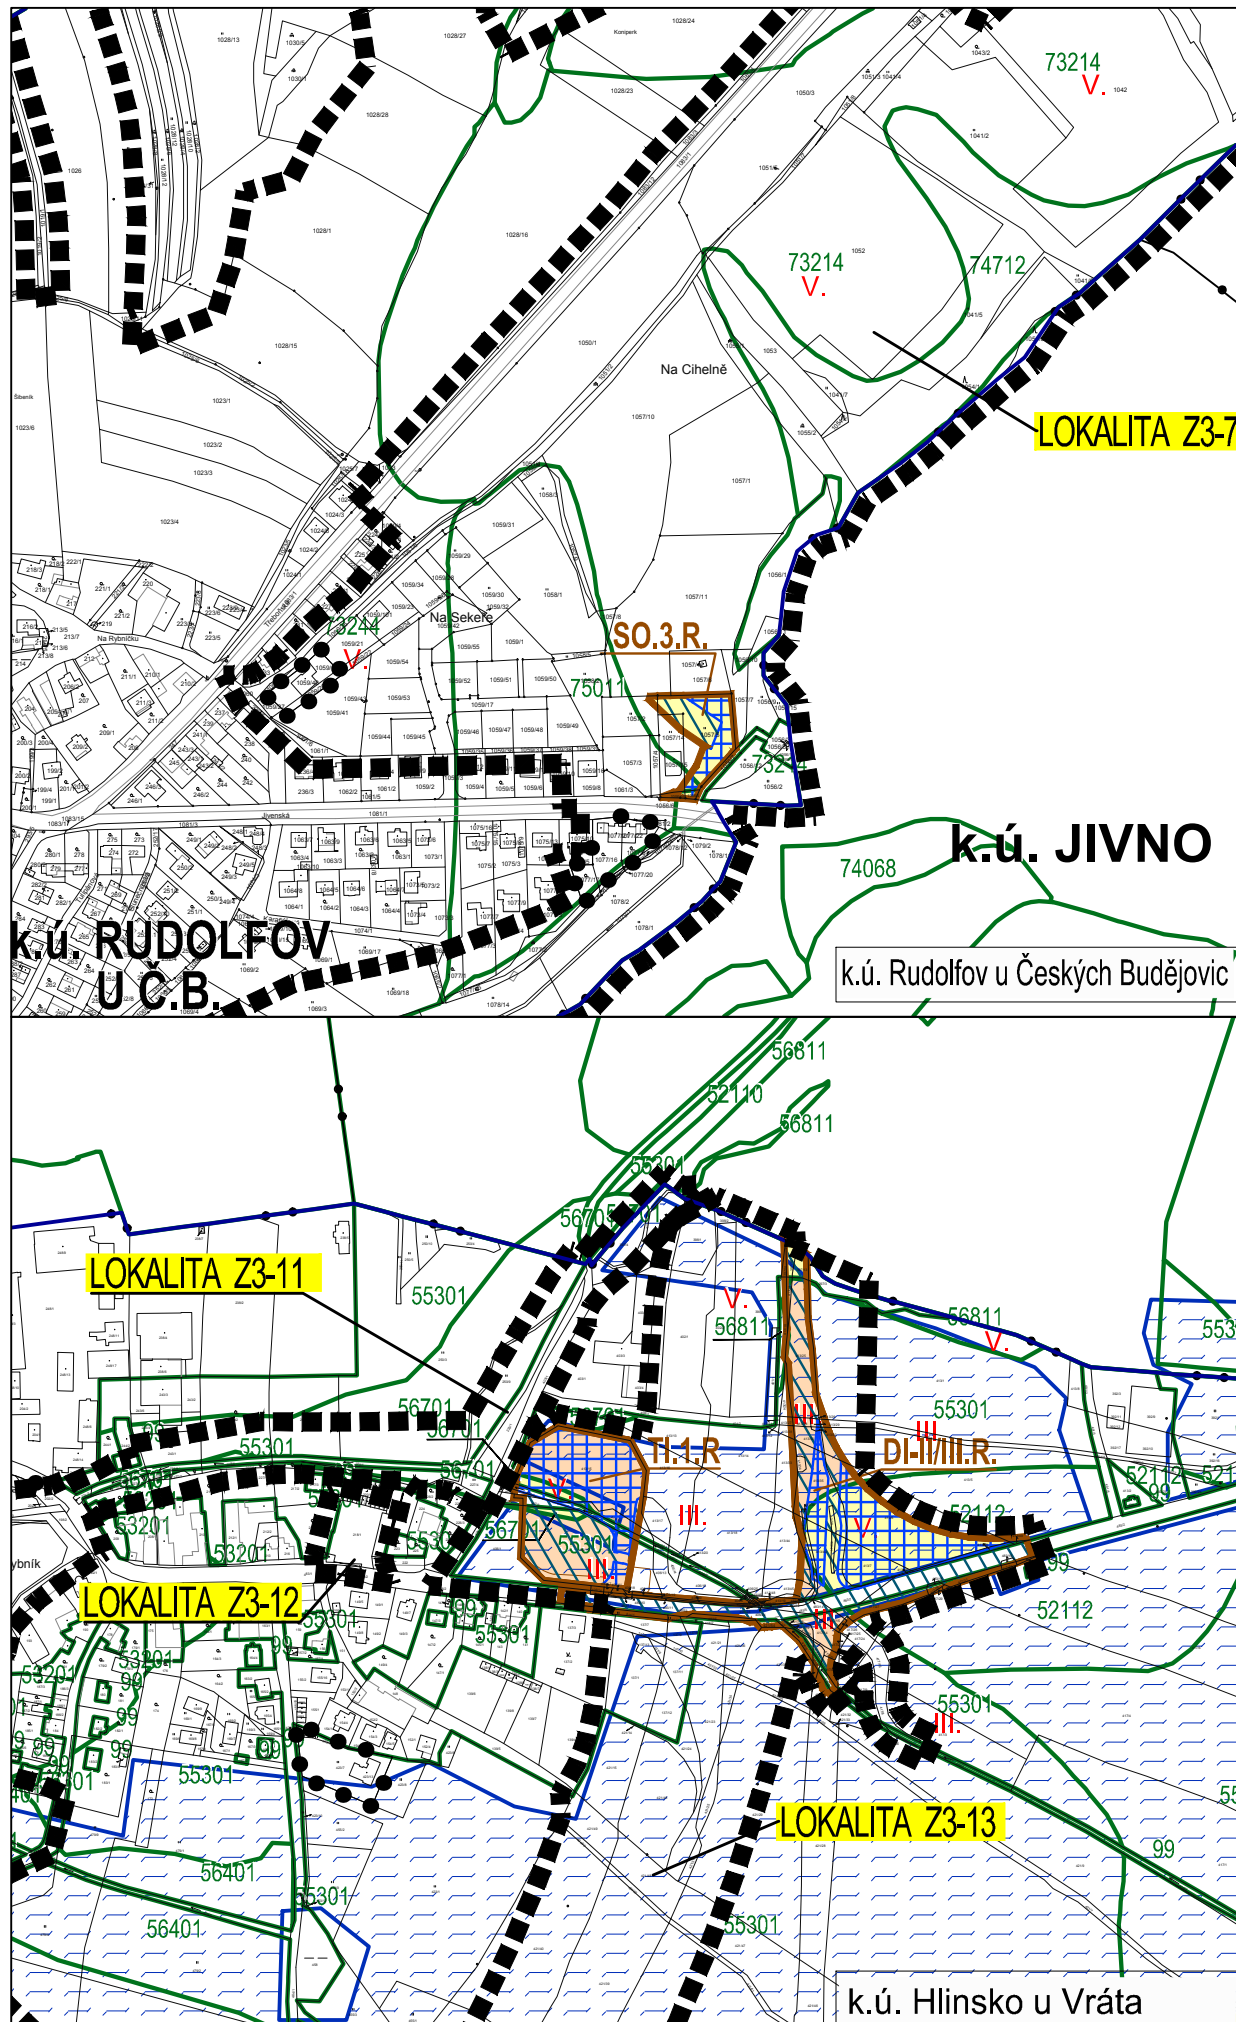

ZÁZNAM O ÚČINNOSTI:

a.	VYDÁVAJÍCÍ SPRÁVNÍ ORGÁN: ZASTUPITELSTVO MĚSTA RUDOLFOV
b.	DATUM NABYTÍ ÚČINNOSTI: 02.07.2020
c.	OPRÁVNĚNÁ ÚŘEDNÍ OSOBA POŘIZOVATELE: jméno a příjmení: Ing. Libuše Pfauserová FUNKCE: oprávněná úřední osoba pořizovatele PODPIS: jméno a příjmení: Vít Kavalír FUNKCE: starosta Města Rudolfov PODPIS: Otisk úředního razítka pořizovatele:

B R Ů H A A K R A M P E R A , A R C H I T E K T I , s p o l . s r . o .
PROJEKČNÍ A INŽENÝRSKÁ KANCELÁŘ, VODNÍ 12/42, 370 06 Č.BUDĚJOVICE tel:387425213 info@bkarchitekti.cz

	VEDOUCÍ PROJEKTANT	ZODPOVĚDNÝ PROJEKTANT	KRESLIL
	ING. ARCH. J. BRŮHA	ING. ARCH. J. BRŮHA	IVA KRÝCHOVÁ
		IVA KRÝCHOVÁ	
	POŘIZOVATEL	MÚ RUDOLFOV, OPRÁVNĚNÁ ÚŘEDNÍ OSOBA: ING. L. PFAUSEROVÁ	
AKCE			ČÍSLO VÝKRESU II.3.
ZMĚNA č. 3 ÚP RUDOLFOV			ČÍSLO PARÉ
VÝKRES	II.3. VÝKRES PŘEDPOKLÁDANÝCH ZÁBORŮ PŮDNÍHO FONDU		
STUPEŇ	OPATŘENÍ OBECNÉ POVAHY	MĚŘÍTKO	1:5 000
FORMÁT	3xA4	ČÍSLO ZAKÁZKY	15-049.7
		DATUM	07/2020