

AKCE  
**ÚZEMNÍ STUDIE**  
SILNICE III/10577  
- úsek Rudolfov

OKR. ČESKÉ BUDĚJOVICE  
JIHOČESKÝ KRAJ

IČ OBCE 00 24 53 81  
STATISTICKÝ KOD OBCE 544 981

POŘIZOVATEL  
**MĚSTSKÝ ÚŘAD  
RUDOLFOV**

HORNICKÁ 11  
RUDOLFOV  
373 71

IČ 00 24 53 81  
TEL. 387 228 050  
E-MAIL: sekretariat@rudolfov.cz

KLIENT  
**MĚSTO  
RUDOLFOV**

HORNICKÁ 11  
RUDOLFOV  
373 71

IČ 00 24 53 81  
TEL. 387 228 050  
E-MAIL: sekretariat@rudolfov.cz

PROJEKTANT  
**ING.ARCH.ALEŠ VALDER**  
AUTORIZOVANÝ ARCHITEKT ČKA  
AUTORIZACE Č. 01631

VRCOV 68  
BOROVANY  
373 12

IČ 12 66 18 99  
TEL. 602.429.898, 603.726.699  
E-MAIL: avalder@centrum.cz

ZAKÁZKA 03-11  
DATUM březen 2013

KONTROLA  
**ING.VLADISLAV VANĚK**  
AUTORIZOVANÝ INŽENÝR ČKAIT  
ID 00 - DOPRAVNÍ STAVBY  
AUTORIZACE Č. 0100859


ČECHOVA 577/30  
LIŠOV  
373 72

IČ 65 03 24 38  
TEL. 777 710 570  
E-MAIL: Ing.V.Vanek@seznam.cz

SCHVÁLENO POŘIZOVATELEM

PROVEDL  
DATUM  
VKLAD DO EVIDENCE ILAS

PROVEDL  
DATUM

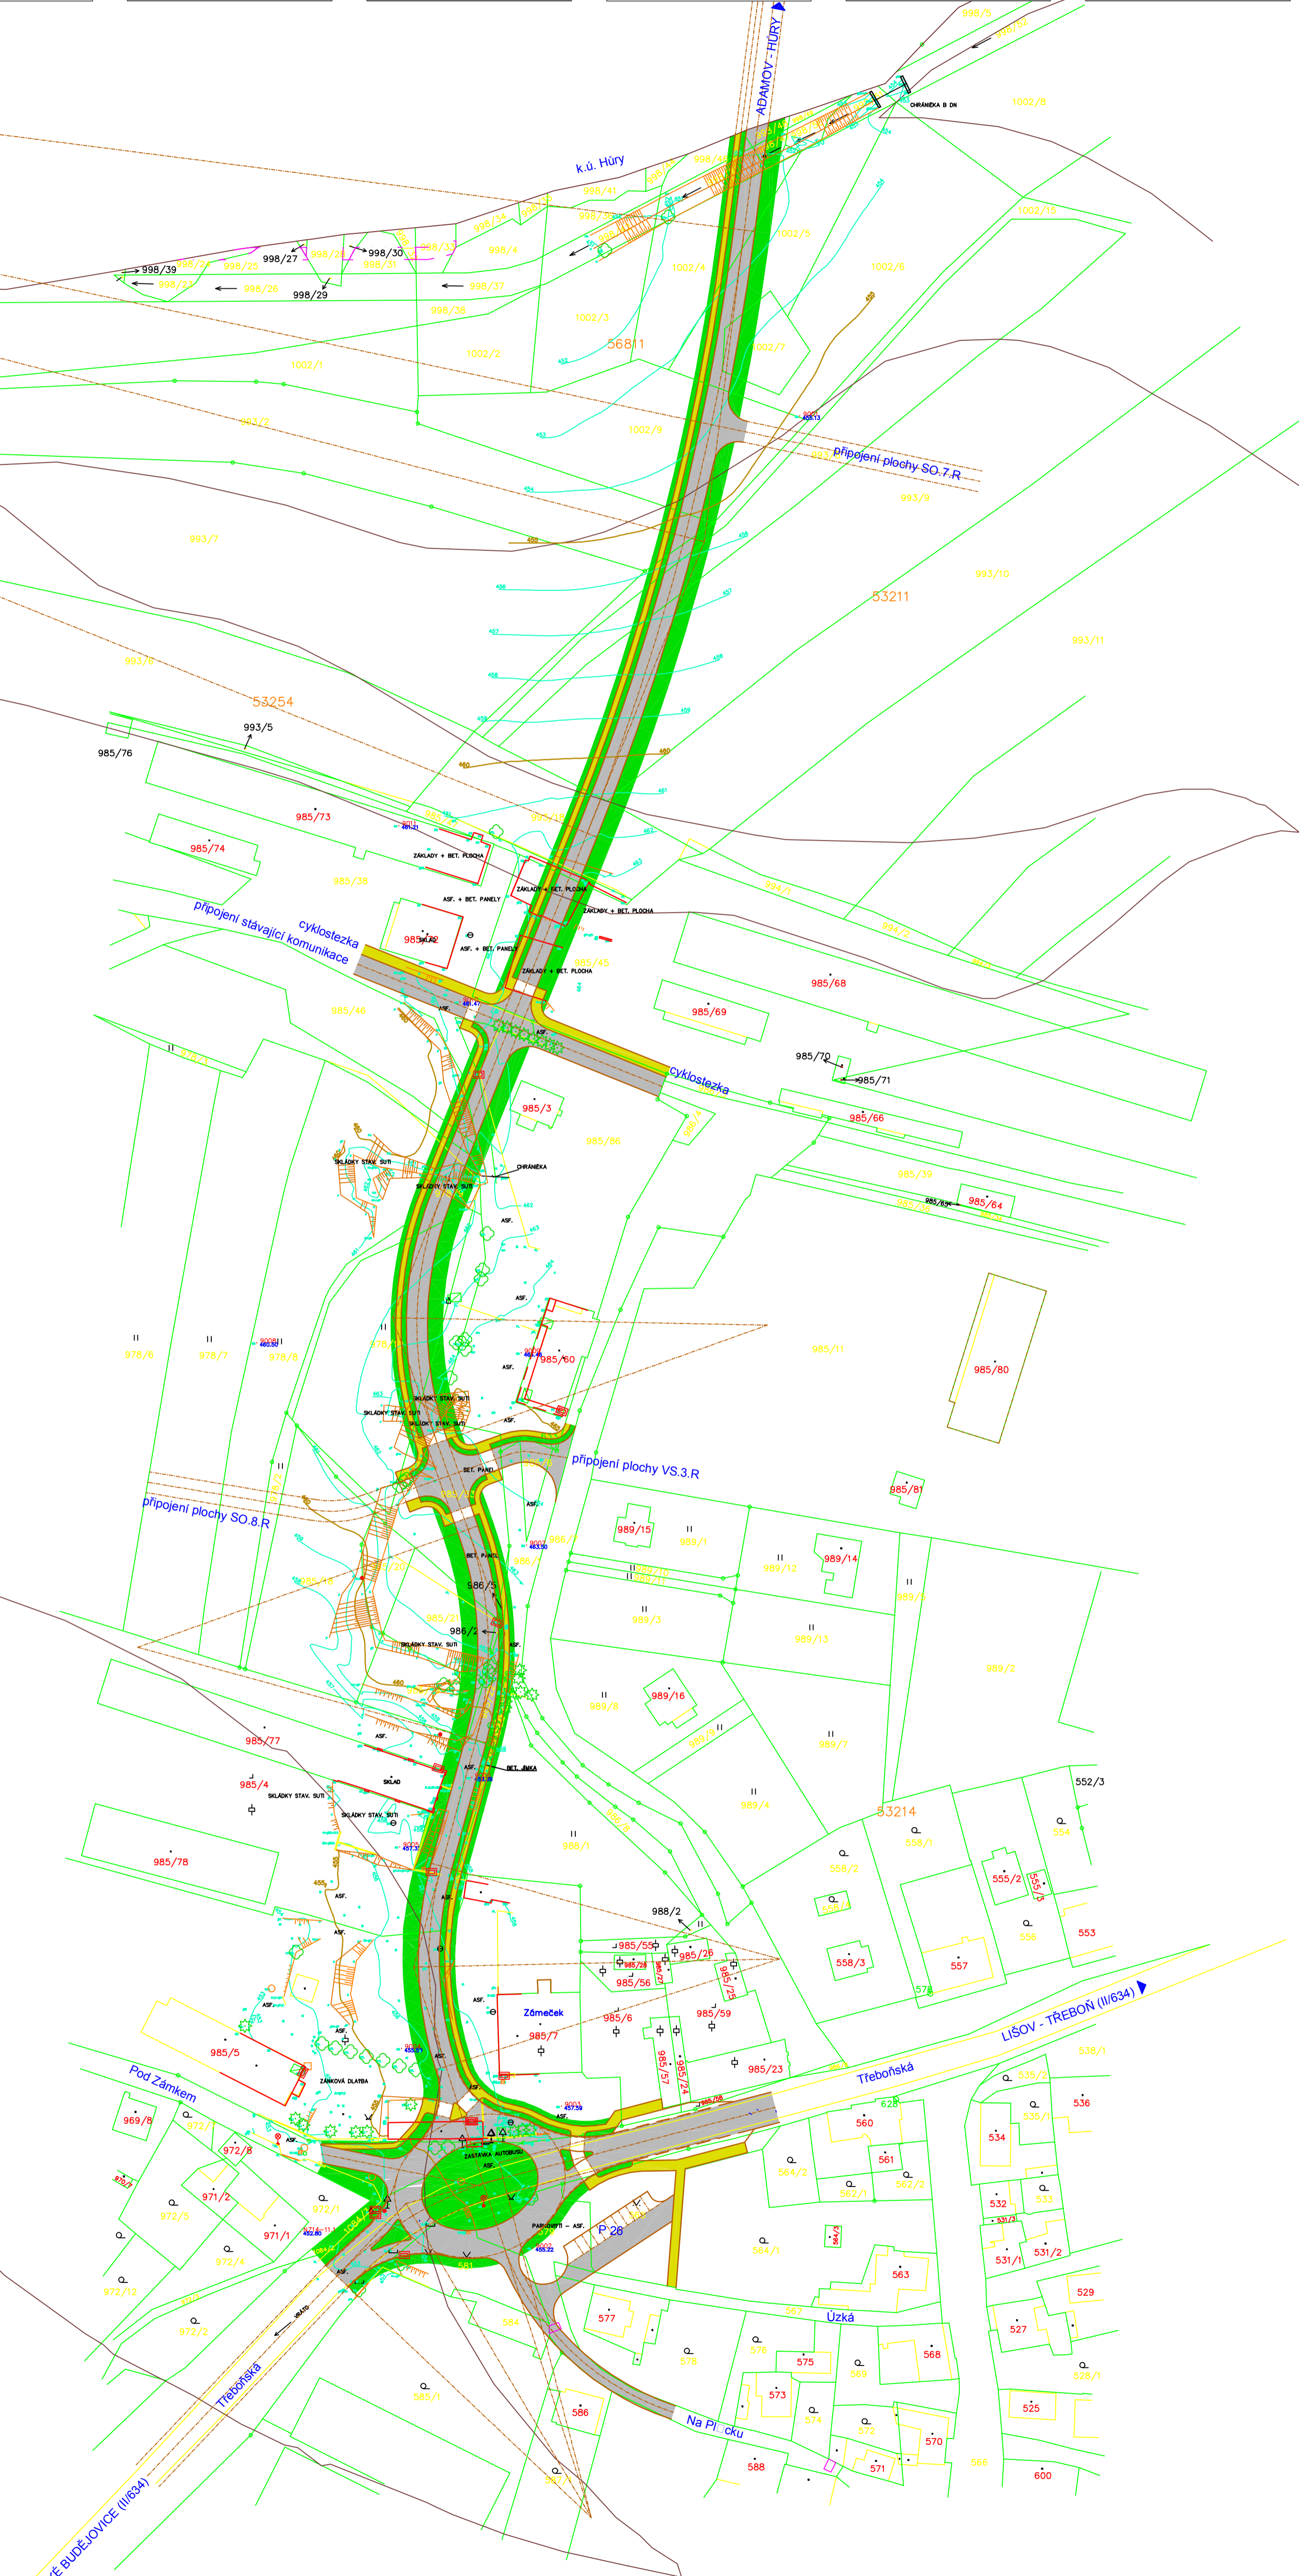

# ÚZEMNÍ STUDIE SILNICE III/10577 - úsek Rudolfov M 1:1000 VARIANTA VÝSLEDNÁ