


# ÚZEMNÍ STUDIE SO.4.R ŠIBENÍK, JIH - RUDOLFOV v k.ú. Rudolfov u Českých Budějovic

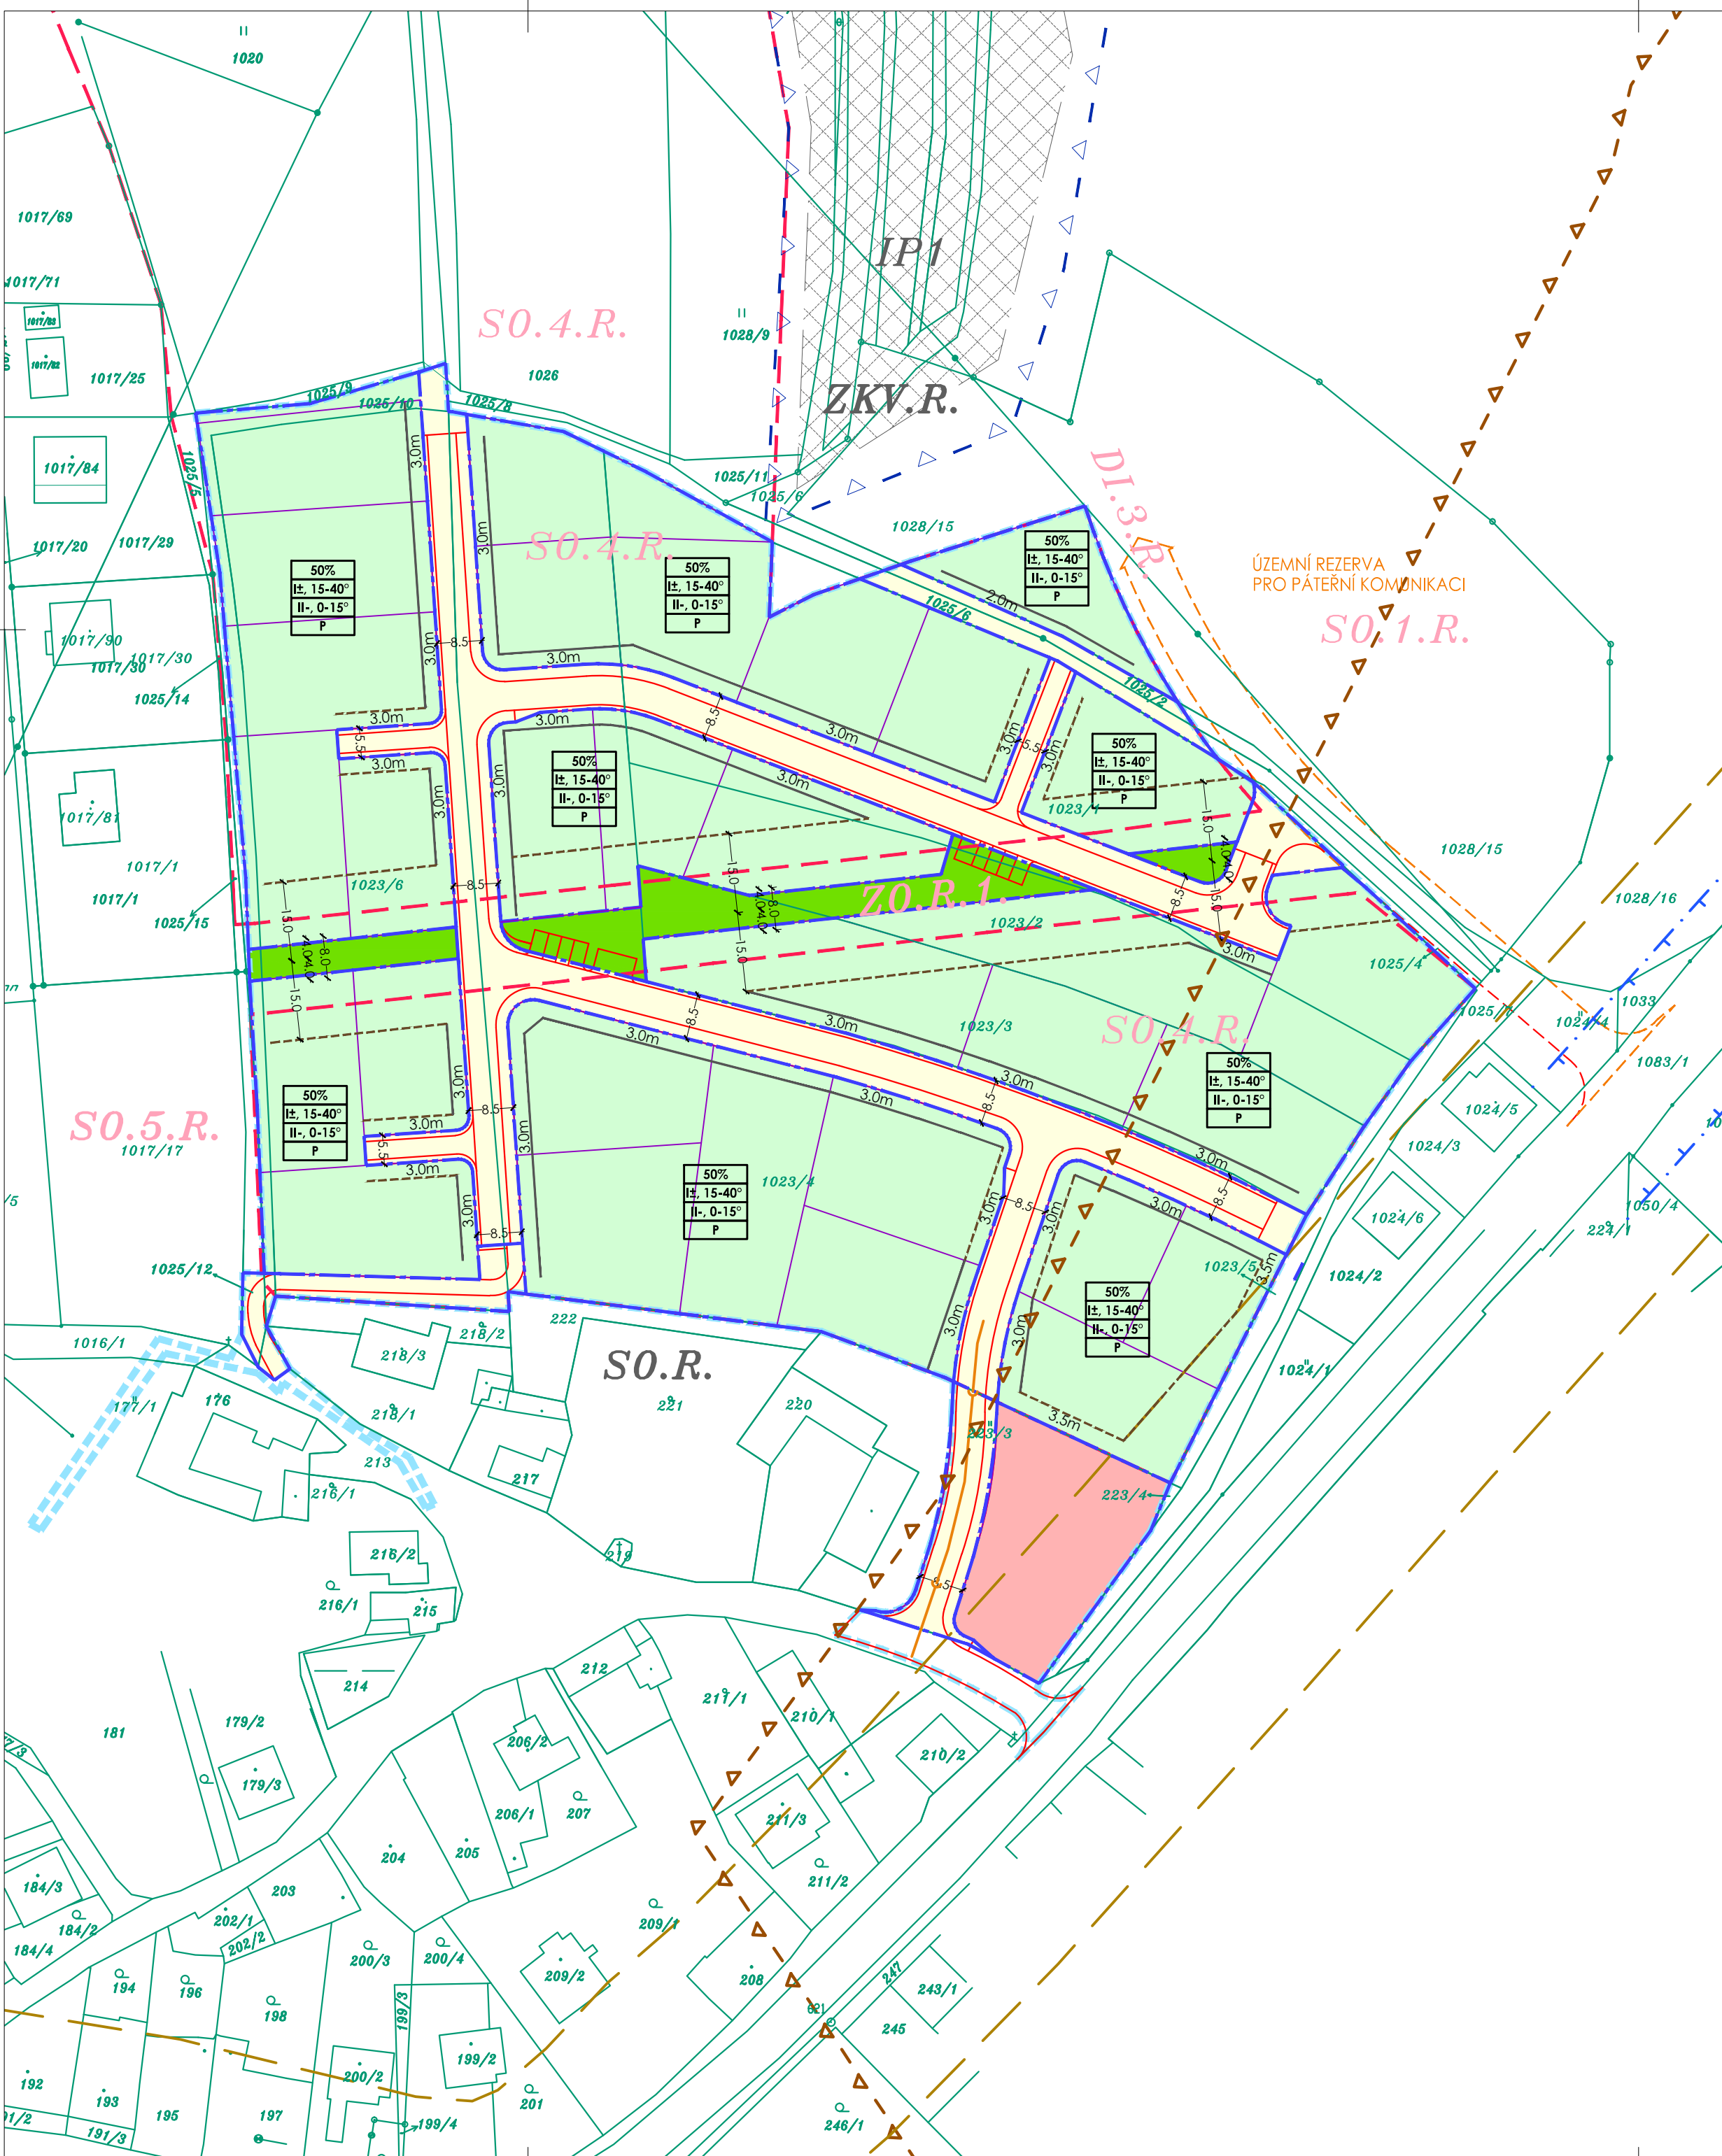

## HRANICE A ZNAČENÍ


	HRANICE ÚZEMÍ DOTČENÉHO NAVRŽENÝM ŘEŠENÍM
	HRANICE POZEMKŮ DLE KATASTRU NEMOVITOSTÍ
	ČÍSLO POZEMKU DLE KATASTRU NEMOVITOSTÍ
	VÝŠKOVÁ ÚROVEŇ TERÉNU DLE GEODETICKÉHO ZAMĚŘENÍ
	GEODETICKÉHO ZAMĚŘENÍ - SVAHOVÁNÍ
	GEODETICKÉHO ZAMĚŘENÍ - VZROSTLÁ ZELEŇ
	GEODETICKÉHO ZAMĚŘENÍ - OPLOCENÍ
	STÁVAJÍCÍ BUDOVY
	NAVRŽENÉ HRANICE POZEMKŮ
	NAVRŽENÉ DOPRAVNÍ ŘEŠENÍ
	HRANICE ZASTAVĚNÉHO ÚZEMÍ (ÚP)
	HRANICE ZASTAVITELNÉHO ÚZEMÍ (ÚP)
	VKP - VÝZNAMNÝ KRAJINNÝ PRVEK
	ARCHEOLOGICKÁ ZÓNA I.
	DOPRAVA - IZOFONY (NOC)

## FUNKČNÍ VYUŽITÍ PLOCH

	BYDLNÍ V RODINNÝCH DOMECH
	MÍSTNÍ OBSLUŽNÁ KOMUNIKACE
	ZELEŇ OSTATNÍ
	PLOCHY SMÍŠENÉ OBYTNÉ - STABILIZOVANÁ ÚZEMÍ DLE ÚP
	IP1 - INTERAKČNÍ PRVEK - AGRÁRNÍ TERASY KONIPERK I
	SO.4.R. SMÍŠENÁ OBYTNÁ FUNKCE
	SO.5.R. SMÍŠENÁ OBYTNÁ FUNKCE
	ZO.R.1. ZELEŇ OSTATNÍ
	SO.R. SMÍŠENÁ OBYTNÁ FUNKCE
	IP1 - INTERAKČNÍ PRVEK
	ZKV.R. ZELEŇ KRAJINNÁ VŠEOBECNÁ
	HRANICE BLOKŮ

## REGULAČNÍ OPATŘENÍ

	STAVEBNÍ ČÁRA - UDÁVÁ POLOHU HLAVNÍHO OBJEMU INDIVIDUÁLNÍCH RODINNÝCH DOMŮ
	STAVEBNÍ HRANICE - NEPŘEKROČITELNÁ HRANICE PRO HLAVNÍ OBJEM INDIVIDUÁLNÍCH RODINNÝCH DOMŮ
	KÓTA ODSTUPU REGULAČNÍCH ČAR OD HRANIC POZEMKU
	3.0m
	50% = PROCENTO ZASTAVĚNOSTI
	15-40° = 1 NADZEMNÍ PODLAŽÍ, + MOŽNOST NADSTAVBY PODKROVÍ, - MOŽNOST PODSKLEPENÍ
	0-15° = 2 NADZEMNÍ PODLAŽÍ, - MOŽNOST PODSKLEPENÍ
	15-40° = POVOLENÝ ROZSAH SKLONŮ STŘECH
	P = POVINNOST ZŘÍZENÍ ODSTAVNÉHO STÁNÍ NA POZEMKU

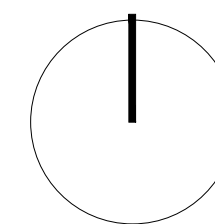

A + U DESIGN s.r.o. ARCHITEKTI BRŮHA & POLCAROVÁ  
PROJEKČNÍ A INŽENÝRSKÁ KANCELÁŘ, NOVÁ 24, 370 01 Č.BUDĚJOVICE tel: 387436898 aodesign@oudesign.cz

	VEDOUcí PROJEKTANT	ZODPOVĚDNÝ PROJEKTANT	KRESLIL
	ING. ARCH. J. BRŮHA	ING. ARCH. J. BRŮHA	ING. V. KRAMPĚRA
POŘIZOVATEL Město Rudolfov, Hornická 11/1, 373 71 Rudolfov; zodpovědná osoba ing. Libuše Pfauserová		OBJEDNATEL Město Rudolfov, Hornická 11/1, 373 71 Rudolfov	

AKCE		ÚZEMNÍ STUDIE SO.4.R ŠIBENÍK, JIH - RUDOLFOV v k.ú. Rudolfov u Českých Budějovic		ČÍSLO VÝKRESU <b>B3</b>
VÝKRES	HLAVNÍ VÝKRES	STUPEŇ	ÚS	ČÍSLO PARÉ
FORMÁT	4x4	MĚŘITKO	1:1000	DATUM
		ČÍSLO ZAKÁZKY	Z/004-11	