ÚZEMNÍ STUDIE SILNICE III/10577 - úsek Rudolfov
VZOROVÝ PŘÍČNÝ ŘEZ M 1:50

ÚSEK MO 2k

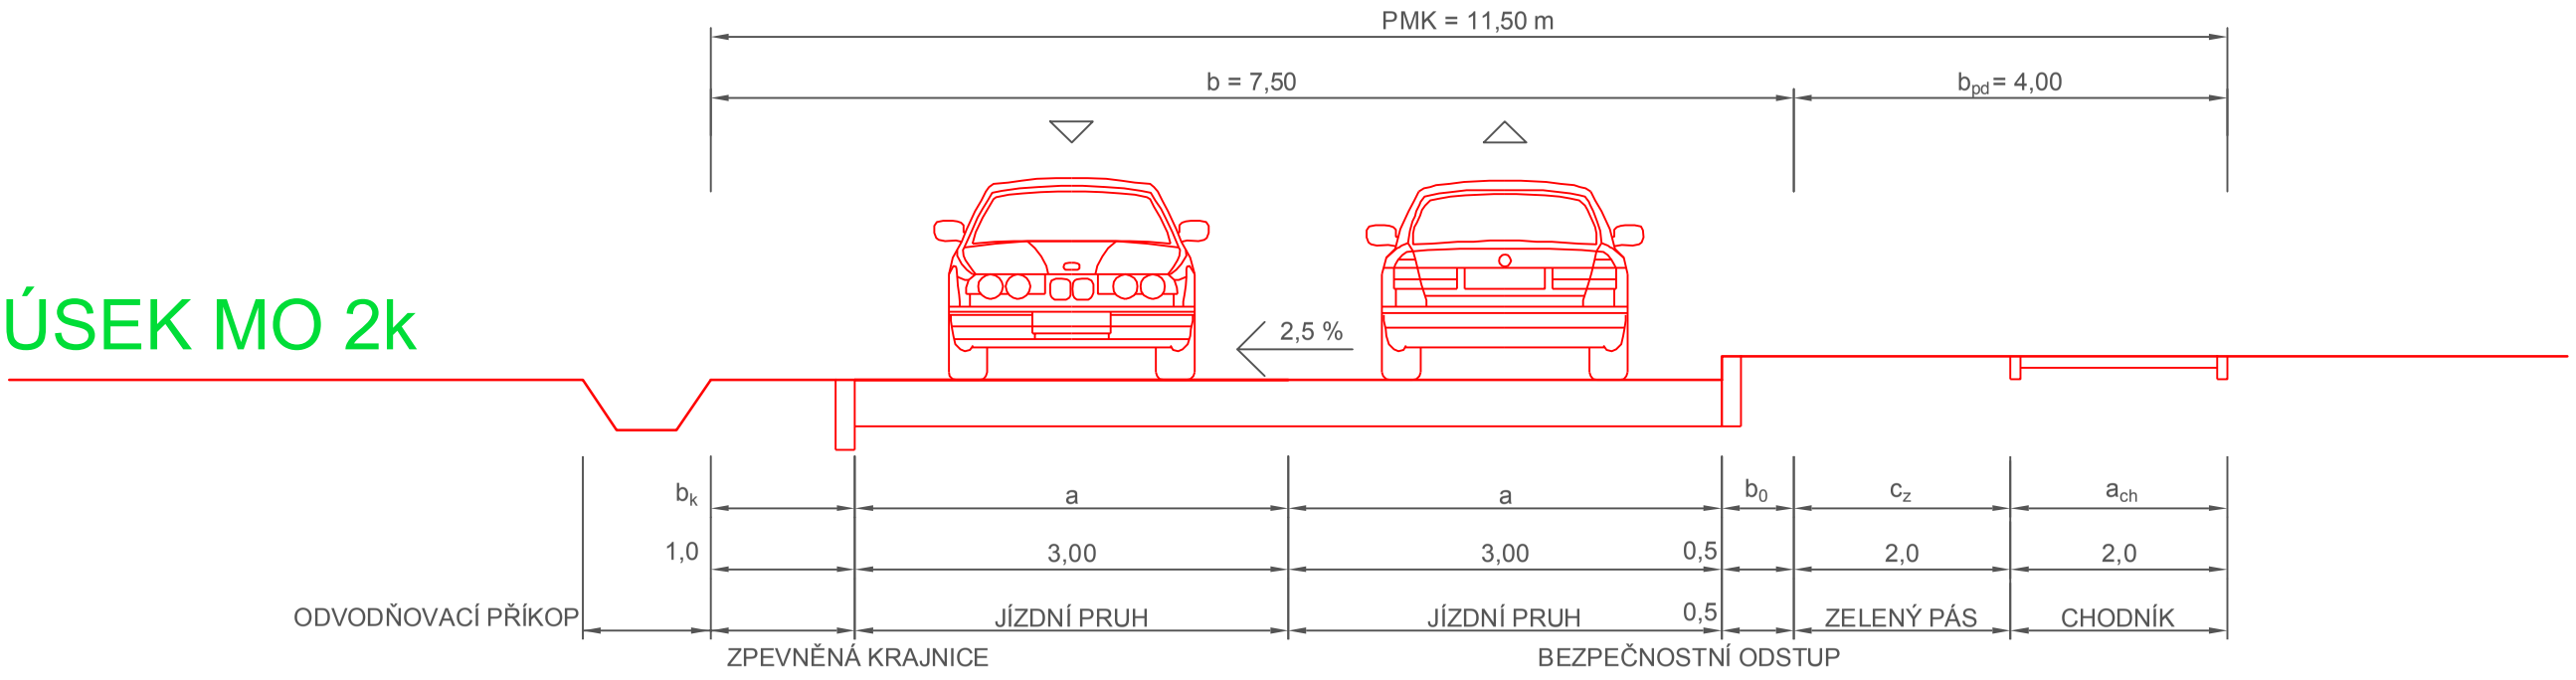

ÚSEK MO 2

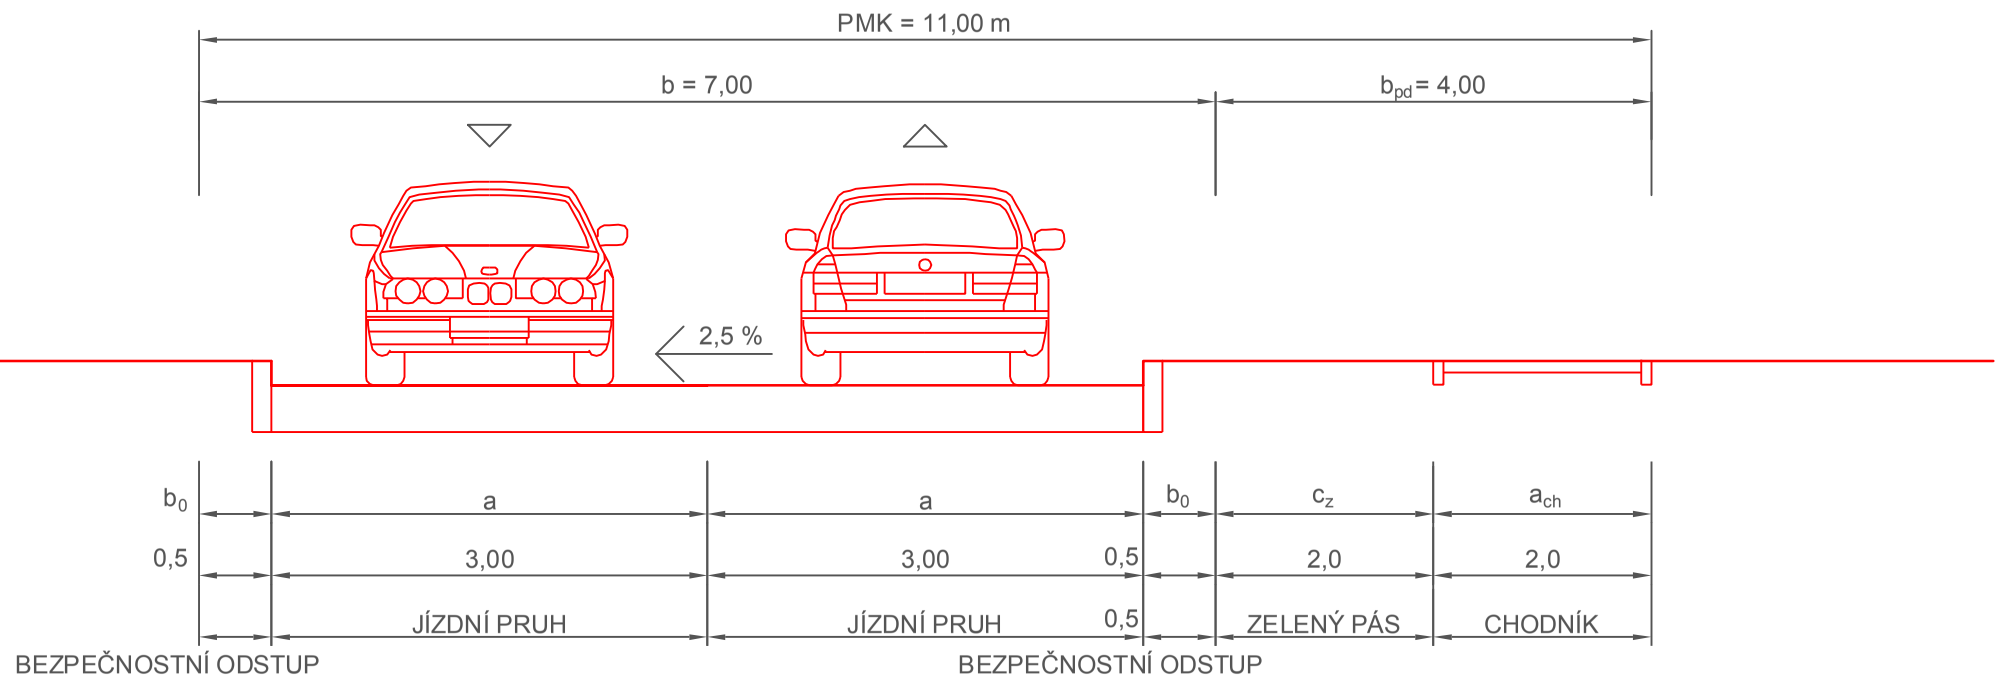

AKCE
ÚZEMNÍ STUDIE SILNICE III/10577 ÚSEK RUDOLFOV
OKR. ČESKÉ BUDĚJOVICE
JIHOČESKÝ KRAJ

IČ OBCE 00 24 53 81
STATISTICKÝ KOD OBCE 544 981

POŘIZOVATEL
MĚSTSKÝ ÚŘAD RUDOLFOV
HORNICKÁ 11
RUDOLFOV
373 71

IČ 00 24 53 81
TEL. 387 228 050
E-MAIL: sekretariat@rudolfov.cz

KLIENT
MĚSTO RUDOLFOV
HORNICKÁ 11
RUDOLFOV
373 71

IČ 00 24 53 81
TEL. 387 228 050
E-MAIL: sekretariat@rudolfov.cz

PROJEKTANT
ING.ARCH.ALEŠ VALDER
AUTORIZOVANÝ ARCHITEKT ČKA
AUTORIZACE Č. 01631

VRCOV 68
BOROVANY
373 12

IČ 12 66 18 99
TEL. 602.429.898, 603.726.699
E-MAIL: avalder@centrum.cz

ZAKÁZKA	03-11
DATUM	březen 2013

KONTROLA
ING.VLADISLAV VANĚK
AUTORIZOVANÝ INŽENÝR ČKAIT
ID 00 - DOPRAVNÍ STAVBY
AUTORIZACE Č. 0100859

ČECHOVA 577/30
LIŠOV
373 72

IČ 65 03 24 38
TEL. 777 710 570
E-MAIL: Ing.V.Vanek@seznam.cz

SCHVÁLENO POŘIZOVATELEM

PROVEDL	
DATUM	
VKLAD DO EVIDENCE ILAS	
PROVEDL	
DATUM	