


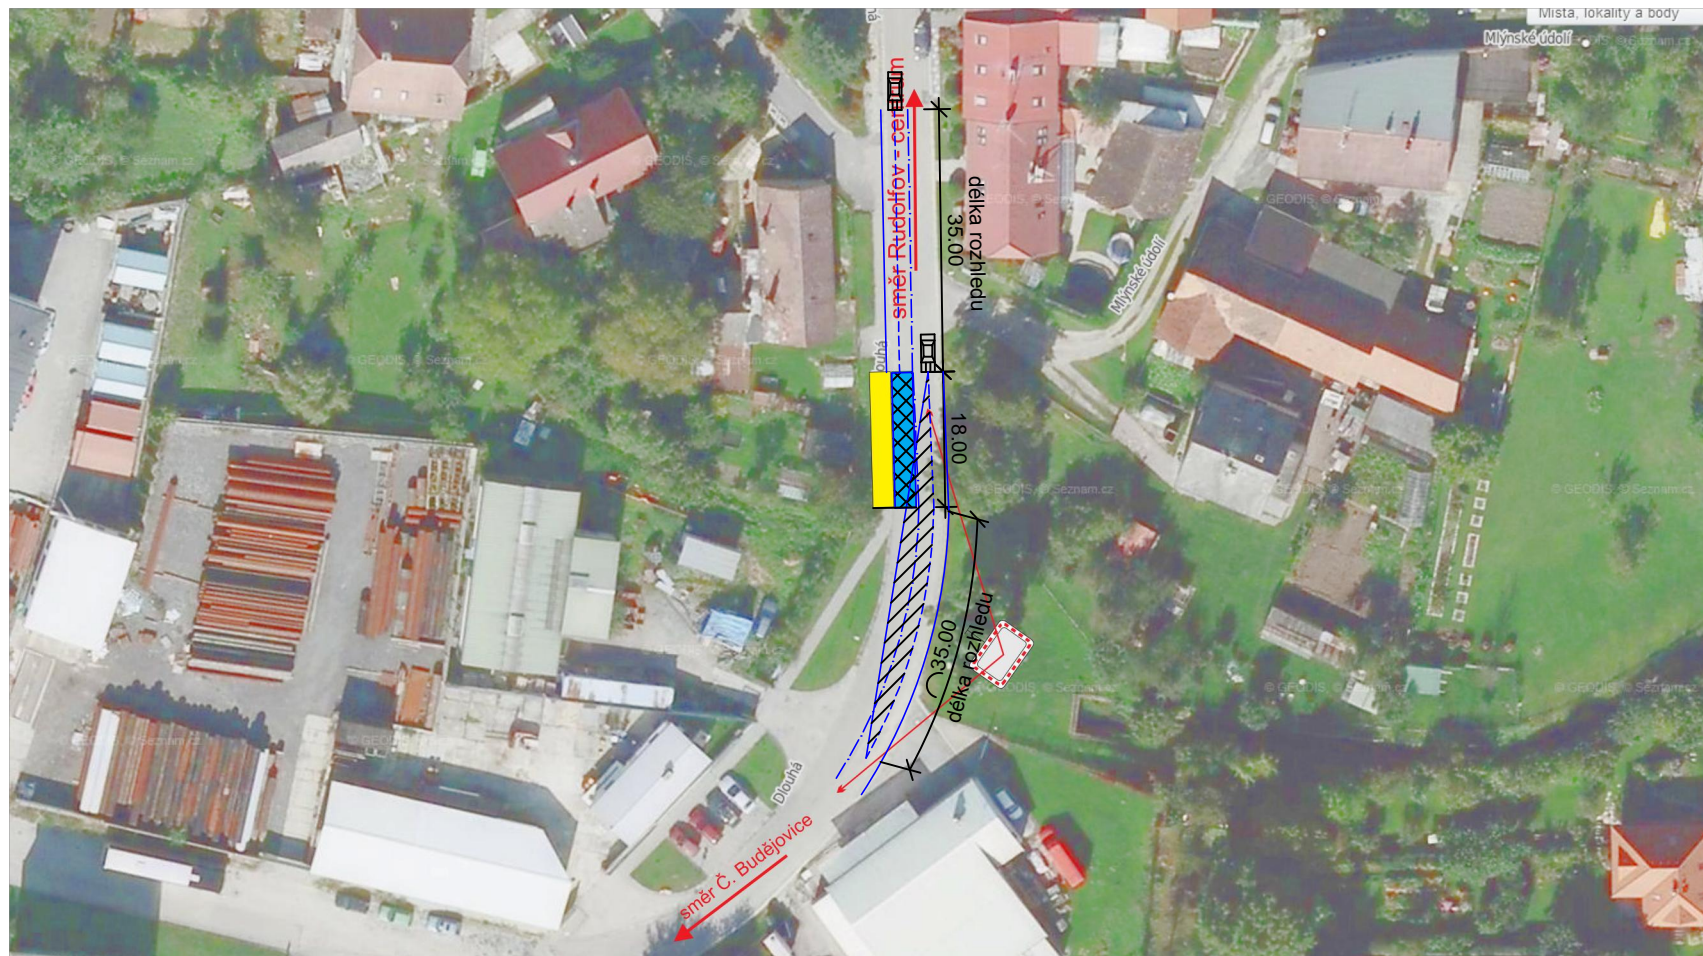

Rozhled pro zastavení pro stojící vozidlo v jízdním pruhu (autobus v zastávce) je splněn
Rozhled pro předjíždění v jízdním pruhu stojícího vozidla (autobus v zastávce) splněn není.
Opatření pro splnění možnosti objetí stojícího vozidla (autobus v zastávce): osazení dopravního zrcadla nebo dopravní opatření (provizorní dopravní značení) zamezující objíždění stojícího vozidla vztahující se jen na úsek autobusové zastávky.



dočasná zastávka MHD ve směru Č. Budějovice

-  nástupní hrana vytvořená stávajícím chodníkem
-  prostor pro zastavení vozidel MHD

(doporučení.... umístit parabolické dopravní zrcadlo???)