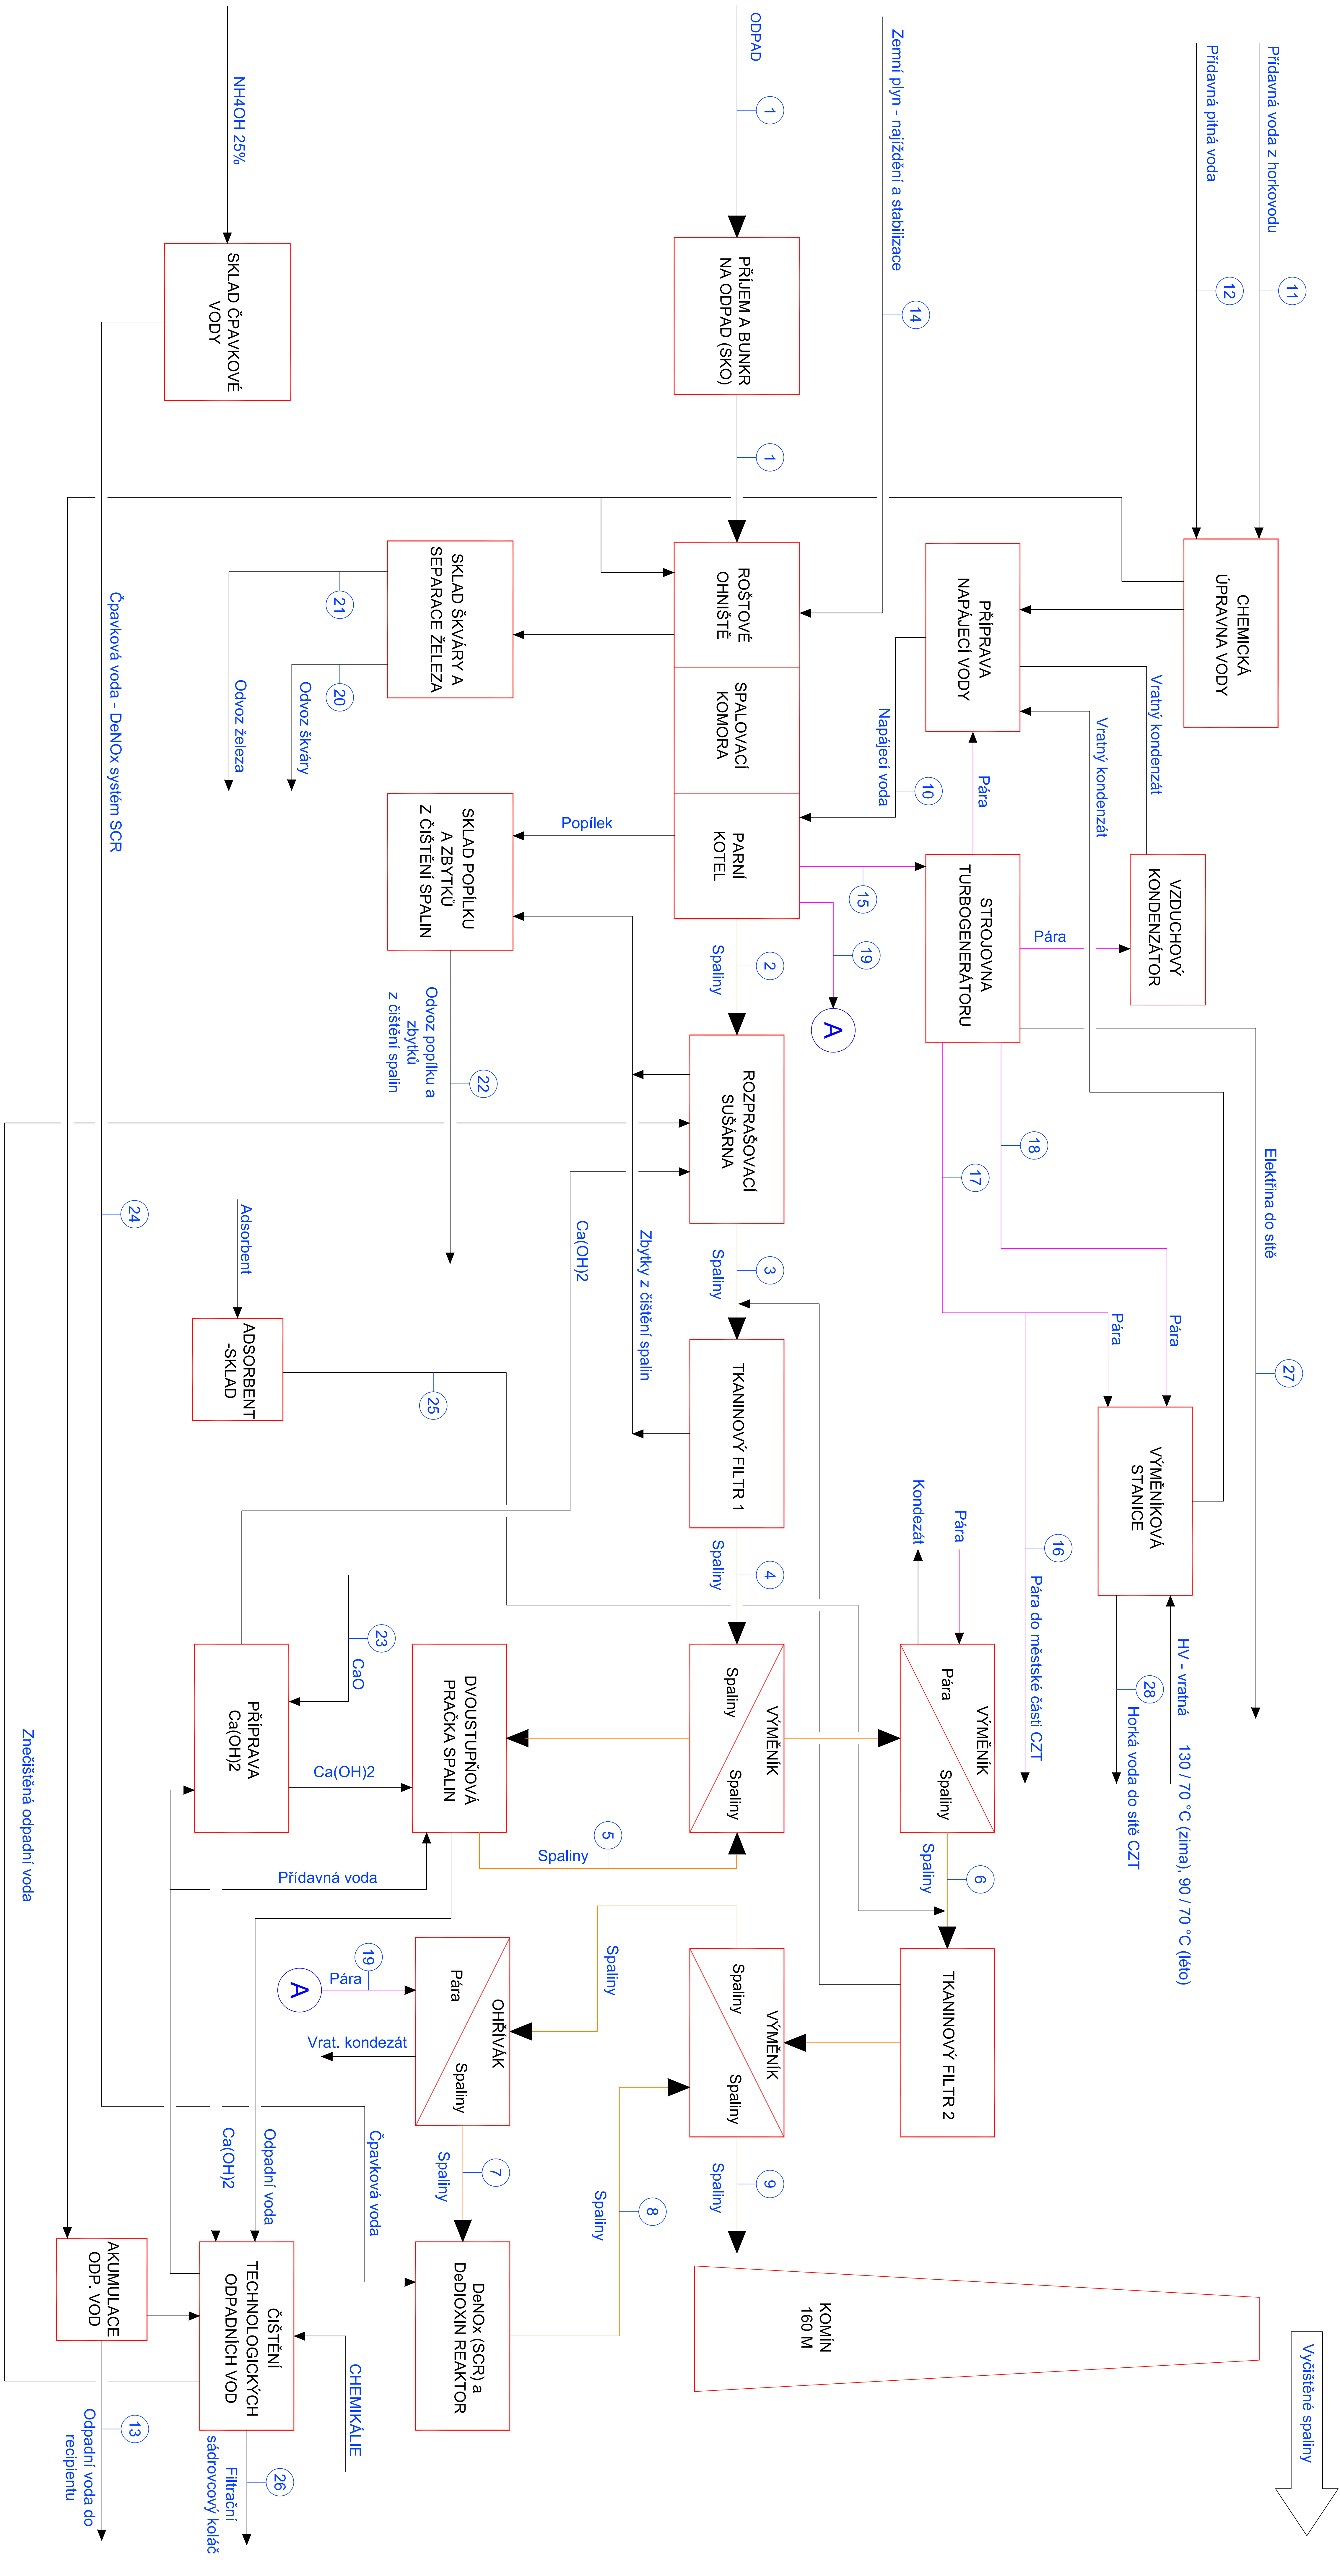


BLOKOVÝ DIAGRAM ZEVO VRÁTO

Číslo proudu	1	2	3	4	5	6	7	8	9	10	11	12	13	14	15	16	17	18	19	20	21	22	23	24	25	26	27	28
Název	Odpad (SKO)	Spaliny za kotlen	Spaliny za sušárnu	Spaliny za karnový filter 1	Spaliny za práčku	Spaliny za karnový filter 2	Spaliny před DeNOx (SCR)	Spaliny za DeNOx (SCR)	Spaliny do kominy	Napájecí voda do kotle	Přísavná voda z hříváče do CHUV	Přísavná hříváče do CHUV	Odpadní voda do kanalizace	Zemní plyn	Para z kotle	Para do městské síle	Vysokotlaká para do SO ve VS	Nizkotlaká para do ZO ve VS	Para z bubnu do VTr, spalín	Škvara	Kov	Popelk a zbytky z dšlení spalín	CaO	NH4OH (25%)	Absorbent	Flitrační koták CaSO4	Dodávka elektriny do síle	Dodávka hříváče vody do síle

[illegible]