

DETAIL 1

OPRAVA SILNICE II/634 RUDOLFOV - KLAUDA

PŘÍLOHA K ŽÁDOSTI

18-07-2025
POLICIE ČESKÉ REPUBLIKY
KRAJSKÉ ŘEDITELSTVÍ POLICIE
JIHOČESKÉHO KRAJE
ÚZEMNÍ ODBOR ČESKÉ BUDĚJOVICE
DOPRAVNÍ INSPEKTORÁT
POŠTOVNÍ PŘÍHRÁDKA 125
371 05 ČESKÉ BUDĚJOVICE

POZOR

SILNICE II/634
SMĚR
LIŠOV
UZAVŘENA

IP 22

LIŠOV

JIVNO

IS 11a

IP 10a

600 m

E3a

IP 10a

300 m

E3a

IP 10a

400 m

E3a

IP 10b

300 m

E3a

IP 10b

400 m


E3a

TŘEBOŇ
LIŠOV

IS 11b

TŘEBOŇ
LIŠOV

IS 11b

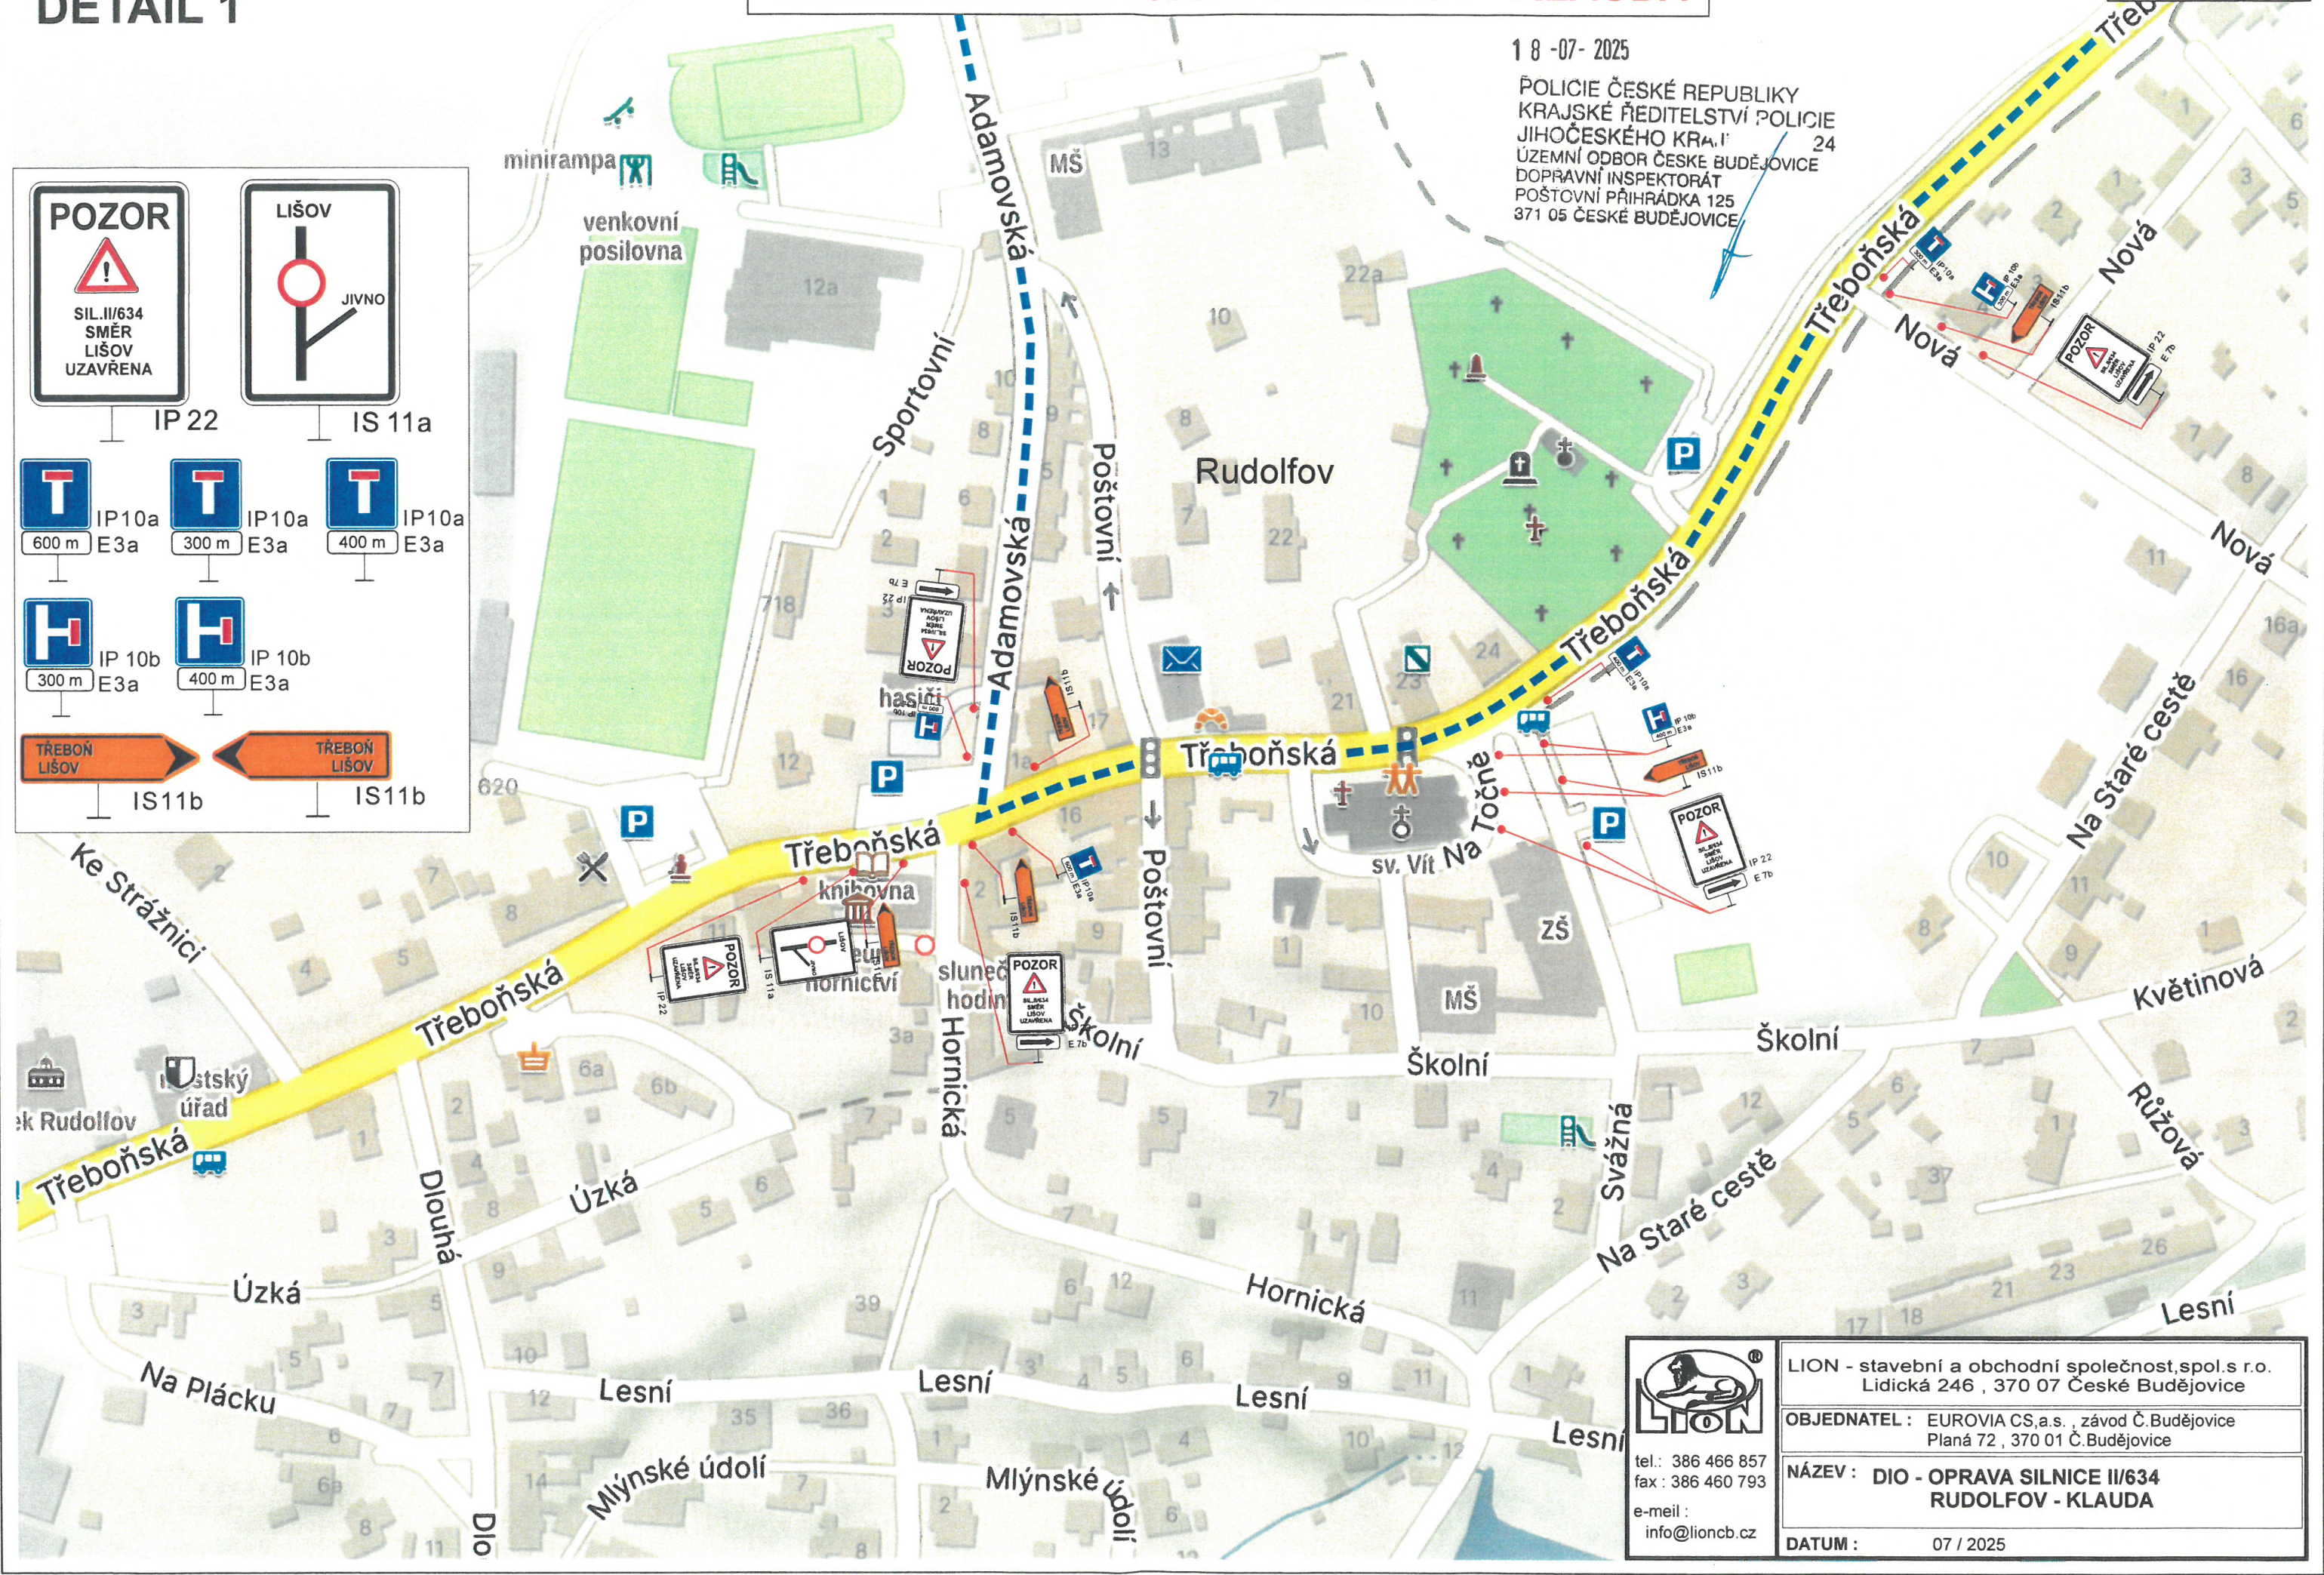

LION - stavební a obchodní společnost, spol. s r.o.
Lidická 246, 370 07 České Budějovice

OBJEDNATEL : EUROVIA CS, a.s., závod Č. Budějovice
Planá 72, 370 01 Č. Budějovice

NÁZEV : DIO - OPRAVA SILNICE II/634
RUDOLFOV - KLAUDA

tel.: 386 466 857
fax : 386 460 793
e-mail :
info@lioncb.cz

DATUM : 07 / 2025