
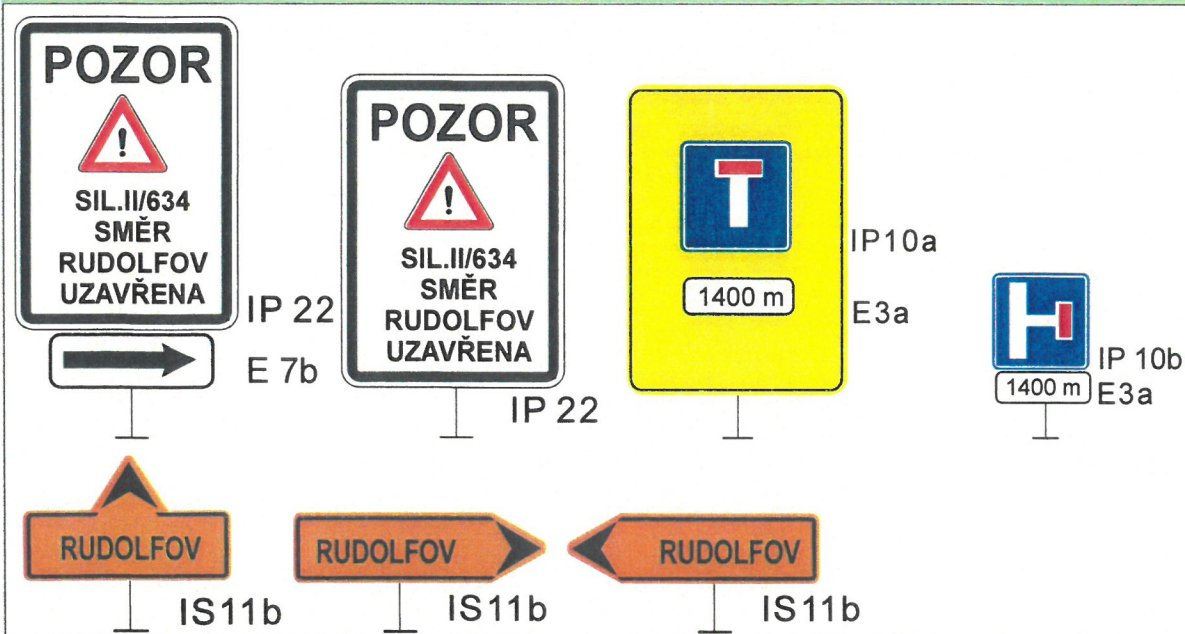


DETAIL 2

OPRAVA SILNICE II/634 RUDOLFOV - KLAUDA

PŘÍLOHA K ŽÁDOSTI

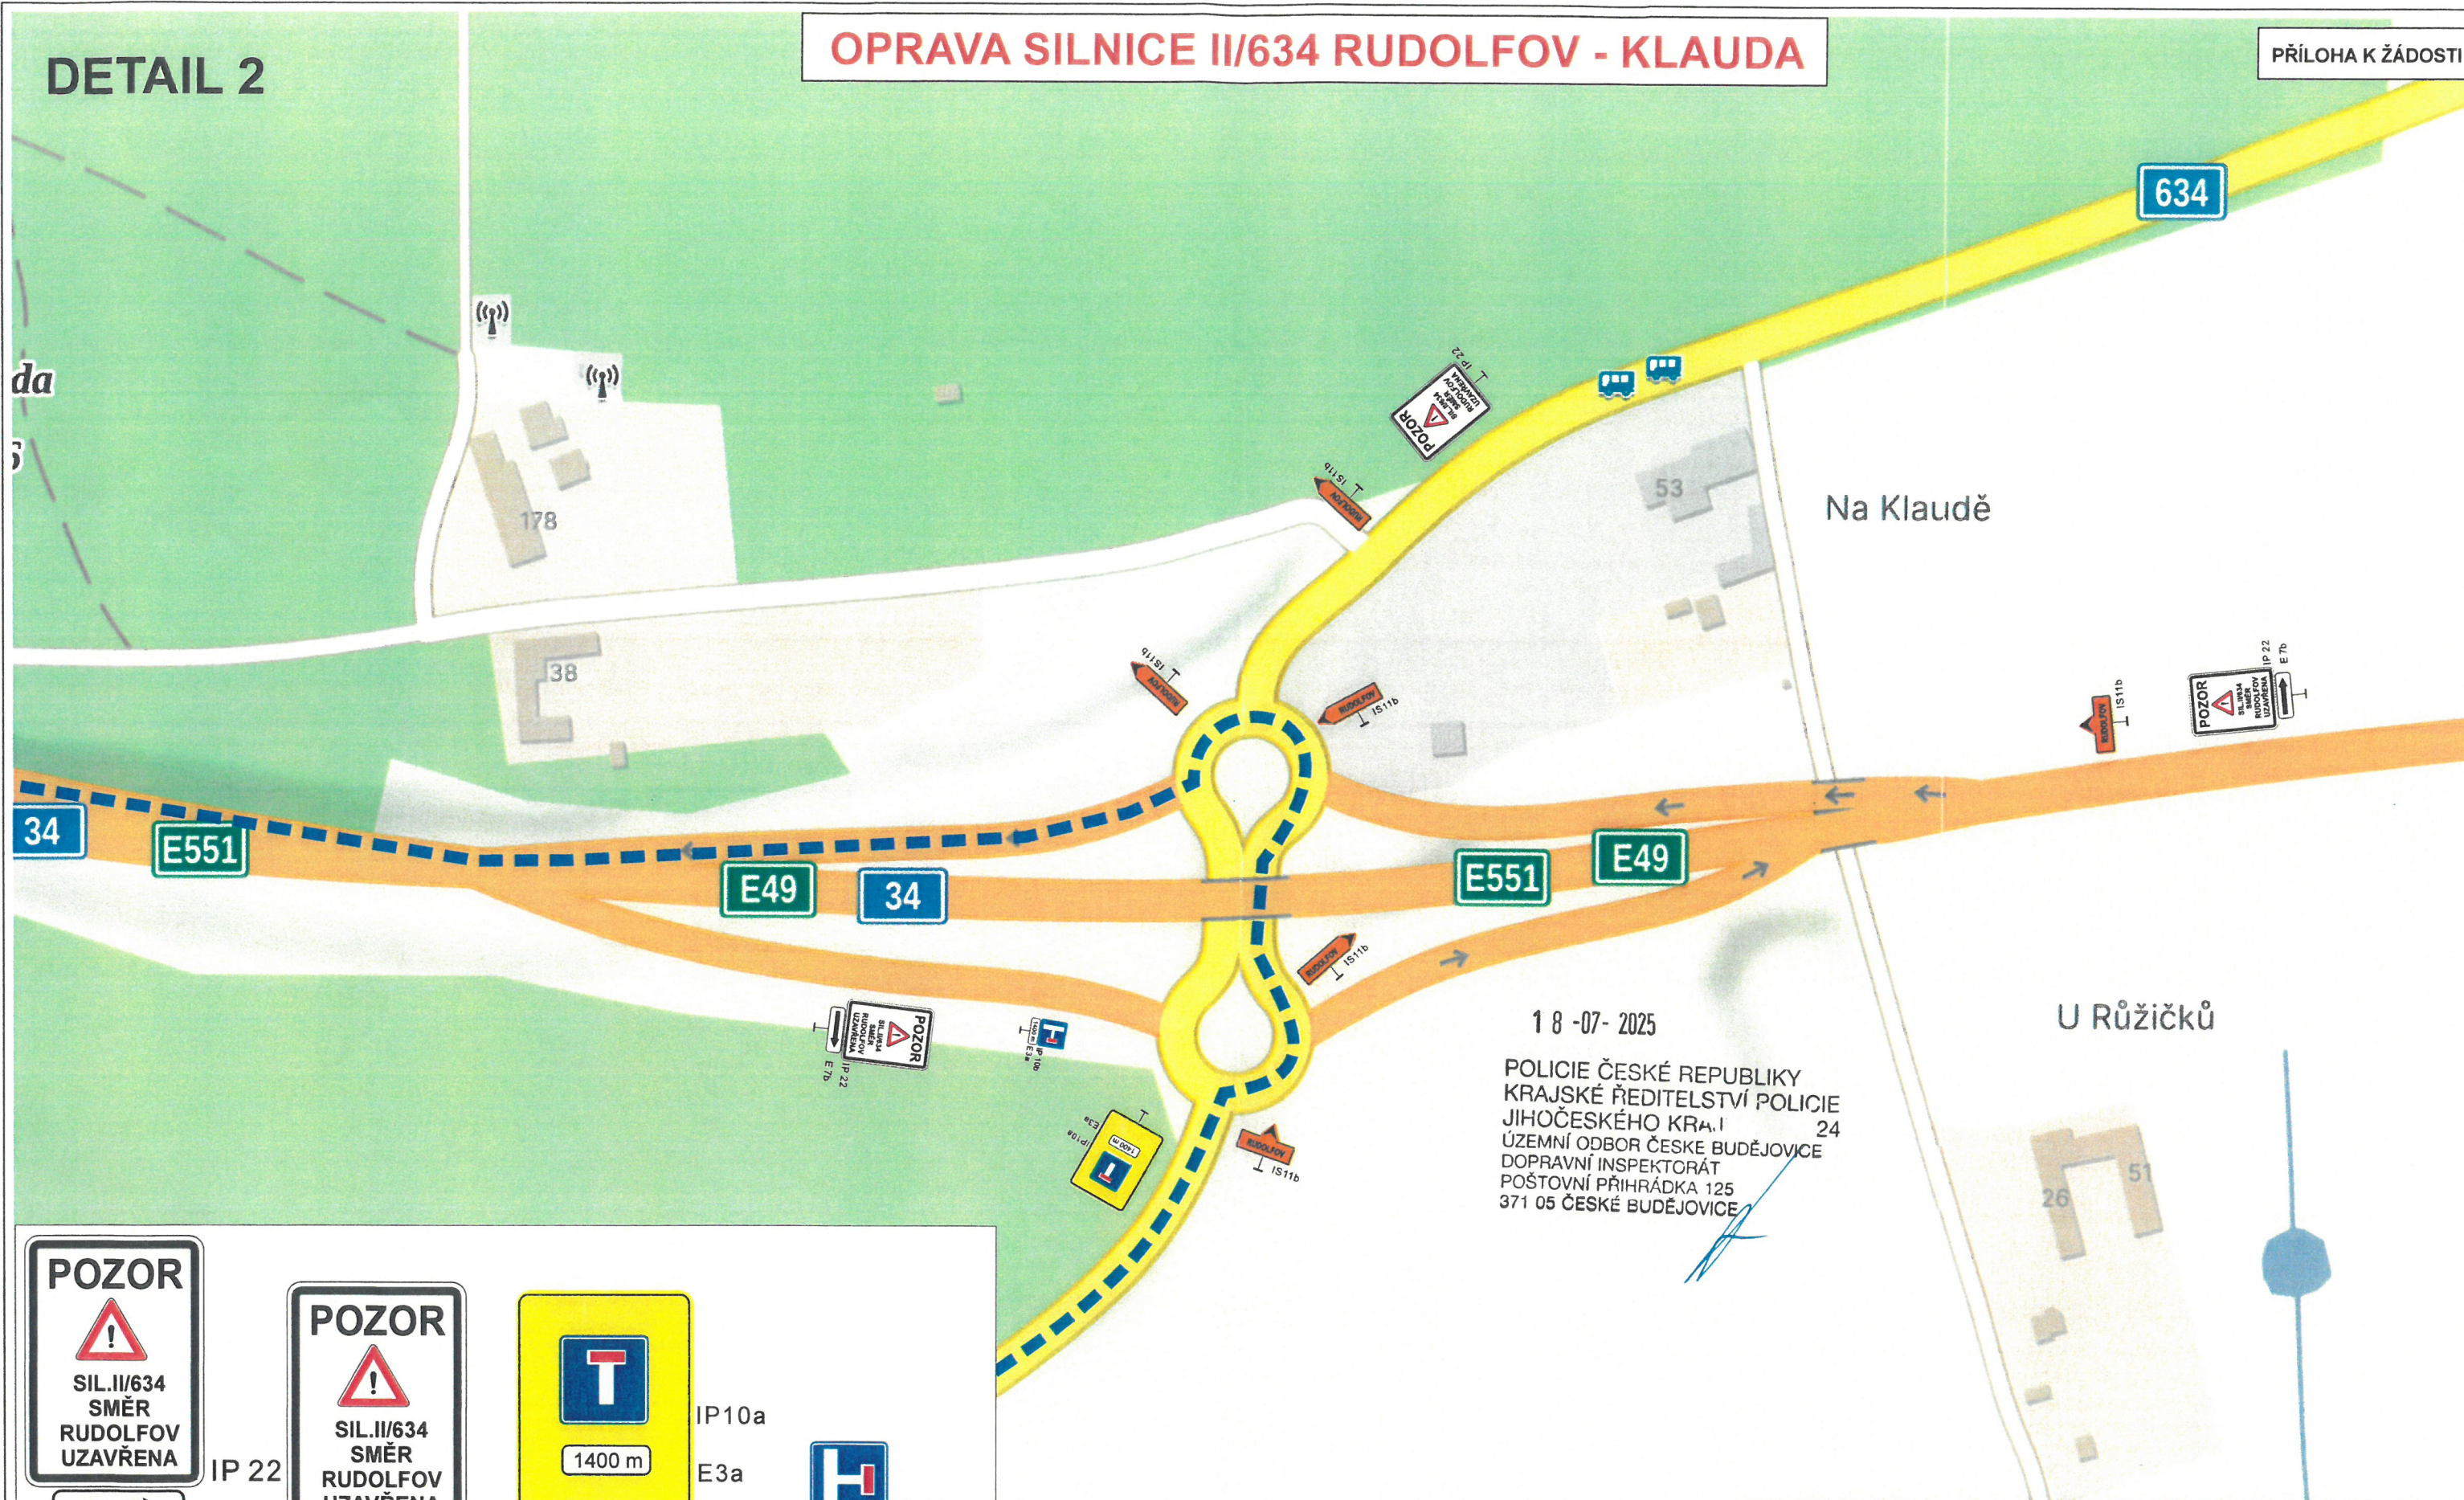

18-07-2025
 POLICIE ČESKÉ REPUBLIKY
 KRAJSKÉ ŘEDITELSTVÍ POLICIE
 JIHOČESKÉHO KRAJE
 ÚZEMNÍ ODBOR ČESKÉ BUDĚJOVICE
 DOPRAVNÍ INSPEKTORÁT
 POŠTOVNÍ PŘÍHRÁDKA 125
 371 05 ČESKÉ BUDĚJOVICE



LION - stavební a obchodní společnost, spol.s r.o.
 Lidická 246, 370 07 České Budějovice

OBJEDNATEL: EUROVIA CS, a.s., závod Č. Budějovice
 Planá 72, 370 01 Č. Budějovice

NÁZEV: DIO - OPRAVA SILNICE II/634
 RUDOLFOV - KLAUDA

DATUM: 07 / 2025