

OPRAVA SILNICE II/634 RUDOLFOV - KLAUDA


PŘÍLOHA K ŽÁDOSTI

OBJÍZDNÁ TRASA

18-07-2025

POLICIE ČESKÉ REPUBLIKY
KRAJSKÉ ŘEDITELSTVÍ POLICIE
JIHOČESKÉHO KRAJE
ÚZEMNÍ ODBOR ČESKÉ BUDĚJOVICE
DOPRAVNÍ INSPEKTORÁT
POŠTOVNÍ PŘÍHRÁDKA 125
871 05 ČESKÉ BUDĚJOVICE

DETAIL 2

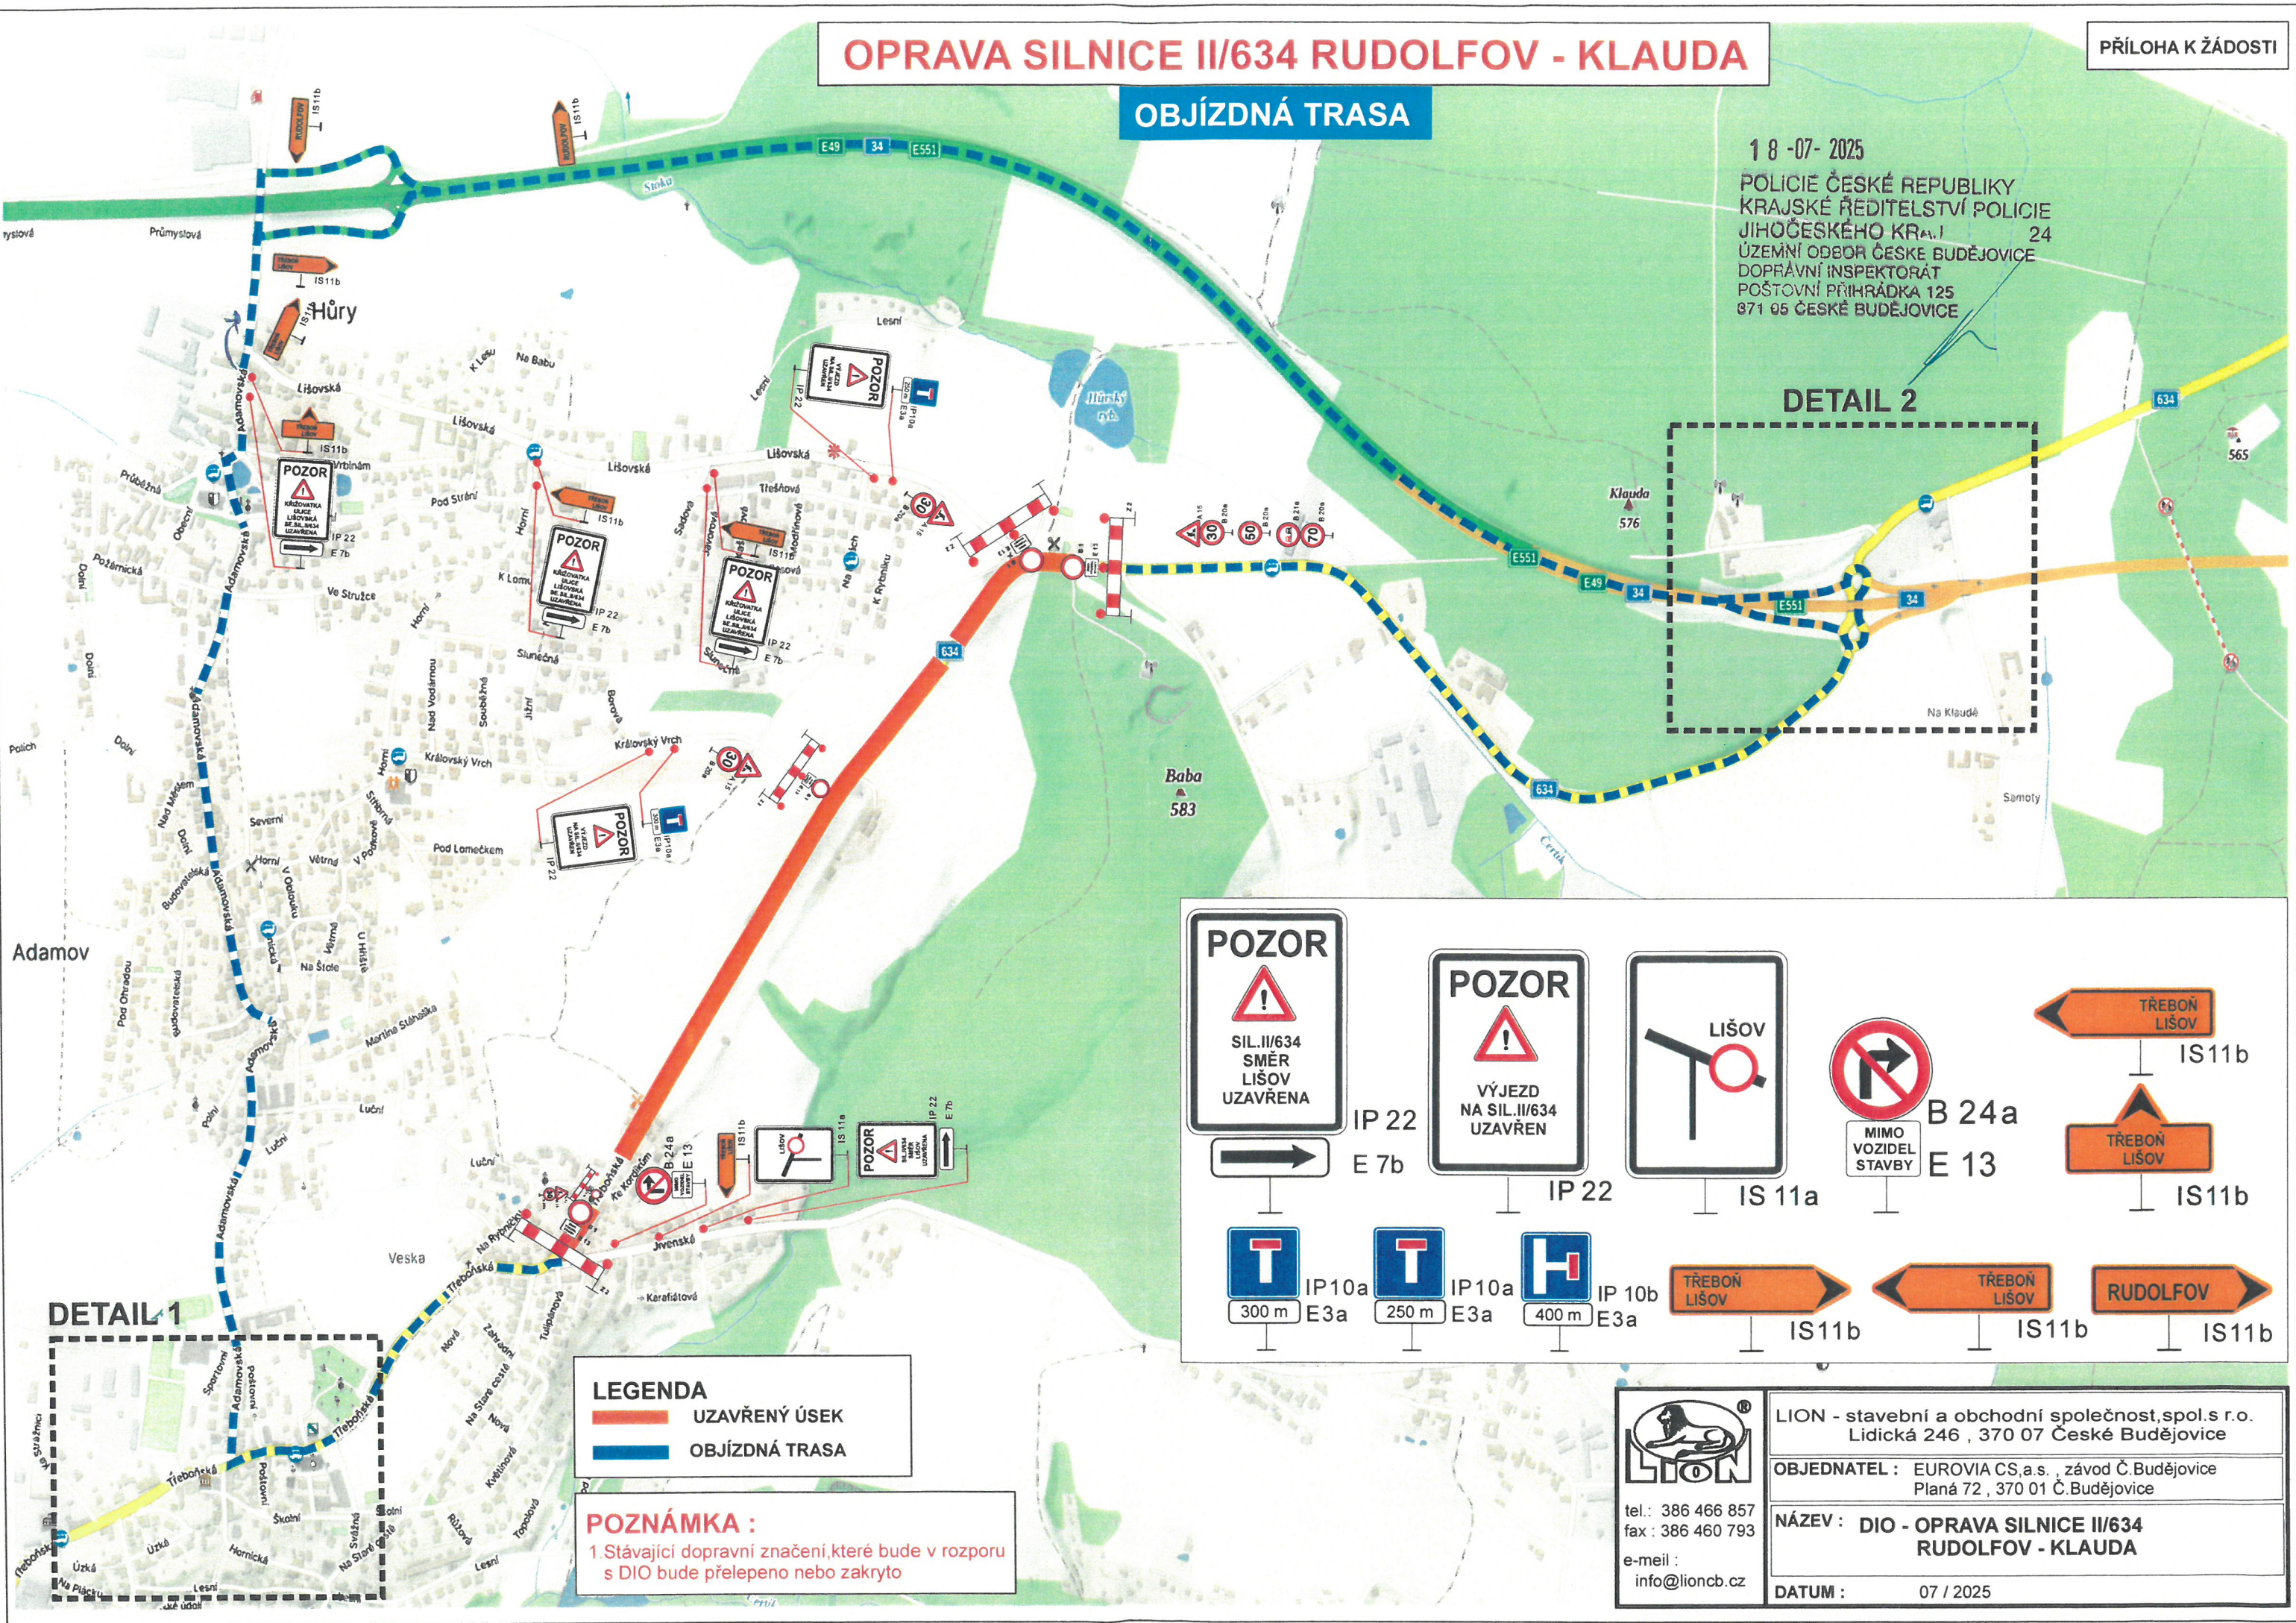

DETAIL 1

LEGENDA

- UZAVŘENÝ ÚSEK
- OBJÍZDNÁ TRASA

POZNÁMKA :

1 Stávající dopravní značení, které bude v rozporu s DIO bude přelepeno nebo zakryto



IP 22
E 7b




IP 22



IS 11a



B 24a
E 13

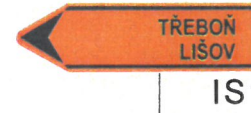

IS 11b



IS 11b



300 m

E 3a



250 m

E 3a



400 m

IP 10b
E 3a



IS 11b



IS 11b



IS 11b



tel.: 386 466 857
fax: 386 460 793
e-mail: info@lioncb.cz

LION - stavební a obchodní společnost, spol. s r.o.
Lidická 246, 370 07 České Budějovice

OBJEDNATEL: EUROVIA CS, a.s., závod Č. Budějovice
Planá 72, 370 01 Č. Budějovice

NÁZEV: DIO - OPRAVA SILNICE II/634
RUDOLFOV - KLAUDA

DATUM: 07 / 2025