

ÚZEMNÍ PLÁN RUDOLFOV

I. ŘEŠENÍ ÚZEMNÍHO PLÁNU

I.4.a. VÝKRES TECHNICKÉ INFRASTRUKTURY - VODOVOD

ÚPLNÉ ZNĚNÍ ÚP RUDOLFOV VE ZNĚNÍ ZMĚN č. 2 a 3

DOPRAVNÍ INFRASTRUKTURA (DI)


STAV	NÁVRH	PLOCHY DOPRAVNÍ INFRASTRUKTURY
		- KORIDOR DÁLNIČE D3 (DI.D3.)
		PLOCHY DOPRAVNÍ INFRASTRUKTURY
		- KORIDOR SILNICE I. TŘÍDY (DI.I/20.R)
		PLOCHY DOPRAVNÍ INFRASTRUKTURY
		- KORIDOR SILNICE II. A III. TŘÍDY (DI.III/10.R)
		SILNICE II. A III. TŘÍDY
		MÍSTNÍ KOMUNIKACE VYBRANÉ
		MÍSTNÍ KOMUNIKACE OSTATNÍ
		CYKLOTRASY
		PĚŠÍ TRASY
		VJEZDY
		PARKOVIŠTĚ

LIMITY VYUŽITÍ ÚZEMÍ

	OCHRANNÉ PÁSMO LESA
	OCHRANNÉ PÁSMO HŘBITOVA
	OCHRANNÁ PÁSMA KOMUNIKACÍ
	HLUKOVÁ IZOFONA
	OCHRANNÉ PÁSMO VZLETOVÝCH A PŘIBLÍŽOVACÍCH PROSTORŮ LETIŠTĚ
	NEMOVITÁ KULTURNÍ PAMÁTKA
	ARCHEOLOGICKÉ NALEZIŠTĚ (I.TYP/II.TYP)
	OCHRANNÉ PÁSMO VODNÍHO ZDROJE - BEZ ROZLIŠENÍ
	OCHRANNÉ PÁSMO VODNÍHO ZDROJE - I. STUPNĚ
	OCHRANNÉ PÁSMO VODNÍHO ZDROJE - II.A - VNITŘNÍ
	OCHRANNÉ PÁSMO VODNÍHO ZDROJE - II.B - VNĚJŠÍ

TECHNICKÁ INFRASTRUKTURA

STAV	NÁVRH	PLOCHY TECHNICKÉ INFRASTRUKTURY
		- KORIDOR PRO DÁLKOVÝ VODOVOD (TL.V.)
		VODOVODNÍ ŘAD
		VODOJEM
		PODZEMNÍ ZDROJ PITNÉ VODY
		ČERPAČÍ STANICE VODOVODU

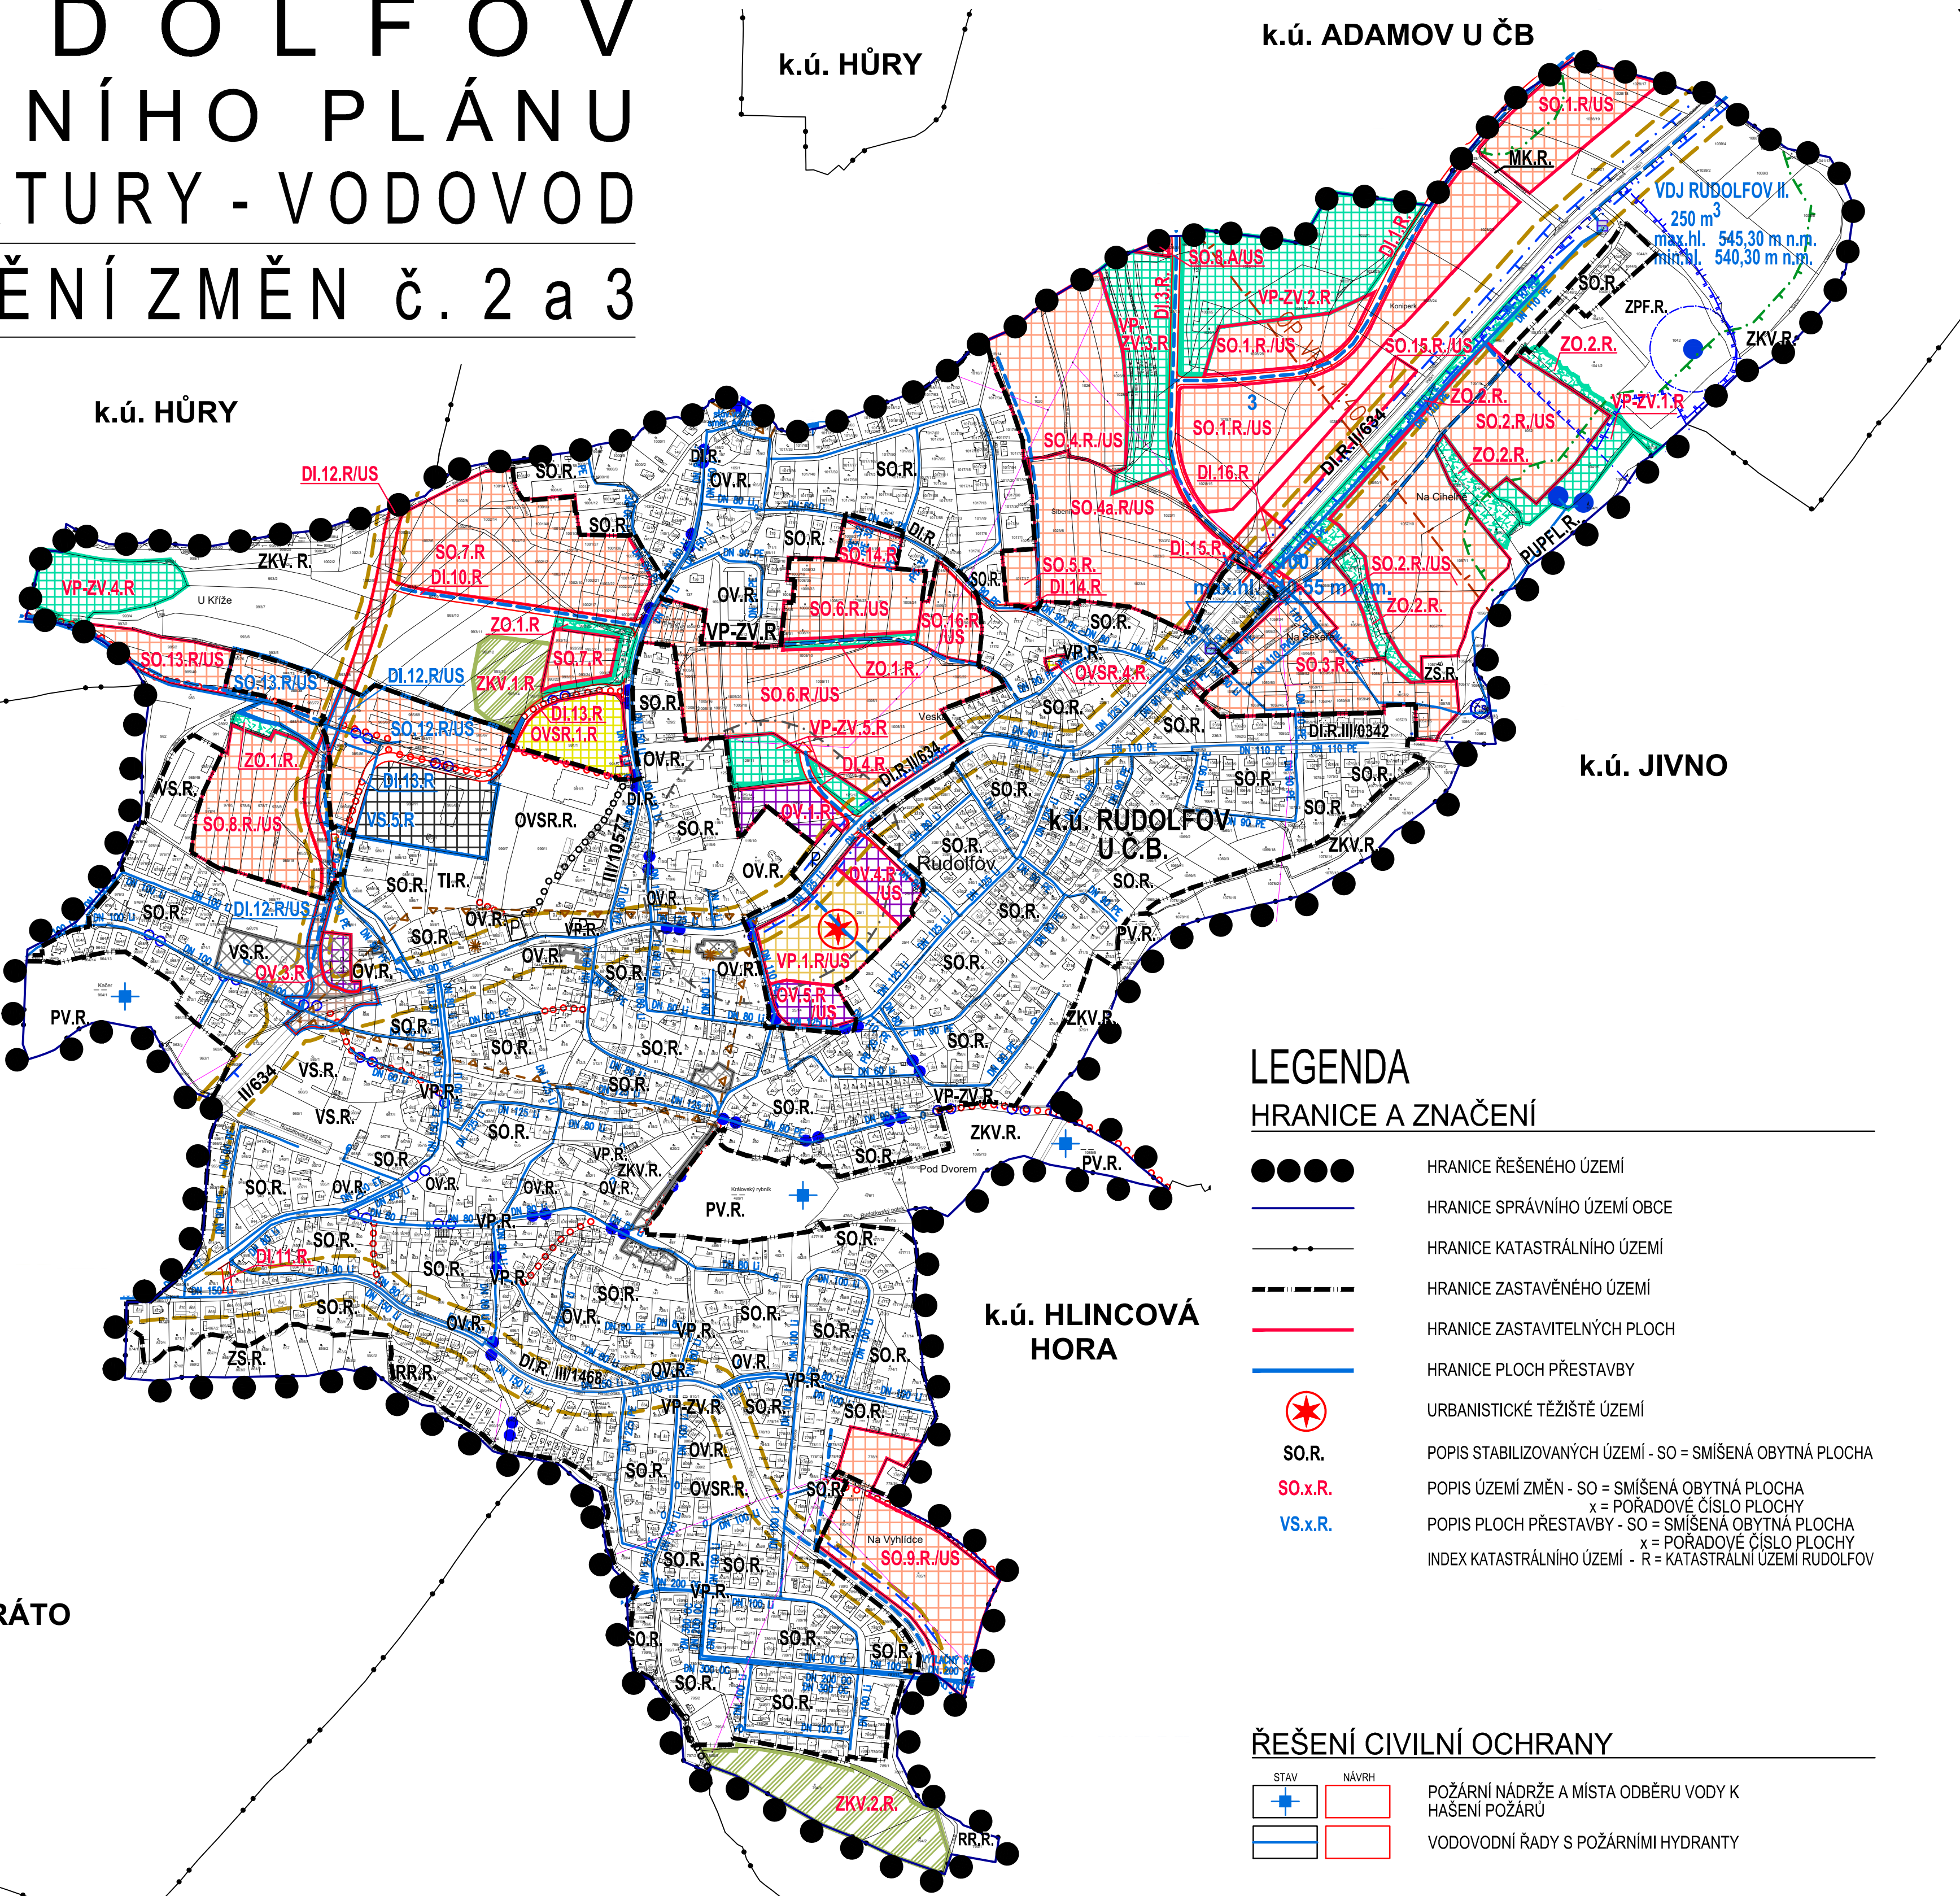

LEGENDA

HRANICE A ZNAČENÍ

	HRANICE ŘEŠENÉHO ÚZEMÍ
	HRANICE SPRÁVNÍHO ÚZEMÍ OBCE
	HRANICE KATASTRÁLNÍHO ÚZEMÍ
	HRANICE ZASTAVĚNÉHO ÚZEMÍ
	HRANICE ZASTAVITELNÝCH PLOCH
	HRANICE PLOCH PŘESTAVBY
	URBANISTICKÉ TĚŽIŠTĚ ÚZEMÍ
	POPIS STABILIZOVANÝCH ÚZEMÍ - SO = SMÍŠENÁ OBYTNÁ PLOCHA
	POPIS ÚZEMÍ ZMĚN - SO = SMÍŠENÁ OBYTNÁ PLOCHA
	x = PORADOVÉ ČÍSLO PLOCHY
	POPIS PLOCH PŘESTAVBY - SO = SMÍŠENÁ OBYTNÁ PLOCHA
	x = PORADOVÉ ČÍSLO PLOCHY
	INDEX KATASTRÁLNÍHO ÚZEMÍ - R = KATASTRÁLNÍ ÚZEMÍ RUDOLFOV

ŘEŠENÍ CIVILNÍ OCHRANY


STAV	NÁVRH	POŽÁRNÍ NÁDRŽE A MÍSTA ODBĚRU VODY K HAŠENÍ POŽÁRU
		VODOVODNÍ ŘADY S POŽÁRNÍMI HYDRANTY

PLOCHY S ROZDÍLNÝM ZPŮSOBEM VYUŽITÍ

STABILIZOVANÉ PLOCHY	PLOCHY ZMĚN	
		PLOCHY SMÍŠENÉ OBYTNÉ (SO.)
		PLOCHY OBČANSKÉHO VYBAVENÍ (OV.)
		PLOCHY OBČANSKÉHO VYBAVENÍ SPORTOVNĚ REKREAČNÍHO (OVSR.)
		PLOCHY REKREACE RODINNÉ (RR.)
		PLOCHY VÝROBY A SKLADOVÁNÍ (VS.)
		PLOCHY SMÍŠENÉ VÝROBNÍ (SVK.)
		PLOCHY VEŘEJNÝCH PROSTRANSTVÍ (VP.)
		PLOCHY TECHNICKÉ INFRASTRUKTURY (TL.)
		PLOCHY TECHNICKÉ INFRASTRUKTURY - KORIDOR PRO DÁLKOVÝ VODOVOD (TL.V.)
		PLOCHY DOPRAVNÍ INFRASTRUKTURY - SMÍŠENÉ (SO.)
		PLOCHY DOPRAVNÍ INFRASTRUKTURY - KORIDOR DÁLNIČE D3 (DI.D3.)
		PLOCHY DOPRAVNÍ INFRASTRUKTURY - KORIDOR SILNICE I. TŘÍDY (DI.I/20.R)
		PLOCHY DOPRAVNÍ INFRASTRUKTURY - SILNICE II. A III. TŘÍDY (DI.III/10.R)
		PLOCHY LESNÍ (PUPFL.)
		PLOCHY ZEMĚDĚLSKÉ (ORNÁ PŮDA, TTP, ZAHRADY) (ZPFL.)
		PLOCHY SMÍŠENÉ NEZASTAVĚNÉHO ÚZEMÍ (NS.)
		PLOCHY VODNÍ A VODOHOSPODÁŘSKÉ (PV.)
		PLOCHY VEŘEJNÝCH PROSTRANSTVÍ - ZELENĚ VEŘEJNÁ (VP-ZV.)
		PLOCHY ZELENĚ OSTATNÍ (ZO.)
		PLOCHY ZELENĚ SOUKROMÉ (ZS.)
		PLOCHY ZELENĚ KRAJINNÉ VŠEOBECNÉ (ZKV.)

ZÁZNAM O ÚČINNOSTI:

SPRÁVNÍ ORGÁN, KTERÝ POSLEDNÍ ZMĚNU VYDAL: ZASTUPITELSTVO MĚSTA RUDOLFOV	
POŘADOVÉ ČÍSLO ZMĚNY ÚP:	DATUM NABYTÍ ÚČINNOSTI:
ZMĚNA č. 1	-
ZMĚNA č. 2	02.05.2013
ZMĚNA č. 3	-
OPRAVNĚNÁ ÚŘEDNÍ OSOBA POŘIZOVATELE: jméno a příjmení: Ing. Libuše Pfauserová	
FUNKCE: oprávněná úřední osoba pořizovatele	
PODPIS: jméno a příjmení: Vít Kavalír	
FUNKCE: starosta Města Rudolfov	
PODPIS: Otisk úředního razítka pořizovatele:	

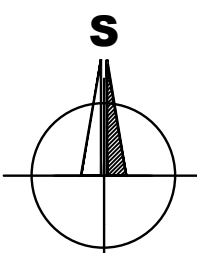

BRŮHA A KRMPEŘA, ARCHITEKTI, spol. s r. o.			
PROJEKČNÍ A INŽENYRSKÁ KANCELÁŘ, VODNÍ 12/42, 370 06 ČESKÉ BUDĚJOVICE tel:387425213 info@bruchaarchitekti.cz			
	VEDOUČÍ PROJEKTANT	ZODPOVĚDNÝ PROJEKTANT	KRESLIL
	ING. ARCH. J. BRŮHA	ING. ARCH. J. BRŮHA	IVA KRÝCHOVÁ
		IVA KRÝCHOVÁ	
	POŘIZOVATEL	MŮ RUDOLFOV, OPRAVNĚNÁ ÚŘEDNÍ OSOBA: ING. L. PFAUSEROVÁ	
AKCE	ÚZEMNÍ PLÁN RUDOLFOV ÚPLNÉ ZNĚNÍ ÚP VE ZNĚNÍ ZMĚN č. 2 a 3		
			ČÍSLO VÝKRESU I.4.a.
VÝKRES	I.4.a.	VÝKRES TECHNICKÉ INFRASTRUKTURY – VODOHOSPODÁŘSKÉ ŘEŠENÍ: VODOVOD	
STUPĚŇ	ÚPLNÉ ZNĚNÍ	MĚRITKO	1:5 000
		DATUM	01/2021
FORMAT	10x44	ČÍSLO ZAKÁZKY	15-049.8
			ČÍSLO PÁRE