

ÚZEMNÍ PLÁN RUDOLFOV

I. ŘEŠENÍ ÚZEMNÍHO PLÁNU

I.4.c. VÝKRES TECHNICKÉ INFRASTRUKTURY - ELEKTRO, PLYN, TEPLA

ÚPLNÉ ZNĚNÍ ÚP RUDOLFOV VE ZNĚNÍ ZMĚN Č. 2, 3 a 4

DOPRAVNÍ INFRASTRUKTURA (DI)


STAV	NAVRH	
		PLOCHY DOPRAVNÍ INFRASTRUKTURY - KORIDOR DÁLNIČE D3 (DI.D3.)
		PLOCHY DOPRAVNÍ INFRASTRUKTURY - KORIDOR SILNICE I. TŘÍDY (DI.I/20.R)
		PLOCHY DOPRAVNÍ INFRASTRUKTURY - KORIDOR SILNICE II. A III. TŘÍDY (DI.III/II.R)
		SILNICE II. A III. TŘÍDY
		MÍSTNÍ KOMUNIKACE VYBRANÉ
		MÍSTNÍ KOMUNIKACE OSTATNÍ
		CYKLOTRASY
		PĚŠÍ TRASY
		VJEZDY
		PARKOVIŠTĚ

LIMITY VYUŽITÍ ÚZEMÍ

	OCHRANNÉ PÁSMO LESA
	OCHRANNÉ PÁSMO HRBITOVA
	OCHRANNÁ PÁSMATA KOMUNIKACÍ
	HLUKOVÁ IZOFONA
	OCHRANNÉ PÁSMO VZLETOVÝCH A PŘIBLÍŽOVACÍCH PROSTORŮ LETIŠTĚ
	NEMOVITÁ KULTURNÍ PAMÁTKA
	ARCHEOLOGICKÉ NALEZIŠTĚ (I.TYP/II.TYP)

TECHNICKÁ INFRASTRUKTURA

STAV	NAVRH	
		VTL PLYNOVOD VČ. BEZPEČNOST. A OCHR. PÁSMO
		VTL PLYNOVOD S BEZPEČNOSTNÍM PÁSMEM KE ZRUŠENÍ
		STL PLYNOVOD VČ. OCHRANNÉHO PÁSMO
		STL PLYNOVOD - MOŽNÉ ROZŠÍŘENÍ
		REGULAČNÍ STANICE PLYNU KE ZRUŠENÍ
		TEPLOVOD VČ. O.P.
		VEDENÍ EL. ENERGIE VN 22KV VČ. O.P.
		VEDENÍ EL. ENERGIE VN 22KV KE ZRUŠENÍ
		VEDENÍ EL. ENERGIE VN 22KV KABELOVÉ
		DÁLKOVÝ OPTICKÝ KABEL
		DISTRIBUČNÍ TRAFOSTANICE
		VOJENSKÝ SDĚLOVACÍ KABEL

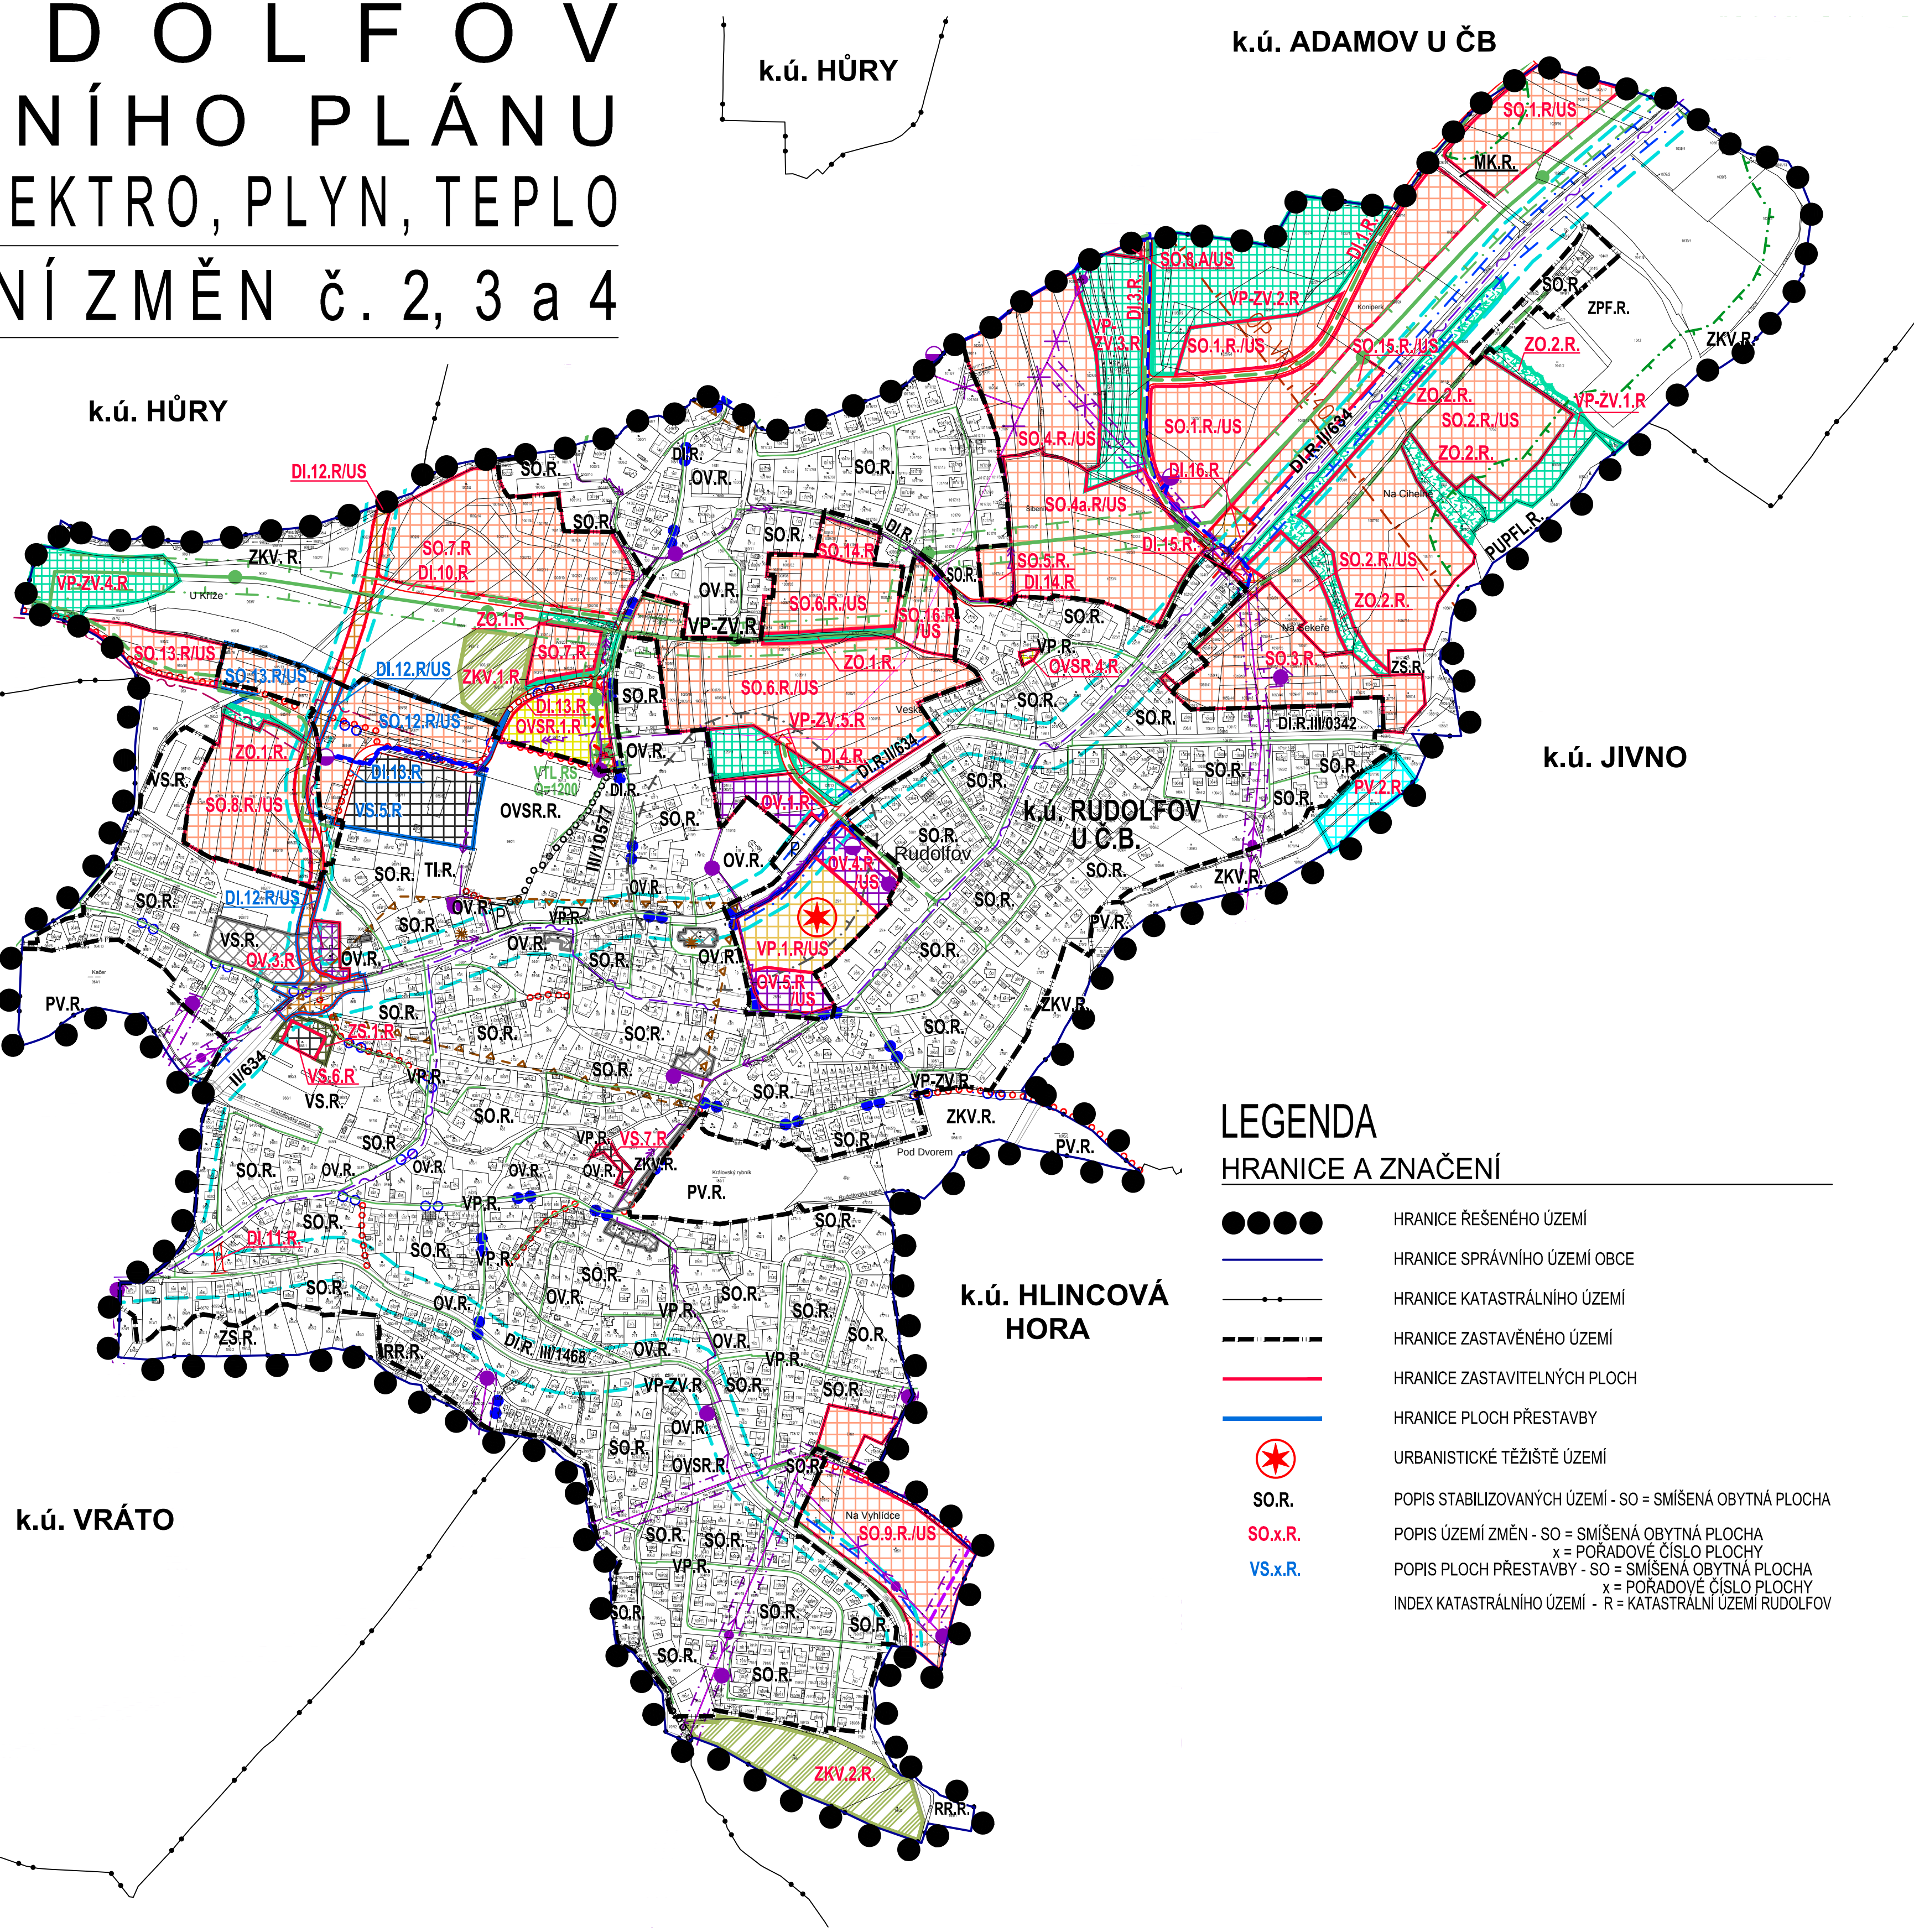

LEGENDA

HRANICE A ZNAČENÍ


	HRANICE ŘEŠENÉHO ÚZEMÍ
	HRANICE SPRÁVNÍHO ÚZEMÍ OBCE
	HRANICE KATASTRÁLNÍHO ÚZEMÍ
	HRANICE ZASTAVĚNÉHO ÚZEMÍ
	HRANICE ZASTAVITELNÝCH PLOCH
	HRANICE PLOCH PŘESTAVBY
	URBANISTICKÉ TĚŽIŠTĚ ÚZEMÍ
	POPIS STABILIZOVANÝCH ÚZEMÍ - SO = SMÍŠENÁ OBYTNÁ PLOCHA
	POPIS ÚZEMÍ ZMĚN - SO = SMÍŠENÁ OBYTNÁ PLOCHA
	POPIS PLOCH PŘESTAVBY - SO = SMÍŠENÁ OBYTNÁ PLOCHA
	INDEX KATASTRÁLNÍHO ÚZEMÍ - R = KATASTRÁLNÍ ÚZEMÍ RUDOLFOV

PLOCHY S ROZDÍLNÝM ZPŮSOBEM VYUŽITÍ

STABILIZOVANÉ PLOCHY	PLOCHY ZMĚN	
SO.R	SO.R	PLOCHY SMÍŠENÉ OBYTNÉ (SO.)
OV.R	OV.R	PLOCHY OBČANSKÉHO VYBAVENÍ (OV.)
OVS.R.R	OVS.R.R	PLOCHY OBČANSKÉHO VYBAVENÍ SPORTOVNĚ REKREAČNÍHO (OVS.R.)
RR.R		PLOCHY REKREACE RODINNÉ (RR.)
VS.R	VS.R	PLOCHY VÝROBY A SKLADOVÁNÍ (VS.)
SVK.R	SVK.R	PLOCHY SMÍŠENÉ VÝROBNÍ (SVK.)
VP.R	VP.R	PLOCHY VEŘEJNÝCH PROSTRANSTVÍ (VP.)
TL.R	TL.R	PLOCHY TECHNICKÉ INFRASTRUKTURY (TL.)
	TL.V.R	PLOCHY TECHNICKÉ INFRASTRUKTURY - KORIDOR PRO DÁLKOVÝ VODOVOD (TL.V.)
	SD.R	PLOCHY DOPRAVNÍ INFRASTRUKTURY - SMÍŠENÉ (SD.)
	DI.D3.R	PLOCHY DOPRAVNÍ INFRASTRUKTURY - KORIDOR DÁLNIČE D3 (DI.D3.)
	DI.I/20.R	PLOCHY DOPRAVNÍ INFRASTRUKTURY - KORIDOR SILNICE I. TŘÍDY (DI.I/20.R)
	DI.X.R	PLOCHY DOPRAVNÍ INFRASTRUKTURY - SILNICE II. A III. TŘÍDY (DI.X.R, DI.III/II.R)
PUPFL.R		PLOCHY LESNÍ (PUPFL.)
ZPF.R		PLOCHY ZEMĚDĚLSKÉ (ORNÁ PŮDA, TTP, ZAHRADY) (ZPF.)
NS.R		PLOCHY SMÍŠENÉ NEZASTAVĚNÉHO ÚZEMÍ (NS.)
PV.R	PV.R	PLOCHY VODNÍ A VODOHOSPODÁŘSKÉ (PV.)
VP-ZV.R	VP-ZV.R	PLOCHY VEŘEJNÝCH PROSTRANSTVÍ - ZELENĚ VEŘEJNÁ (VP-ZV.)
	ZO.R	PLOCHY ZELENĚ OSTATNÍ (ZO.)
ZS.R	ZS.R	PLOCHY ZELENĚ SOUKROMÉ (ZS.)
ZKV.R	ZKV.R	PLOCHY ZELENĚ KRAJINNÉ VŠEOBECNÉ (ZKV.)

ZÁZNAM O ÚČINNOSTI:

SPRÁVNÍ ORGÁN, KTERÝ POSLEDNÍ ZMĚNU VYDAL: ZASTUPITELSTVO MĚSTA RUDOLFOV	
POŘADOVÉ ČÍSLO ZMĚNY ÚP:	DATUM NABYTÍ ÚČINNOSTI:
ZMĚNA Č. 1	-
ZMĚNA Č. 2	02.05.2013
ZMĚNA Č. 3	26.01.2021
ZMĚNA Č. 4	23.05.2022
OPRAVNĚNÁ ÚŘEDNÍ OSOBA POŘIZOVATELE: jméno a příjmení: Ing. Libuše Pfauserová	
FUNKCE: oprávněná úřední osoba pořizovatele	
PODPIS: jméno a příjmení: Vít Kavalír	
FUNKCE: starosta Města Rudolfov	
PODPIS: Otisk úředního razítka pořizovatele:	

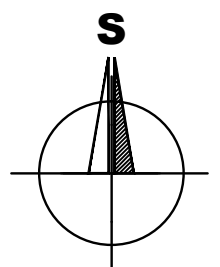

BRŮHA A KRAMPERA, ARCHITEKTI, s.p.o. s.r.o.			
PROJEKČNÍ A INŽENYRSKÁ KANCELÁŘ, VODNÍ 12/42, 370 06 ČESKÉ BUDĚJOVICE tel:387425213 info@bkrarchitekti.cz			
VEDOUcí PROJEKTANT	ZODPOVĚDNÝ PROJEKTANT	KRESLIL	
ING. ARCH. J. BRŮHA	ING. ARCH. J. BRŮHA	ING. VERONIKA PICKOVÁ	
POŘIZOVATEL	MŮ RUDOLFOV, OPRAVNĚNÁ ÚŘEDNÍ OSOBA: ING. L. PFAUSEROVÁ	ČÍSLO VÝKRESU	
AKCE	ÚZEMNÍ PLÁN RUDOLFOV	I.4.c.	
VÝKRES I.4.c. TECHNICKÁ INFRASTRUKTURA – ENERGETIKA: EL. ENERGIE, PLYN, TEPLA		ČÍSLO PARÉ	
STUPEŇ ÚPLNÉ ZNĚNÍ	MĚRÍTKO	DATUM	
FORMÁT	10x44	17-036.5	