

ÚZEMNÍ PLÁN RUDOLFOV
II. ODŮVODNĚNÍ ÚZEMNÍHO PLÁNU
II.1. KOORDINAČNÍ VÝKRES

ÚPLNÉ ZNĚNÍ ÚP RUDOLFOV VE ZNĚNÍ ZMĚN č. 2 a 3

LIMITY VYUŽITÍ ÚZEMÍ

- OCHRANNÉ PÁSMA LESA
- OCHRANNÉ PÁSMA HRBITOVA
- OCHRANNÁ PÁSMA KOMUNIKACÍ
- HLUKOVÁ IZOFONA
- OCHRANNÉ PÁSMA VZLETOVÝCH A PŘÍBLÍŽOVACÍCH PROSTORŮ LETIŠTĚ
- NEMOVITÁ KULTURNÍ PAMÁTKA
- ARCHEOLOGICKÉ NALEZIŠTĚ (I.TYP/II.TYP)
- OCHRANNÉ PÁSMA VODNÍHO ZDROJE - BEZ ROZLIŠENÍ
- OCHRANNÉ PÁSMA VODNÍHO ZDROJE - I. STUPNĚ
- OCHRANNÉ PÁSMA VODNÍHO ZDROJE - II.A. - VNITŘNÍ
- OCHRANNÉ PÁSMA VODNÍHO ZDROJE - II.B. - VNĚJŠÍ
- PODDOLOVANÉ ÚZEMÍ VELKÉ
- VODOVODNÍ ŘAD VČ. O.P.
- VODOJEM VČ. O.P.
- PODZEMNÍ ZDROJ PITNÉ VODY VČ. O.P.
- ČERPACÍ STANICE VODOVODU VČ. O.P.
- ČERPACÍ STANICE KANALIZACE VČ. O.P.
- ČOV VČ. O.P.
- VTL PLYNOVOD VČ. BEZPEČNOST. A OCHR. PÁSMA
- STL PLYNOVOD VČ. OCHRANNÉHO PÁSMA
- TEPLOVOD VČ. O.P.
- VEDENÍ EL. ENERGIE VN 22kV VČ. O.P.
- VEDENÍ EL. ENERGIE VN 22kV KABELOVÉ VČ. O.P.
- DÁLKOVÝ OPTICKÝ KABEL VČ. O.P.
- DISTRIBUČNÍ TRAFOSTANICE VČ. O.P.
- VOJENSKÝ SĐĚLOVACÍ KABEL VČ. O.P.
- LOKÁLNÍ BOKORIDOR
- LOKÁLNÍ BIOCENTRUM
- INTERAKČNÍ PRVEK
- VÝZNAMNÝ KRAJINNÝ PRVEK


POZNÁMKA: ARCHEOLOGICKÉ NALEZIŠTĚ III. TYPU NA CELÉM ÚZEMÍ (VYJMA PLOCH ZNAČENÝCH JAKO I. A II. TYP); ŘEŠENÉ ÚZEMÍ SE NACHÁZÍ V OCHRANNÉM PÁSMU RADIOLOKAČNÍHO PROSTŘEDKU RTH TŘEBOTOVICE

TECHNICKÁ INFRASTRUKTURA

- PLOCHY TECHNICKÉ INFRASTRUKTURY - KORIDOR PRO DÁLKOVÝ VODOVOD (TL.V.)
- VODOVODNÍ ŘAD
- VODOJEM
- PODZEMNÍ ZDROJ PITNÉ VODY
- ČERPACÍ STANICE VODOVODU
- MÍSTO VYPOUŠTĚNÍ VODY
- HLAVNÍ KANALIZAČNÍ SBĚRAČ
- KANALIZACE SPLAŠKOVÁ
- KANALIZACE DEŠŤOVÁ
- KANALIZACE JEDNOTNÁ
- ČERPACÍ STANICE KANALIZACE
- ČISTÍRNA ODPADNÍCH VOD
- PROTIPOVODNĚVÉ OPATŘENÍ
- VTL PLYNOVOD VČ. BEZPEČNOST. A OCHR. PÁSMA
- VTL PLYNOVOD S BEZPEČNOSTNÍM PÁSMEM KE ZRUŠENÍ
- STL PLYNOVOD VČ. OCHRANNÉHO PÁSMA
- STL PLYNOVOD - MOŽNÉ ROZŠÍŘENÍ
- REGULAČNÍ STANICE PLYNU KE ZRUŠENÍ
- TEPLOVOD VČ. O.P.
- VEDENÍ EL. ENERGIE VN 22kV VČ. O.P.
- VEDENÍ EL. ENERGIE VN 22kV KE ZRUŠENÍ
- VEDENÍ EL. ENERGIE VN 22kV KABELOVÉ
- DÁLKOVÝ OPTICKÝ KABEL
- DISTRIBUČNÍ TRAFOSTANICE
- VOJENSKÝ SĐĚLOVACÍ KABEL

ŘEŠENÍ CIVILNÍ OCHRANY

- POŽÁRNÍ NÁDRŽE A MISTA ODĚBRU VODY K HAŠENÍ POŽÁRŮ
- VODOVODNÍ ŘADY S POŽÁRNÍMI HYDRANTY

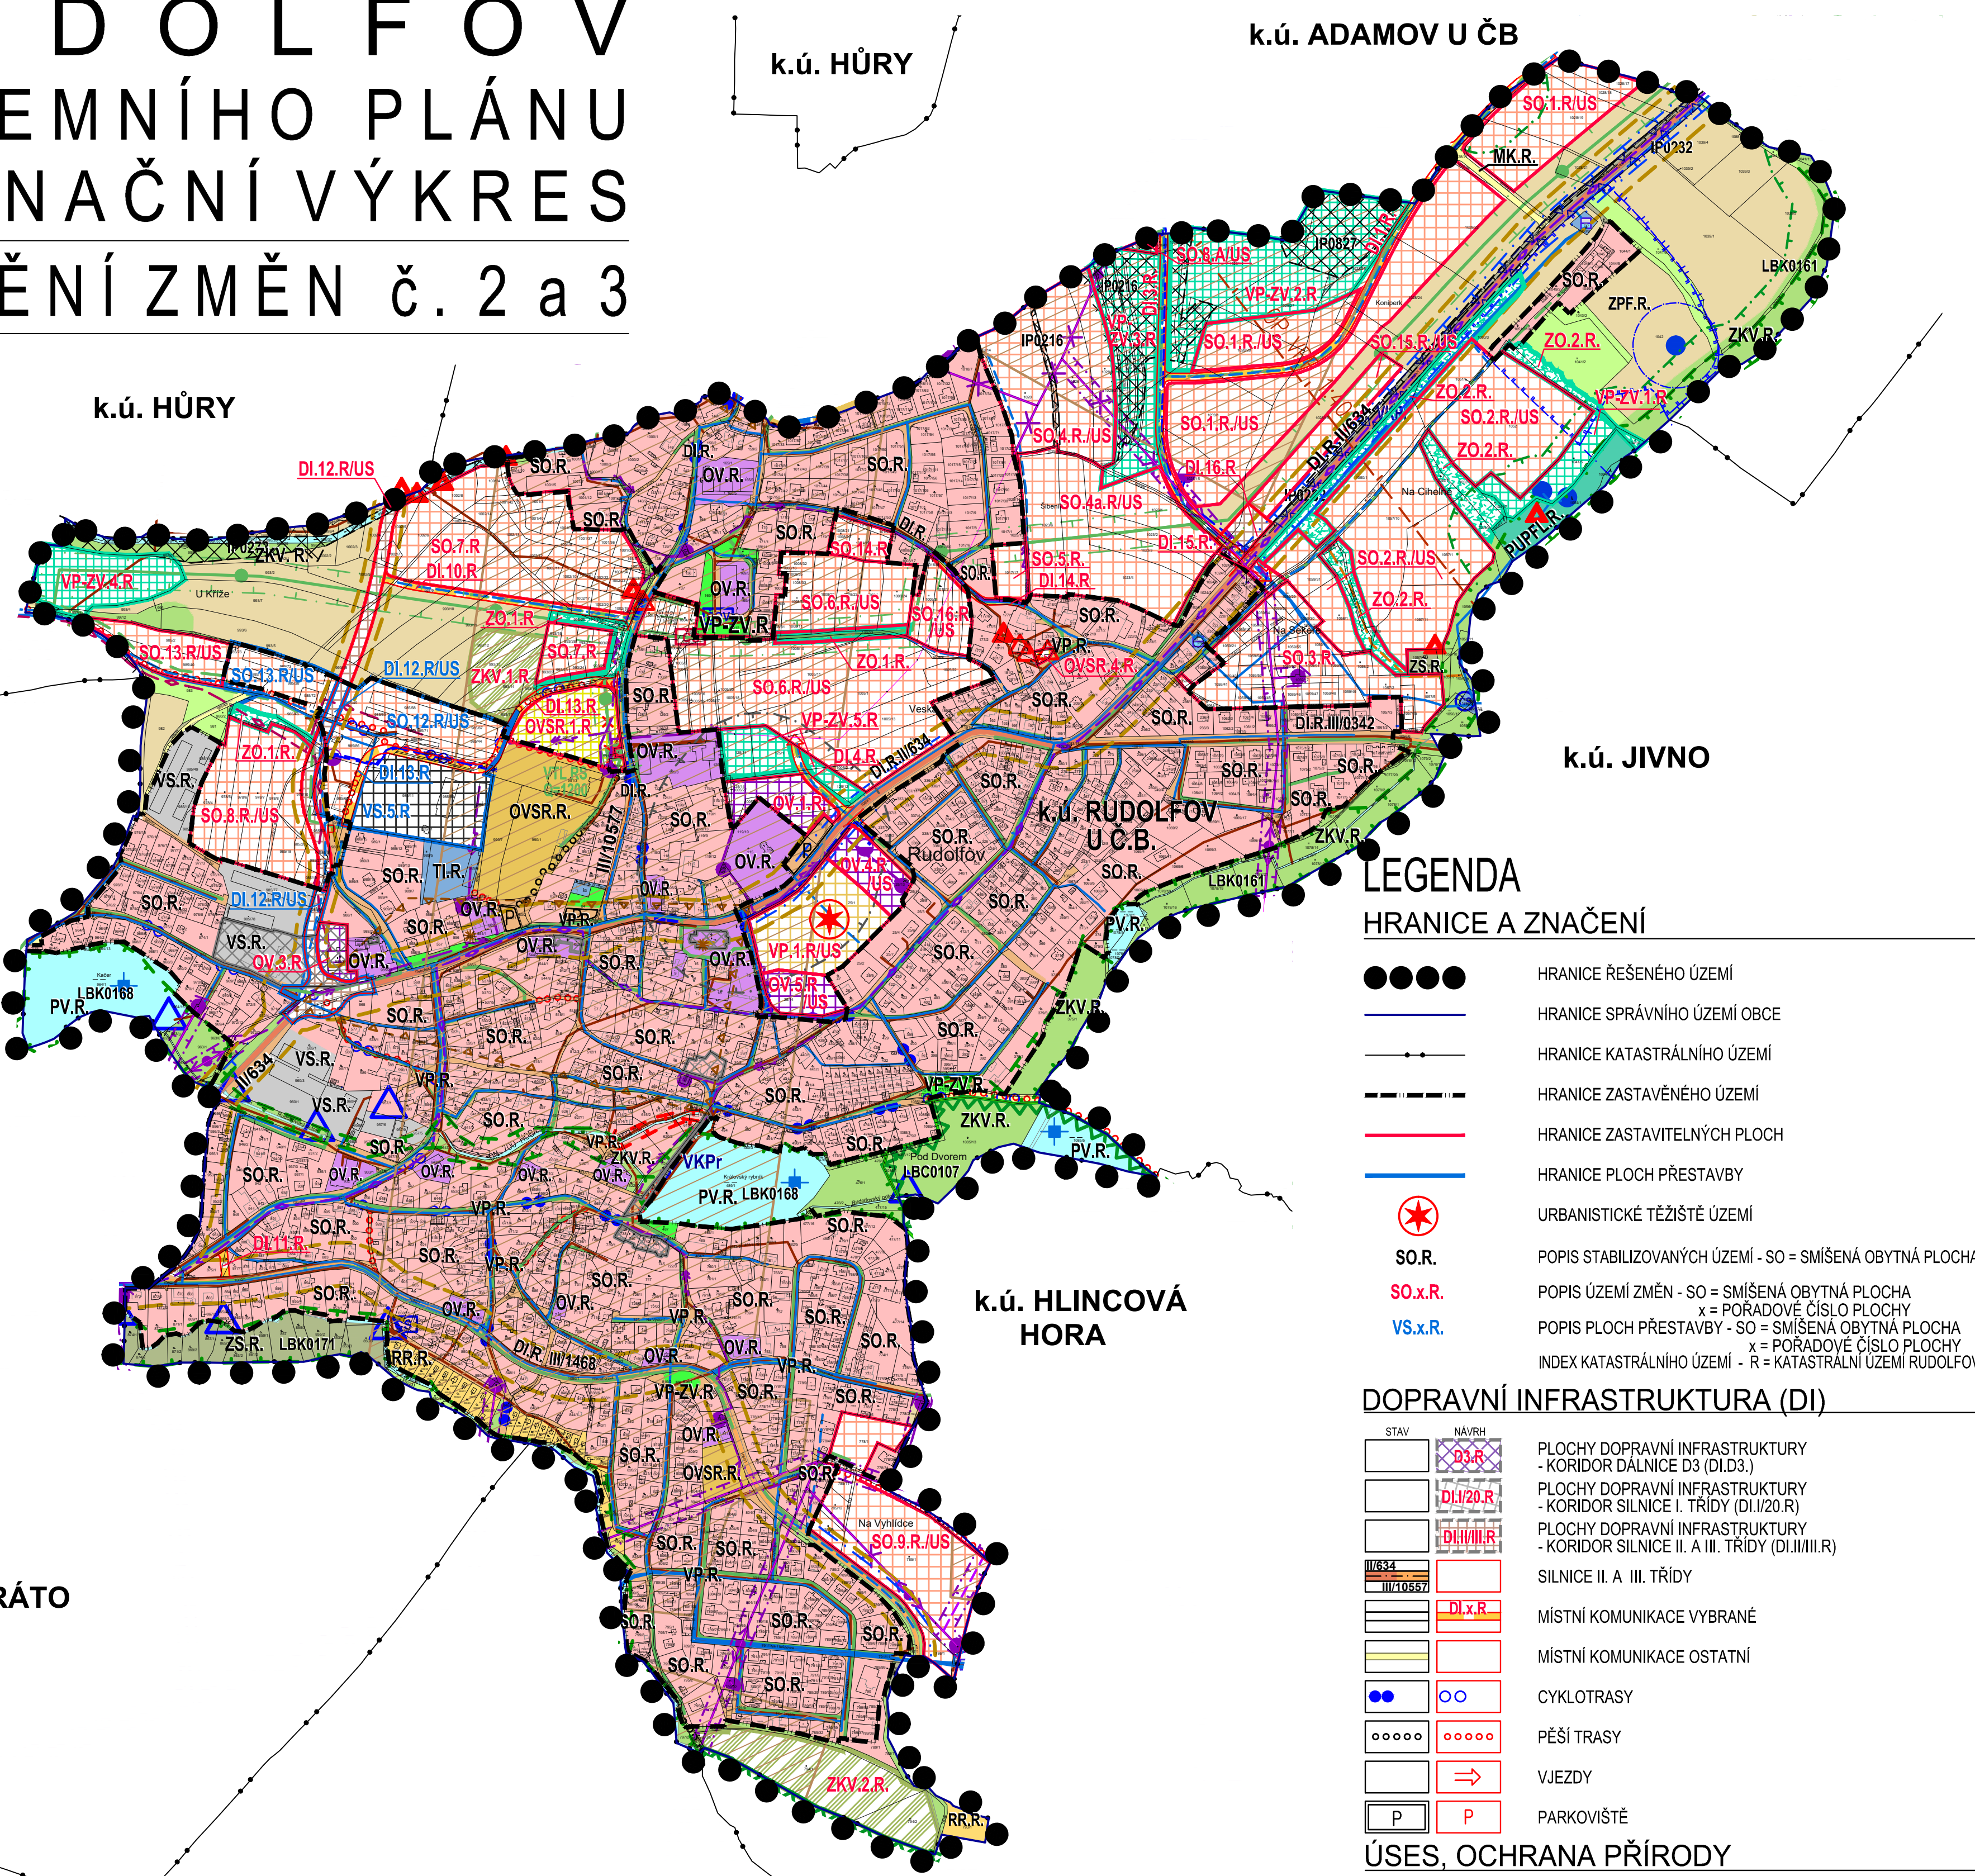

LEGENDA

HRANICE A ZNAČENÍ

- HRANICE ŘEŠENÉHO ÚZEMÍ
- HRANICE SPRÁVNÍHO ÚZEMÍ OBCE
- HRANICE KATASTRÁLNÍHO ÚZEMÍ
- HRANICE ZASTAVĚNÉHO ÚZEMÍ
- HRANICE ZASTAVITELNÝCH PLOCH
- HRANICE PLOCH PŘESTAVBY
- URBANISTICKÉ TĚŽIŠTĚ ÚZEMÍ
- POPIS STABILIZOVANÝCH ÚZEMÍ - SO = SMÍŠENÁ OBYTNÁ PLOCHA
- POPIS ÚZEMÍ ZMĚN - SO = SMÍŠENÁ OBYTNÁ PLOCHA
- POPIS PLOCH PŘESTAVBY - SO = SMÍŠENÁ OBYTNÁ PLOCHA
- INDEX KATASTRÁLNÍHO ÚZEMÍ - R = KATASTRÁLNÍ ÚZEMÍ RUDOLFOV

DOPRAVNÍ INFRASTRUKTURA (DI)

- PLOCHY DOPRAVNÍ INFRASTRUKTURY - KORIDOR DÁLNIČE D3 (DI.D3.)
- PLOCHY DOPRAVNÍ INFRASTRUKTURY - KORIDOR SILNICE I. TRIDY (DI.I/20.R)
- PLOCHY DOPRAVNÍ INFRASTRUKTURY - KORIDOR SILNICE II. A III. TRIDY (DI.III.R)
- SILNICE II. A III. TRIDY
- MÍSTNÍ KOMUNIKACE VYBRANÉ
- MÍSTNÍ KOMUNIKACE OSTATNÍ
- CYKLOTRASY
- PĚŠÍ TRASY
- VJEZDY
- PARKOVIŠTĚ

ÚSES, OCHRANA PŘÍRODY


- LOKÁLNÍ BOKORIDOR
- LOKÁLNÍ BIOCENTRUM
- INTERAKČNÍ PRVEK
- VÝZNAMNÝ KRAJINNÝ PRVEK

ZÁZNAM O ÚČINNOSTI:

SPRÁVNÍ ORGÁN, KTERÝ POSLEDNÍ ZMĚNU VYDAL: ZASTUPITELSTVO MĚSTA RUDOLFOV	
POŘADOVÉ ČÍSLO ZMĚNY ÚP:	DATUM NABYTÍ ÚČINNOSTI:
ZMĚNA č. 1	-
ZMĚNA č. 2	02.05.2013
ZMĚNA č. 3	
OPRAVNĚNÁ ÚŘEDNÍ OSOBA POŘIZOVATELE: jméno a příjmení: Ing. Libuše Pfauserová	
FUNKCE: oprávněná úřední osoba pořizovatele	
PODPIS: jméno a příjmení: Vít Kavaliř	
FUNKCE: starosta Města Rudolfov	
PODPIS: Otisk úředního razítka pořizovatele:	

PLOCHY S ROZDÍLNÝM ZPŮSOBEM VYUŽITÍ

- PLOCHY SMÍŠENÉ OBYTNÉ (SO.)
- PLOCHY OBČANSKÉHO VYBAVENÍ (OV.)
- PLOCHY OBČANSKÉHO VYBAVENÍ SPORTOVNĚ REKREAČNÍHO (OVSR.)
- PLOCHY REKREACE RODINNÉ (RR.)
- PLOCHY VÝROBY A SKLADOVÁNÍ (VS.)
- PLOCHY SMÍŠENÉ VÝROBNÍ (SVK.)
- PLOCHY VEŘEJNÝCH PROSTRANSTVÍ (VP.)
- PLOCHY TECHNICKÉ INFRASTRUKTURY (TI.)
- PLOCHY TECHNICKÉ INFRASTRUKTURY - KORIDOR PRO DÁLKOVÝ VODOVOD (TL.V.)
- PLOCHY DOPRAVNÍ INFRASTRUKTURY - SMÍŠENÉ (SD.)
- PLOCHY DOPRAVNÍ INFRASTRUKTURY - KORIDOR DÁLNIČE D3 (DI.D3.)
- PLOCHY DOPRAVNÍ INFRASTRUKTURY - KORIDOR SILNICE I. TRIDY (DI.I/20.R)
- PLOCHY DOPRAVNÍ INFRASTRUKTURY - SILNICE II. A III. TRIDY (DI.IX.R, DI.III.R)
- PLOCHY LESNÍ (PUPFL.)
- PLOCHY ZEMĚDĚLSKÉ (ORNÁ PŮDA, TTP, ZAHRADY) (ZPF.)
- PLOCHY SMÍŠENÉ NEZASTAVĚNÉHO ÚZEMÍ (NS.)
- PLOCHY VODNÍ A VODOHOSPODÁŘSKÉ (PV.)
- PLOCHY VEŘEJNÝCH PROSTRANSTVÍ - ZELENĚ VEŘEJNÁ (VP-ZV.)
- PLOCHY ZELENĚ OSTATNÍ (ZO.)
- PLOCHY ZELENĚ SOUKROMÉ (ZS.)
- PLOCHY ZELENĚ KRAJINNÉ VŠEOBECNÉ (ZKV.)

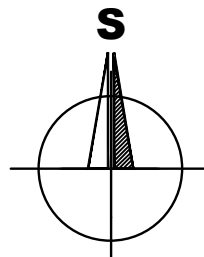

BRŮHA A KRAMPERA, ARCHITEKTI, spol. s r. o.			
VEDOUcí PROJEKTANT		ZODPOVĚDNÝ PROJEKTANT	
ING. ARCH. J. BRŮHA		ING. ARCH. J. BRŮHA	
POŘIZOVATEL		OPRAVNĚNÁ ÚŘEDNÍ OSOBA: ING. L. PFAUSEROVÁ	
MŮ RUDOLFOV		MŮ RUDOLFOV	
AKCE		CÍSLO VÝKRESU	
ÚZEMNÍ PLÁN RUDOLFOV		01.1	
ÚPLNÉ ZNĚNÍ ÚP VE ZNĚNÍ ZMĚN č. 2 a 3		CÍSLO PARE	
VÝKRES II.1. KOORDINAČNÍ VÝKRES		CÍSLO PARE	
STUPĚŇ ÚPLNÉ ZNĚNÍ		MĚRITKO	
FORMAT 10x44		1:5 000	
		DATUM	
		01/2021	
		CÍSLO ZAKAZKY	
		15-049,8	