

II. ODŮVODNĚNÍ ZMĚNY č.3 ÚP RUDOLFOV

II.1. KOORDINAČNÍ VÝKRES

OPATŘENÍ OBECNÉ POVAHY

ÚSES, OCHRANA PŘÍRODY

STAV	NÁVRH	
LBK	LBK	LOKÁLNÍ BOKORIDOR
LBK	LBK	LOKÁLNÍ BIOCENTRUM
IP	IP	INTERAKČNÍ PRVEK
VKPr	VKPr	VÝZNAMNÝ KRAJINNÝ PRVEK
		OCHRANNÁ ZÓNA NADREGIONÁLNÍHO BOKORIDORU - RUŠENÉ
		PRVKY ÚSES - RUŠENÉ ZMĚNOU
		VÝZNAMNÝ KRAJINNÝ PRVEK - RUŠENÝ ZMĚNOU

TĚŽBA NEROSTNÝCH SUROVIN

	PODDOLOVANÉ ÚZEMÍ VELKÉ
--	-------------------------

LIMITY VYUŽITÍ ÚZEMÍ

	OCHRANNÉ PÁSMO LESA
	OCHRANNÉ PÁSMO HRBITOVA
	OCHRANNÁ PÁSMA KOMUNIKACÍ
	HLUKOVÁ IZOFONA
OP VPP	OCHRANNÉ PÁSMO VZLETOVÝCH A PŘIBLIŽOVACÍCH PROSTORŮ LETIŠTĚ
	NEMOVITÁ KULTURNÍ PAMÁTKA
	ARCHEOLOGICKÉ NALEZIŠTĚ (I.TYP/II.TYP)
	OCHRANNÉ PÁSMO VODNÍHO ZDROJE - BEZ ROZLIŠENÍ
	OCHRANNÉ PÁSMO VODNÍHO ZDROJE - I. STUPNĚ
	OCHRANNÉ PÁSMO VODNÍHO ZDROJE - II.A. - VNITŘNÍ
	OCHRANNÉ PÁSMO VODNÍHO ZDROJE - II.B. - VNĚJŠÍ


POZNÁMKA: ARCHEOLOGICKÉ NALEZIŠTĚ III. TYPU NA CELÉM ÚZEMÍ (VYJMA PLOCH ZNAČENÝCH JAKO I. A II. TYP) ŘEŠENÉ ÚZEMÍ SE NACHÁZÍ V OCHRANNÉM PÁSMU RADIOLOKAČNÍHO PROSTŘEDKU RTH TŘEBOTOVICE

TECHNICKÁ INFRASTRUKTURA

STAV	NÁVRH	
TLV.R	TLV.R	PLOCHY TECHNICKÉ INFRASTRUKTURY - KORIDOR PRO DÁLKOVÝ VODOVOD (TLV.)
		VODOVODNÍ ŘAD
		PODZEMNÍ ZDROJ PITNÉ VODY
		ČERPAČÍ STANICE VODOVODU
		MÍSTO VYPOUŠTĚNÍ VODY
		HLAVNÍ KANALIZAČNÍ SBĚRAČ
		KANALIZACE SPLAŠKOVÁ
		KANALIZACE DEŠŤOVÁ
		KANALIZACE JEDNOTNÁ
CS	CS	ČERPAČÍ STANICE KANALIZACE
		PROTIPOVODŇOVÉ OPATŘENÍ
		VTL PLYNOVOD VČ. BEZPEČNOST. A OCHR. PÁSMA
		VTL PLYNOVOD S BEZPEČNOSTNÍM PÁSMEM KE ZRUŠENÍ
		STL PLYNOVOD VČ. OCHRANNÉHO PÁSMA
		VEDENÍ EL. ENERGIE VN 22kV VČ. O.P.
		VEDENÍ EL. ENERGIE VN 22kV KE ZRUŠENÍ
		VEDENÍ EL. ENERGIE VN 22kV KABELOVÉ
		DÁLKOVÝ OPTICKÝ KABEL
		DISTRIBUČNÍ TRAFOSTANICE
		VOJENSKÝ SDĚLOVACÍ KABEL

ŘEŠENÍ CIVILNÍ OCHRANY

STAV	NÁVRH	
		POŽÁRNÍ NÁDRŽE A MÍSTO ODBĚRU VODY K HAŠENÍ POŽÁRŮ
		VODOVODNÍ ŘADY S POŽÁRNÍMI HYDRANTY

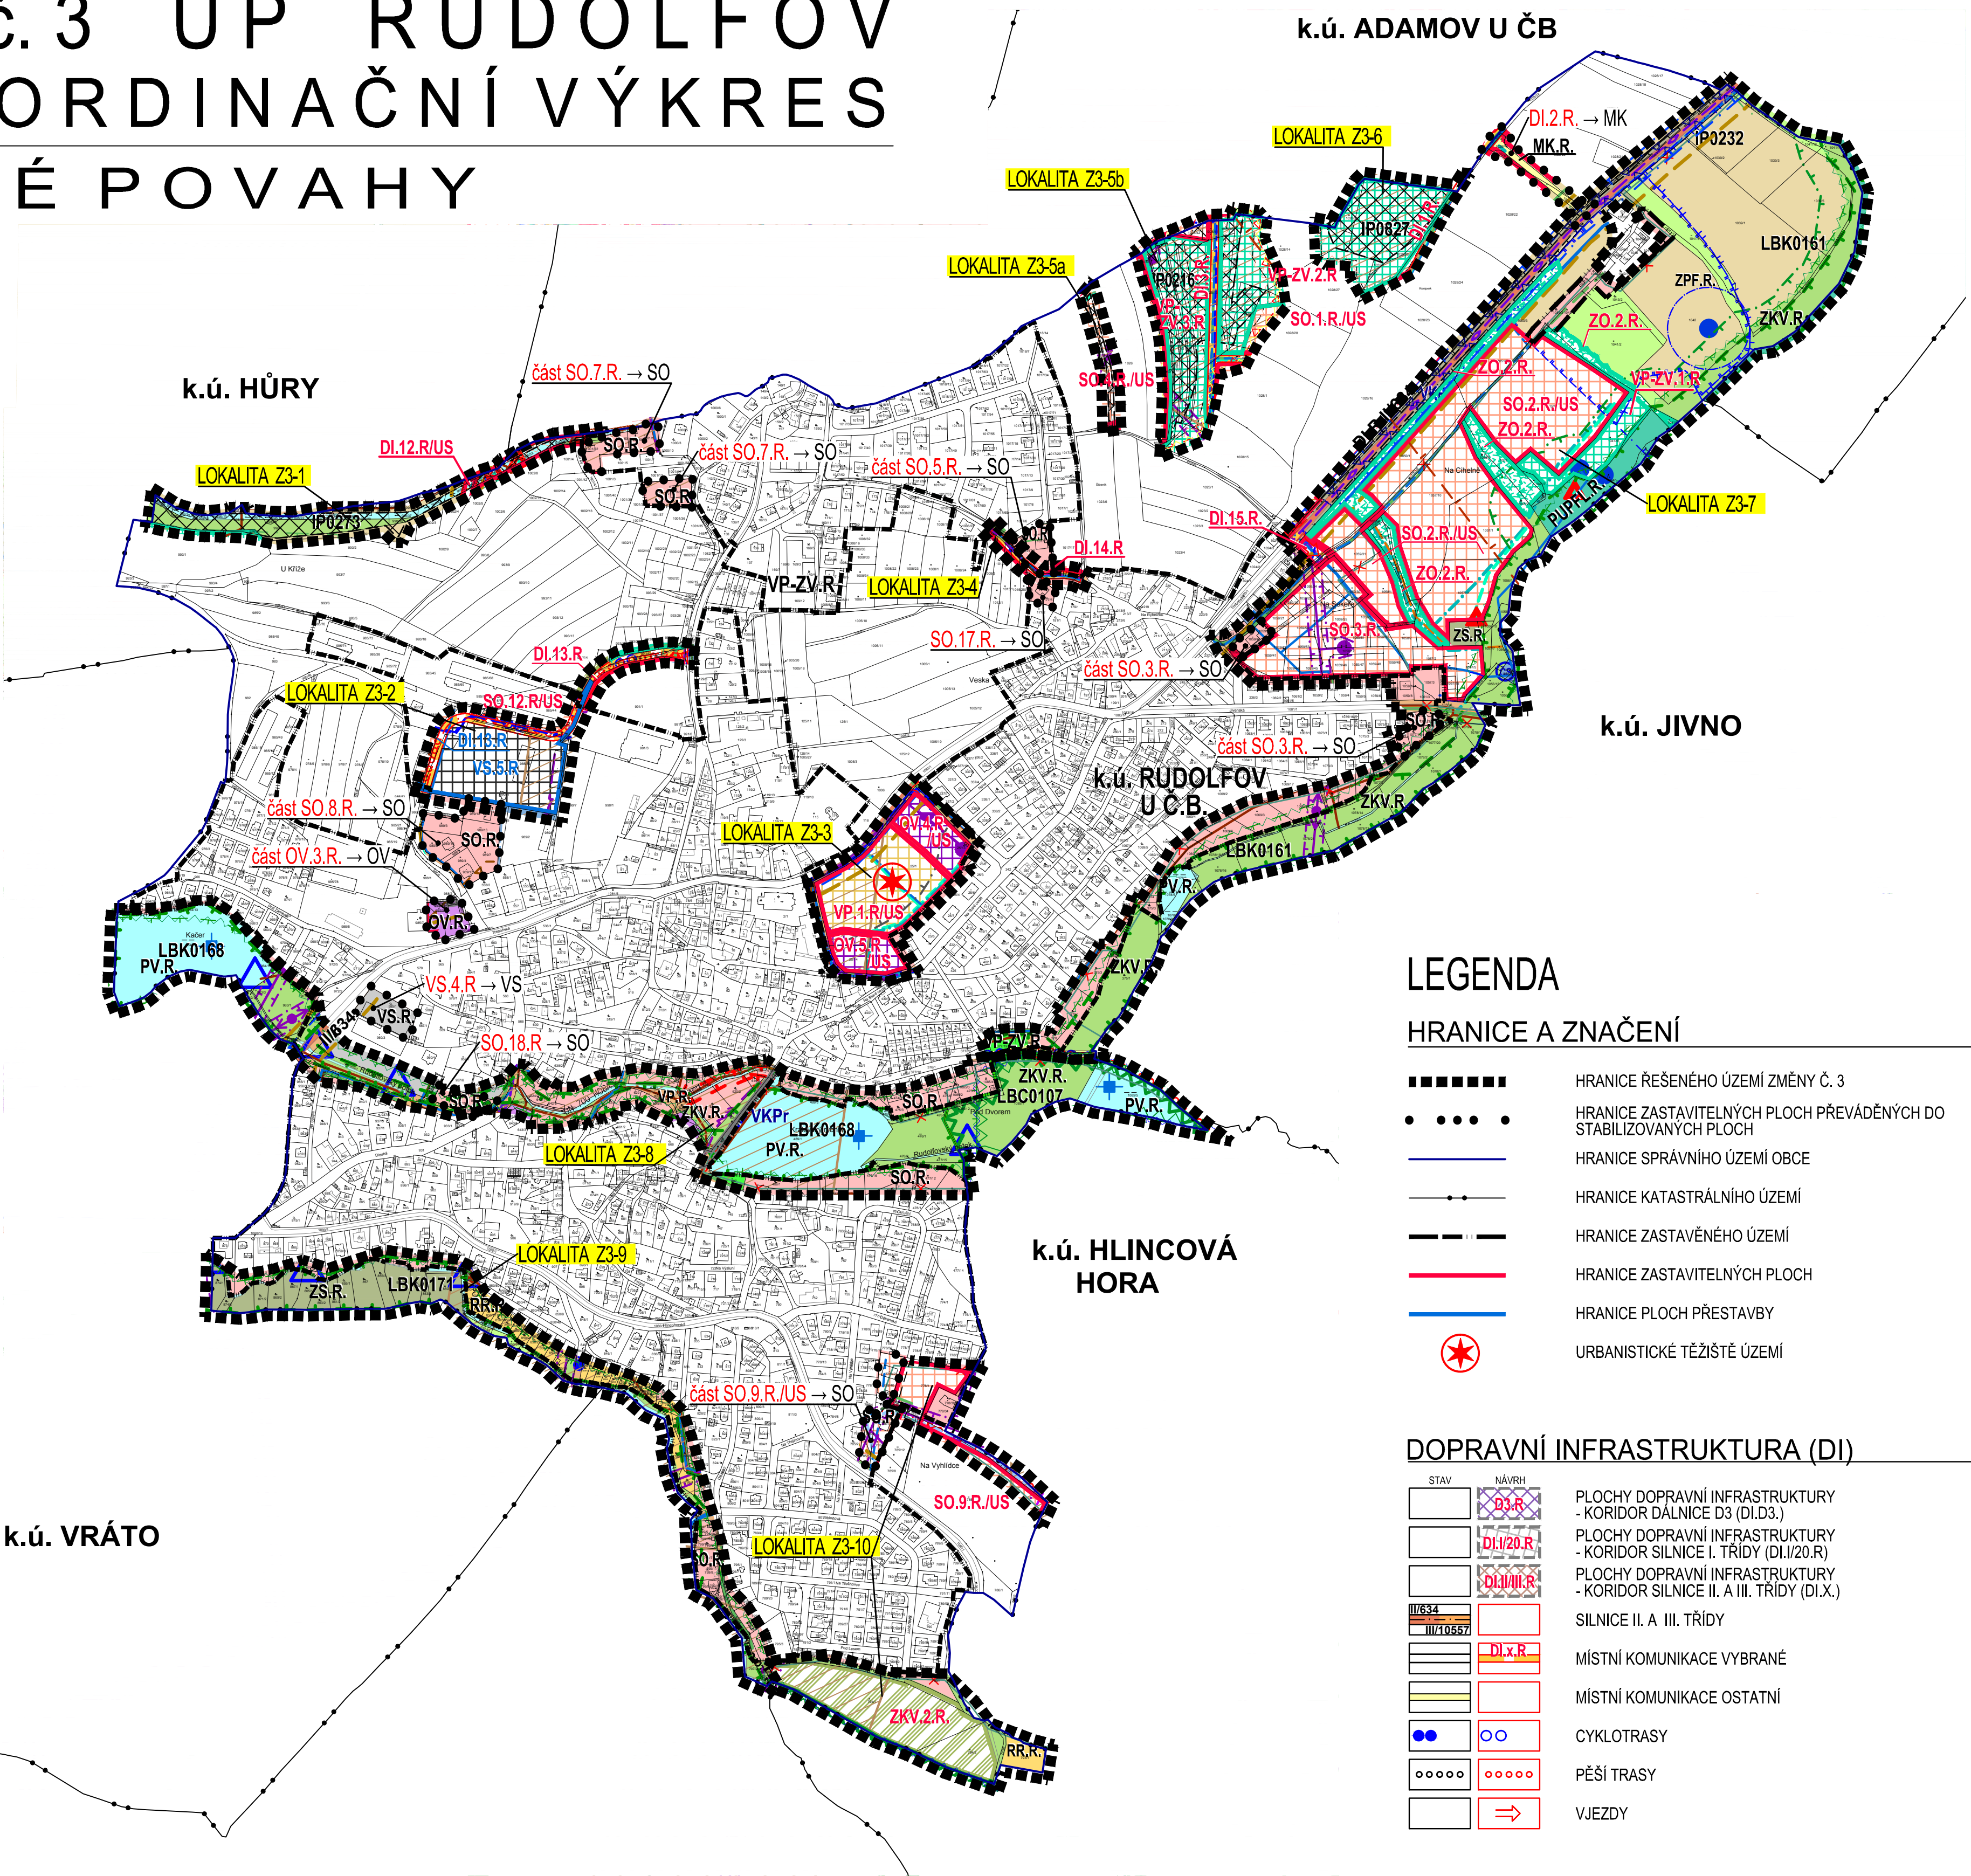

LEGENDA

HRANICE A ZNAČENÍ

■■■■■	HRANICE ŘEŠENÉHO ÚZEMÍ ZMĚNY Č. 3
●●●●●	HRANICE ZASTAVITELNÝCH PLOCH PŘEVÁDĚNÝCH DO STABILIZOVANÝCH PLOCH
— — — — —	HRANICE SPRÁVNÍHO ÚZEMÍ OBCE
— — — — —	HRANICE KATASTRÁLNÍHO ÚZEMÍ
— — — — —	HRANICE ZASTAVĚNÉHO ÚZEMÍ
— — — — —	HRANICE ZASTAVITELNÝCH PLOCH
— — — — —	HRANICE PLOCH PŘESTAVBY
★	URBANISTICKÉ TĚŽIŠTĚ ÚZEMÍ

DOPRAVNÍ INFRASTRUKTURA (DI)

STAV	NÁVRH	
	DI.R	PLOCHY DOPRAVNÍ INFRASTRUKTURY - KORIDOR DÁLNIČE D3 (DI.D3.)
	DI.I/20.R	PLOCHY DOPRAVNÍ INFRASTRUKTURY - KORIDOR SILNICE I. TŘÍDY (DI.I/20.R)
	DI.III.R	PLOCHY DOPRAVNÍ INFRASTRUKTURY - KORIDOR SILNICE II. A III. TŘÍDY (DI.IX.)
II/634		SILNICE II. A III. TŘÍDY
III/10557	DI.X.R	MÍSTNÍ KOMUNIKACE VYBRANÉ
		MÍSTNÍ KOMUNIKACE OSTATNÍ
●●	○	CYKLOTRASY
○○○○	○○○○	PĚŠÍ TRASY
	⇒	VJEZDY

PLOCHY S ROZDÍLNÝM ZPŮSOBEM VYUŽITÍ

STABILIZOVANÉ PLOCHY	PLOCHY ZMĚN	
SO.R	SO.R	PLOCHY SMÍŠENÉ OBYTNÉ (SO.)
OV.R	OV.R	PLOCHY OBČANSKÉHO VYBAVENÍ (OV.)
RR.R		PLOCHY REKREACE RODINNÉ (RR.)
VS.R	VS.R	PLOCHY VÝROBY A SKLADOVÁNÍ (VS.)
SVK.R	SVK.R	PLOCHY SMÍŠENÉ VÝROBNÍ (SVK.)
VP.R	VP.R	PLOCHY VEŘEJNÝCH PROSTRANSTVÍ (VP.)
TLR	TLR	PLOCHY TECHNICKÉ INFRASTRUKTURY (TL.)
	TLV.R	PLOCHY TECHNICKÉ INFRASTRUKTURY - KORIDOR PRO DÁLKOVÝ VODOVOD (TLV.)
	SD.R	PLOCHY DOPRAVNÍ INFRASTRUKTURY - SMÍŠENÉ (SD.)
	DI.D3.R	PLOCHY DOPRAVNÍ INFRASTRUKTURY - KORIDOR DÁLNIČE D3 (DI.D3.)
	DI.I/20.R	PLOCHY DOPRAVNÍ INFRASTRUKTURY - KORIDOR SILNICE I. TŘÍDY (DI.I/20.R)
	DI.III.R	PLOCHY DOPRAVNÍ INFRASTRUKTURY - KORIDOR SILNICE II. A III. TŘÍDY (DI.IX.)
PUPFL.R		PLOCHY LESNÍ (PUPFL.)
ZPF.R		PLOCHY ZEMĚDĚLSKÉ (ORNÁ PŮDA, TTP, ZAHRADY) (ZPF.)
NS.R		PLOCHY SMÍŠENÉ NEZASTAVĚNÉHO ÚZEMÍ (NS.)
PV.R	PV.R	PLOCHY VODNÍ A VODOHOSPODÁŘSKÉ (PV.)
VP-ZV.R	VP-ZV.R	PLOCHY VEŘEJNÝCH PROSTRANSTVÍ - ZELENĚ VEŘEJNÁ (VP-ZV.)
	ZO.R	PLOCHY ZELENĚ OSTATNÍ (ZO.)
ZS.R		PLOCHY ZELENĚ SOUKROMÉ (ZS.)
ZKV.R	ZKV.R	PLOCHY ZELENĚ KRAJINNÉ VŠEOBECNÉ (ZKV.)

ZÁZNAM O ÚČINNOSTI:

a.	VYDÁVAJÍCÍ SPRÁVNÍ ORGÁN: ZASTUPITELSTVO MĚSTA RUDOLFOV
b.	DATUM NABYTÍ ÚČINNOSTI: 02.07.2020
c.	OPRÁVNĚNÁ ÚŘEDNÍ OSOBA POŘIZOVATELE: jméno a příjmení: Ing. Libuše Pfauserová FUNKCE: oprávněná úřední osoba pořizovatele PODPIS: jméno a příjmení: Vít Kavalír FUNKCE: starosta Města Rudolfov PODPIS: Otisk úředního razítka pořizovatele:

BRŮHA A KRAMPERA, ARCHITEKTI, spol. s r. o. PROJEKTANT A INŽENYRSKÁ KANCELÁŘ, VODNÍ 12/42, 370 04 ČESKÉ BUDĚJOVICE tel:387425213 info@bruchaarchitekti.cz			
VEDOUcí PROJEKTANT	ZODPOVĚDNÝ PROJEKTANT	KRESLIL	
ING. ARCH. J. BRŮHA	ING. ARCH. J. BRŮHA	IVA KRÝCHOVÁ	
POŘIZOVATEL	MÚ RUDOLFOV, OPRÁVNĚNÁ ÚŘEDNÍ OSOBA: ING. L. PFAUSEROVÁ		
ZMĚNA č. 3 ÚP RUDOLFOV			CÍSLO VÝKRESU II.1.
VÝKRES II.1. KOORDINAČNÍ VÝKRES			CÍSLO PÁRE
STUPĚŇ OPATŘENÍ OBECNÉ POVAHY	MĚRITKO	1:5 000	DATUM 07/2020
FORMAT 10x44	CÍSLO ZAKÁZKY	15-049,7	