

# ÚZEMNÍ PLÁN RUDOLFOV

## I. ŘEŠENÍ ÚZEMNÍHO PLÁNU

### I.4.c. VÝKRES TECHNICKÉ INFRASTRUKTURY - ELEKTRO, PLYN, TEPLA

#### ÚPLNÉ ZNĚNÍ ÚP RUDOLFOV VE ZNĚNÍ ZMĚN č. 2 a 3

#### DOPRAVNÍ INFRASTRUKTURA (DI)

| STAV | NÁVRH |                                                                              |
|------|-------|------------------------------------------------------------------------------|
|      |       | PLOCHY DOPRAVNÍ INFRASTRUKTURY - KORIDOR DÁLNIČNÍ D3 (DI.D3.)                |
|      |       | PLOCHY DOPRAVNÍ INFRASTRUKTURY - KORIDOR SILNICE I. TRÍDY (DI.I/20.R)        |
|      |       | PLOCHY DOPRAVNÍ INFRASTRUKTURY - KORIDOR SILNICE II. A III. TRÍDY (DI.III.R) |
|      |       | SILNICE II. A III. TRÍDY                                                     |
|      |       | MÍSTNÍ KOMUNIKACE VYBRANÉ                                                    |
|      |       | MÍSTNÍ KOMUNIKACE OSTATNÍ                                                    |
|      |       | CYKLOTRASY                                                                   |
|      |       | PĚŠÍ TRASY                                                                   |
|      |       | VJEZDY                                                                       |
|      |       | PARKOVIŠTĚ                                                                   |


#### LIMITY VYUŽITÍ ÚZEMÍ

|  |                                                             |
|--|-------------------------------------------------------------|
|  | OCHRANNÉ PÁSMO LESA                                         |
|  | OCHRANNÉ PÁSMO HŘBITOVA                                     |
|  | OCHRANNÁ PÁSMATA KOMUNIKACÍ                                 |
|  | HLUKOVÁ IZOFONA                                             |
|  | OCHRANNÉ PÁSMO VZLETOVÝCH A PŘIBLIŽOVACÍCH PROSTORŮ LETIŠTĚ |
|  | NEMOVITÁ KULTURNÍ PAMÁTKA                                   |
|  | ARCHEOLOGICKÉ NALEZIŠTĚ (I.TYP/II.TYP)                      |

#### TECHNICKÁ INFRASTRUKTURA

| STAV | NÁVRH |                                                |
|------|-------|------------------------------------------------|
|      |       | VTL PLYNOVOD VČ. BEZPEČNOST. A OCHR. PÁSMO     |
|      |       | VTL PLYNOVOD S BEZPEČNOSTNÍM PÁSMEM KE ZRUŠENÍ |
|      |       | STL PLYNOVOD VČ. OCHRANNÉHO PÁSMO              |
|      |       | STL PLYNOVOD - MOŽNÉ ROZŠÍŘENÍ                 |
|      |       | REGULAČNÍ STANICE PLYNU KE ZRUŠENÍ             |
|      |       | TEPLOVOD VČ. O.P.                              |
|      |       | VEDENÍ EL. ENERGIE VN 22KV VČ. O.P.            |
|      |       | VEDENÍ EL. ENERGIE VN 22KV KE ZRUŠENÍ          |
|      |       | VEDENÍ EL. ENERGIE VN 22KV KABELOVÉ            |
|      |       | DÁLKOVÝ OPTICKÝ KABEL                          |
|      |       | DISTRIBUČNÍ TRAFOSTANICE                       |
|      |       | VOJENSKÝ SDĚLOVACÍ KABEL                       |

#### k.ú. ČESKÉ BUDĚJOVICE 4

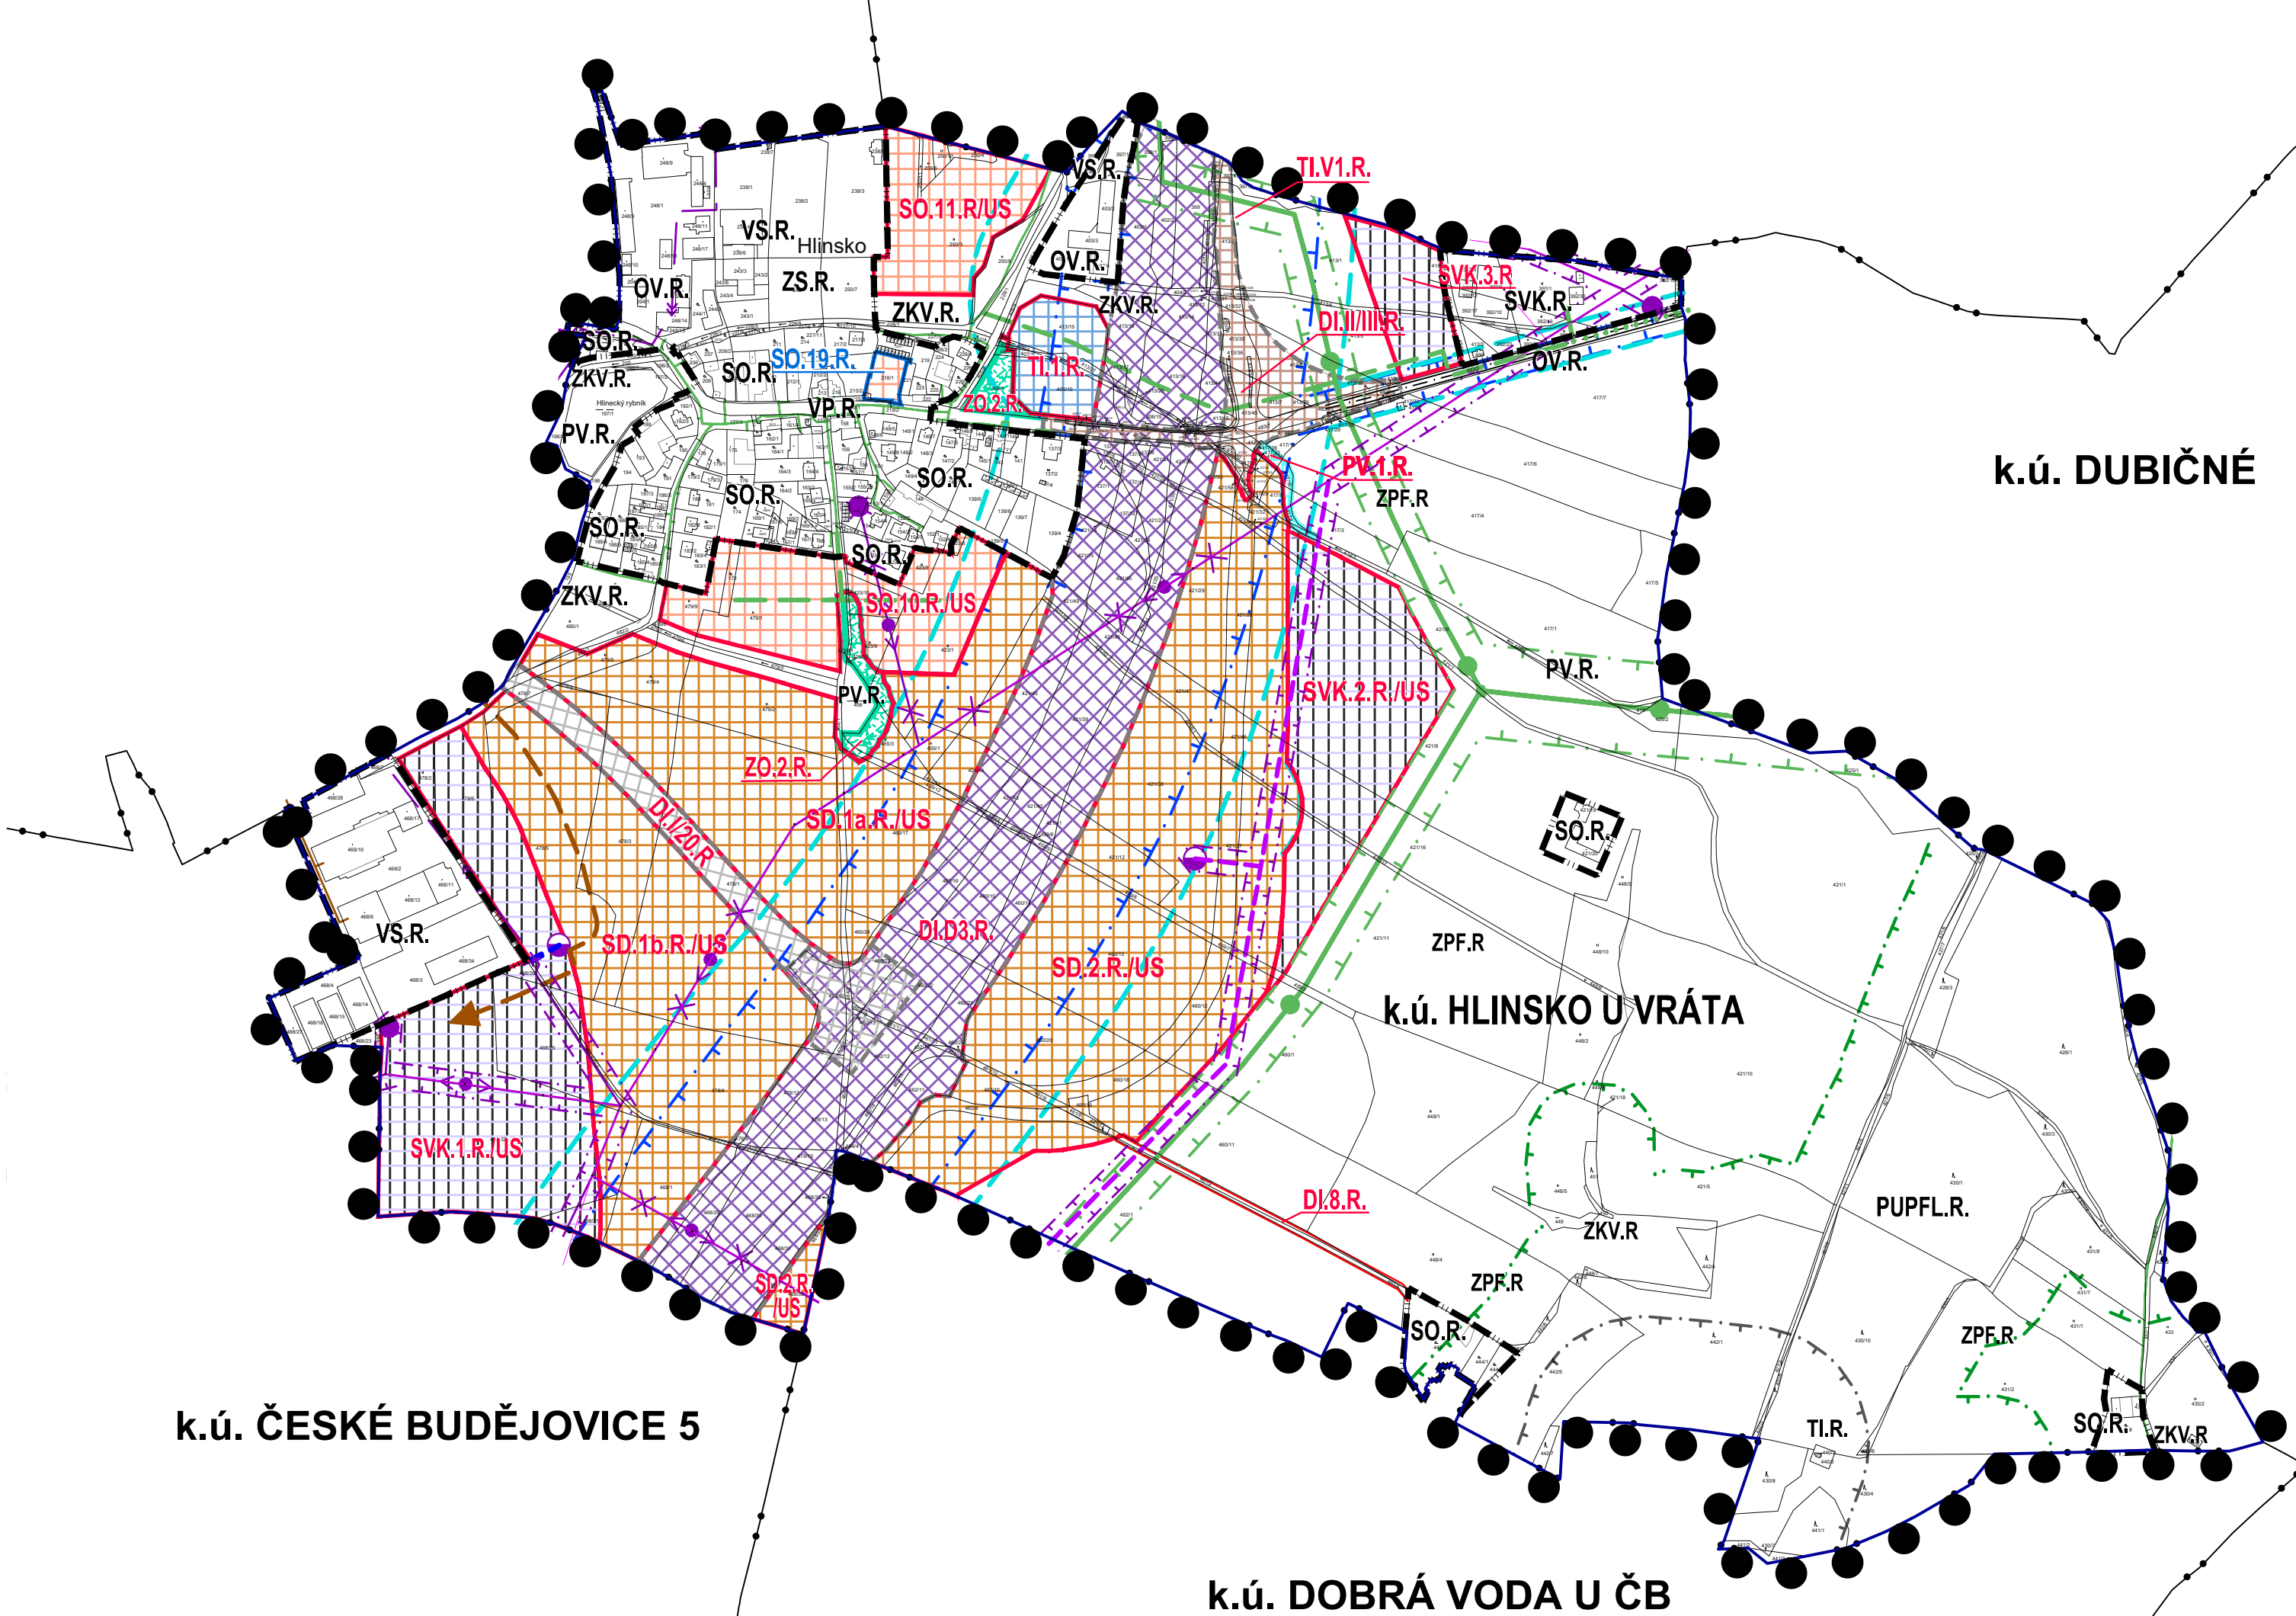

#### PLOCHY S ROZDÍLNÝM ZPŮSOBEM VYUŽITÍ

| STABILIZOVANÉ PLOCHY | PLOCHY ZMĚN |                                                                       |
|----------------------|-------------|-----------------------------------------------------------------------|
| SO.R                 | SO.R        | PLOCHY SMÍŠENÉ OBYTNÉ (SO.)                                           |
| OV.R                 | OV.R        | PLOCHY OBČANSKÉHO VYBAVENÍ (OV.)                                      |
| OVSR.R               | OVSR.R      | PLOCHY OBČANSKÉHO VYBAVENÍ SPORTOVNĚ REKREAČNÍHO (OVSR.)              |
| RR.R                 | RR.R        | PLOCHY REKREACE RODINNÉ (RR.)                                         |
| VS.R                 | VS.R        | PLOCHY VÝROBY A SKLADOVÁNÍ (VS.)                                      |
| SVK.R                | SVK.R       | PLOCHY SMÍŠENÉ VÝROBNÍ (SVK.)                                         |
| VP.R                 | VP.R        | PLOCHY VEŘEJNÝCH PROSTRANSTVÍ (VP.)                                   |
| TLR                  | TLR         | PLOCHY TECHNICKÉ INFRASTRUKTURY (TI.)                                 |
|                      | TLV.R       | PLOCHY TECHNICKÉ INFRASTRUKTURY - KORIDOR PRO DÁLKOVÝ VODOVOD (TLV.)  |
|                      | SD.R        | PLOCHY DOPRAVNÍ INFRASTRUKTURY - SMÍŠENÉ (SD.)                        |
|                      | DI.D3.R     | PLOCHY DOPRAVNÍ INFRASTRUKTURY - KORIDOR DÁLNIČNÍ D3 (DI.D3.)         |
|                      | DI.I/20.R   | PLOCHY DOPRAVNÍ INFRASTRUKTURY - KORIDOR SILNICE I. TRÍDY (DI.I/20.R) |
|                      | DI.III.R    | PLOCHY DOPRAVNÍ INFRASTRUKTURY - SILNICE II. A III. TRÍDY (DI.III.R)  |
| PUPFL.R              | PUPFL.R     | PLOCHY LESNÍ (PUPFL.)                                                 |
| ZPFR                 | ZPFR        | PLOCHY ZEMĚDĚLSKÉ (ORNÁ PŮDA, TTP, ZAHRADY) (ZPF.)                    |
| NS.R                 | NS.R        | PLOCHY SMÍŠENÉ NEZASTAVĚNÉHO ÚZEMÍ (NS.)                              |
| PV.R                 | PV.R        | PLOCHY VODNÍ A VODOHOSPODÁŘSKÉ (PV.)                                  |
| VP-ZV.R              | VP-ZV.R     | PLOCHY VEŘEJNÝCH PROSTRANSTVÍ - ZELENĚ VEŘEJNÁ (VP-ZV.)               |
|                      | ZO.R        | PLOCHY ZELENĚ OSTATNÍ (ZO.)                                           |
| ZS.R                 | ZS.R        | PLOCHY ZELENĚ SOUKROMÉ (ZS.)                                          |
| ZKV.R                | ZKV.R       | PLOCHY ZELENĚ KRAJINNÉ VŠEOBECNÉ (ZKV.)                               |


#### LEGENDA

##### HRANICE A ZNAČENÍ

|        |                                                                                 |
|--------|---------------------------------------------------------------------------------|
| ●●●●●  | HRANICE ŘEŠENÉHO ÚZEMÍ                                                          |
| —      | HRANICE SPRÁVNÍHO ÚZEMÍ OBCE                                                    |
| —      | HRANICE KATASTRÁLNÍHO ÚZEMÍ                                                     |
| ---    | HRANICE ZASTAVĚNÉHO ÚZEMÍ                                                       |
| ---    | HRANICE ZASTAVITELNÝCH PLOCH                                                    |
| ---    | HRANICE PLOCH PŘESTAVBY                                                         |
| ★      | URBANISTICKÉ TĚŽIŠTĚ ÚZEMÍ                                                      |
| SO.R   | POPIS STABILIZOVANÝCH ÚZEMÍ - SO = SMÍŠENÁ OBYTNÁ PLOCHA                        |
| SO.x.R | POPIS ÚZEMÍ ZMĚN - SO = SMÍŠENÁ OBYTNÁ PLOCHA<br>x = POŘADOVÉ ČÍSLO PLOCHY      |
| VS.x.R | POPIS PLOCH PŘESTAVBY - SO = SMÍŠENÁ OBYTNÁ PLOCHA<br>x = POŘADOVÉ ČÍSLO PLOCHY |
|        | INDEX KATASTRÁLNÍHO ÚZEMÍ - R = KATASTRÁLNÍ ÚZEMÍ RUDOLFOV                      |

#### ZÁZNAM O ÚČINNOSTI:

|                                                                                  |                         |
|----------------------------------------------------------------------------------|-------------------------|
| SPRÁVNÍ ORGÁN, KTERÝ POSLEDNÍ ZMĚNU VYDAL:<br>ZASTUPITELSTVO MĚSTA RUDOLFOV      |                         |
| POŘADOVÉ ČÍSLO ZMĚNY ÚP:                                                         | DATUM NABYTÍ ÚČINNOSTI: |
| ZMĚNA č. 1                                                                       | -                       |
| ZMĚNA č. 2                                                                       | 02.05.2013              |
| ZMĚNA č. 3                                                                       | .....                   |
| OPRAVNĚNÁ ÚŘEDNÍ OSOBA POŘIZOVATELE:<br>jméno a příjmení: Ing. Libuše Pfauserová |                         |
| FUNKCE:<br>oprávněná úřední osoba pořizovatele                                   |                         |
| PODPIS:<br>jméno a příjmení: Vít Kavalír                                         |                         |
| FUNKCE:<br>starosta Města Rudolfov                                               |                         |
| PODPIS:<br>Otisk úředního razítka pořizovatele:                                  |                         |

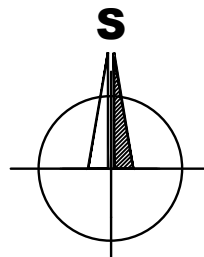

|   |                                                         |               |                      |
|---|---------------------------------------------------------|---------------|----------------------|
| BRŮHA A KRAMPERA, ARCHITEKTI, spol. s r. o.<br>PROJEKČNÍ A INŽENYRSKÁ KANCELÁŘ, VOVNÍ 12/42, 370 04 ČESKÉ BUDĚJOVICE, tel: 387425213, info@bruchaarchitekti.cz |                                                         |               |                      |
| VEDOUcí PROJEKTANT   | ZODPOVĚDNÝ PROJEKTANT                                   | KRESLIL       |                      |
| ING. ARCH. J. BRŮHA   | ING. ARCH. J. BRŮHA                                     | IVA KRÝCHOVÁ  |                      |
| POŘIZOVATEL   | MŮ RUDOLFOV, OPRAVNĚNÁ ÚŘEDNÍ OSOBA: ING. L. PFAUSEROVÁ |               |                      |
| ÚZEMNÍ PLÁN RUDOLFOV<br>ÚPLNÉ ZNĚNÍ ÚP VE ZNĚNÍ ZMĚN č. 2 a 3                                                                                                  |                                                         |               |                      |
| VÝKRES I.4.c. TECHNICKÁ INFRASTRUKTURA - ENERGETIKA: EL. ENERGIE, PLYN, TEPLA                                                                                  | MĚRITKO 1:5 000                                         | DATUM 01/2021 | ČÍSLO VÝKRESU I.4.c. |
| STUPEŇ ÚPLNÉ ZNĚNÍ   | ČÍSLO ZAKAZKY 15-049.8                                  |               | ČÍSLO PÁRE           |