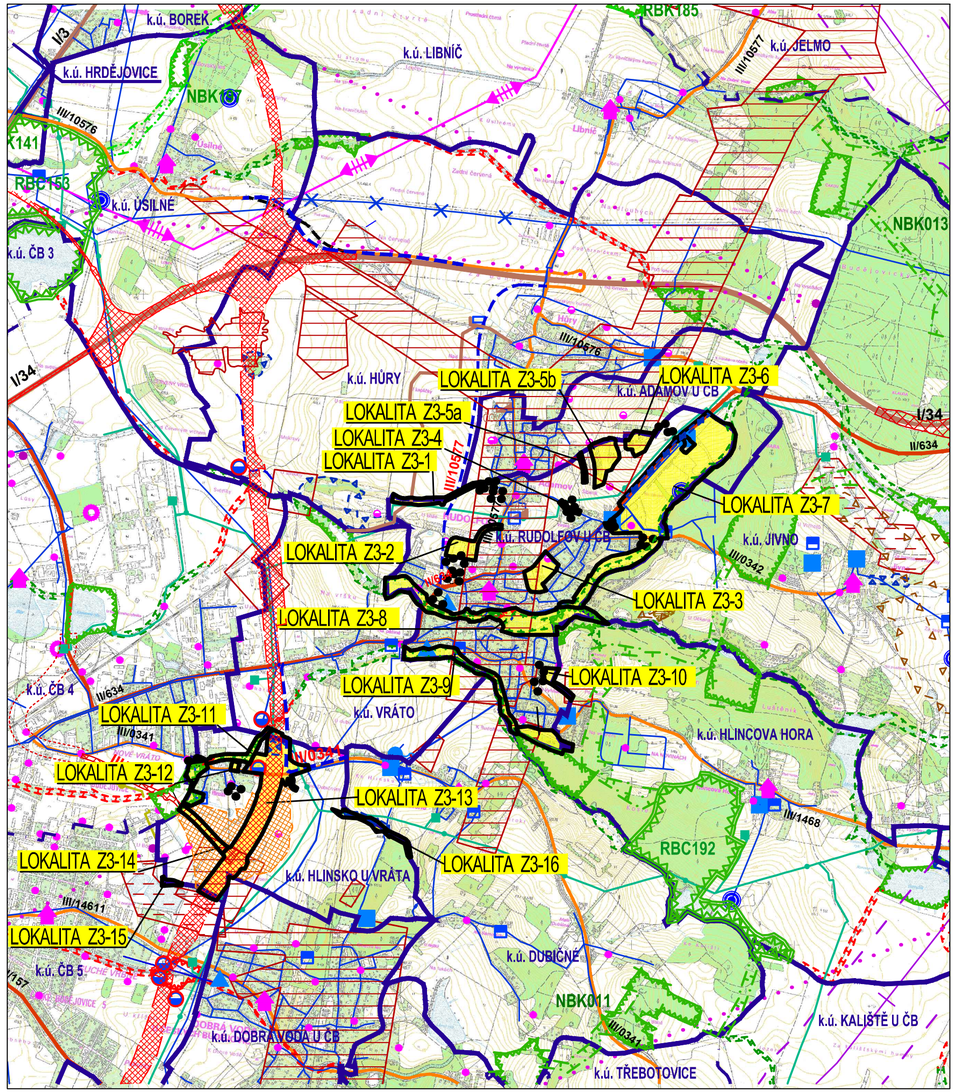

LEGENDA

HRANICE A ZNAČENÍ

- LOKALITA Z3-5b — HRANICE ŘEŠENÉHO ÚZEMÍ ZMĚNY Č.3 ÚP
- HRANICE ZASTAVITELNÝCH PLOCH PŘEVÁDĚNÝCH DO STABILIZOVANÝCH PLOCH
- HRANICE SPRÁVNÍHO ÚZEMÍ OBCE
- k.ú. HLINSKO U VRÁTA — HRANICE KATASTRÁLNÍHO ÚZEMÍ
- NEMOVITÁ KULTURNÍ PAMÁTKA
- PODDOLOVANÉ ÚZEMÍ VELKÉ
- DOBÝVACÍ PROSTOR - NETĚŽENÝ
- LOŽISKO NEROST. SUROVIN VÝHRADNÍ (VELKÉ)
- CHRÁNĚNÉ LOŽISKOVÉ ÚZEMÍ

ZÁSOBOVÁNÍ EL. ENERGIÍ, SPOJE

STAV	NÁVRH	
		VEDENÍ EL. ENERGIE VVN 400kV VČ. OP
		RADIORELÉOVÁ TRASA
		EL. ROZVODNA
		TRAFOSTANICE
		RADIOKOMUNIKAČNÍ OBJEKT

VODOHOSPODÁŘSKÉ ŘEŠENÍ

STAV	NÁVRH	
		HLAVNÍ VODOVODNÍ ŘAD
		HLAVNÍ VODOVODNÍ ŘAD KE ZRUŠENÍ
		HLAVNÍ KANALIZAČNÍ ŘAD
		VODOJEM
		ČERPACÍ STANICE VODY
ČOV		ČISTÍRNA ODPADNÍCH VOD
		PRAMEN VYUŽÍVANÝ K ODBĚRU VODY
		ZDROJ VODY - BEZ ROZLIŠENÍ
		RETENČNÍ NÁDRŽ U NAVRH. DÁLNICE D3

DOPRAVNÍ A TECH. INFRASTRUKTURA

STAV	NÁVRH	
		KORIDOR SILNIČNÍ DOPRAVY - DÁLNICE D3, DLE ÚPD
I/34		SILNICE I. TŘÍDY / KORIDOR SILNICE DLE ÚPD
II/634	II/634	SILNICE II. TŘÍDY
III/1468	III/0341	SILNICE III. TŘÍDY
		SILNICE III. TŘÍDY KE ZRUŠENÍ
		MÍSTNÍ KOMUNIKACE
		PLOCHY SMÍŠENÉ DOPRAVNÍ

ZÁSOBOVÁNÍ TEPLEM, PLYNEM

STAV	NÁVRH	
		VTL PLYNOVOD S BEZP. A OCHR. PÁSMEM
		REGULAČNÍ STANICE PLYNU
		PRODUKTOVOD S OCHRANNÝM PÁSMEM
		PAROVOD
		TEPLOVOD

ÚSES A OCHRANA ŽIVOTNÍHO PROSTŘEDÍ

STAV	NÁVRH	
		LOKÁLNÍ BIOCENTRUM
RBC192		REGIONÁLNÍ BIOCENTRUM
		LOKÁLNÍ BIOKORIDOR
RBK		REGIONÁLNÍ BIOKORIDOR
NBK013		NADREGIONÁLNÍ BIOKORIDOR
		VÝZNAMNÝ KRAJINNÝ PRVEK

S

ZÁZNAM O ÚČINNOSTI:

a.	VYDÁVAJÍCÍ SPRÁVNÍ ORGÁN: ZASTUPITELSTVO MĚSTA RUDOLFOV
b.	DATUM NABYTÍ ÚČINNOSTI: 02.07.2020
c.	OPRÁVNĚNÁ ÚŘEDNÍ OSOBA POŘIZOVATELE: jméno a příjmení: Ing. Libuše Pfauserová FUNKCE: oprávněná úřední osoba pořizovatele PODPIS: jméno a příjmení: Vít Kavalír FUNKCE: starosta Města Rudolfov PODPIS: Otisk úředního razítka pořizovatele:

BRŮHA A KRAMPERA, ARCHITEKTI, spol. s r. o.
PROJEKČNÍ A INŽENÝRSKÁ KANCELÁŘ, VODNÍ 12/42, 370 06 Č.BUDĚJOVICE tel:387425213 info@bkarchitekti.cz

VEDOUCÍ PROJEKTANT	ZODPOVĚDNÝ PROJEKTANT	KRESLIL
ING. ARCH. J. BRŮHA	ING. ARCH. J. BRŮHA	IVA KRÝCHOVÁ
	IVA KRÝCHOVÁ	

POŘIZOVATEL MÚ RUDOLFOV, OPRÁVNĚNÁ ÚŘEDNÍ OSOBA: ING. L. PFAUSEROVÁ

AKCE

ZMĚNA č. 3 ÚP RUDOLFOV

ČÍSLO VÝKRESU: II.2.

ČÍSLO PARÉ

VÝKRES	II.2. VÝKRES ŠIRŠÍCH VZTAHŮ		
STUPEŇ	OPATŘENÍ OBECNÉ POVAHY	MĚŘÍTKO 1:25 000	DATUM 07/2020
FORMÁT	3xA4	ČÍSLO ZAKÁZKY 15–049.7	