

# ÚZEMNÍ PLÁN RUDOLFOV

S PRVKY REGULAČNÍHO PLÁNU

## I. GRAFICKÁ ČÁST VÝROKU ÚZEMNÍHO PLÁNU

### I.4.b. VÝKRES TECHNICKÉ INFRASTRUKTURY - KANALIZACE

### ZMĚNA č. 5

OPATŘENÍ OBECNÉ POVAHY

M 1: 5000

#### PLOCHY S ROZDÍLNÝM ZPŮSOBEM VYUŽITÍ


- PLOCHY ZMĚN**
- OU REKREACE INDIVIDUÁLNÍ
  - OS OBČANSKÉ VYBAVENÍ VŠEOBECNÉ
  - PU OBČANSKÉ VYBAVENÍ - SPORT
  - VEŘEJNÁ PROSTRANSTVÍ VŠEOBECNÁ
  - PX VEŘEJNÁ PROSTRANSTVÍ JINÁ
  - ZZ ZELENĚNÍ - ZAHRADY A SADY
  - ZS ZELENĚNÍ SÍDELNÍ
  - ZK ZELENĚNÍ KRAJINNÁ
  - SU SMÍŠENÉ OBYTNÉ VŠEOBECNÉ
  - DS DOPRAVA SILNIČNÍ
  - DK DOPRAVA KOMBINOVANÁ
  - TU TECHNICKÁ INFRASTRUKTURA VŠEOBECNÁ
  - VL VÝROBA LEHKÁ
  - HU SMÍŠENÉ VÝROBNÍ VŠEOBECNÉ
  - WU VODNÍ A VODOHOSPODÁŘSKÉ VŠEOBECNÉ
  - POLE
  - TRVALÉ TRAVNÍ POROSTY
  - LESNÍ VŠEOBECNÉ
  - SMÍŠENÉ NEZASTAVĚNÉ ÚZEMÍ VŠEOBECNÉ

#### TECHNICKÁ INFRASTRUKTURA

- STAV NÁVRH**
- HLAVNÍ KANALIZAČNÍ SBĚRAČ
  - KANALIZACE SPLAŠKOVÁ
  - KANALIZACE DEŠŤOVÁ
  - KANALIZACE JEDNOTNÁ
  - PROTIPOVODNOVÉ OPATŘENÍ
  - MÍSTO VYPOUŠTĚNÍ VODY
  - ČERPACÍ STANICE KANALIZACE
  - ČISTÍRNA ODPADNÍCH VOD
  - ODLEHČOVACÍ KOMORA

#### DOPRAVNÍ INFRASTRUKTURA

- STAV NÁVRH**
- CYKLOTRASY
  - PĚŠÍ TRASY
  - PARKOVIŠTĚ
  - SILNICE II. a III. TŘÍDY - POPIS
  - VJEZDY

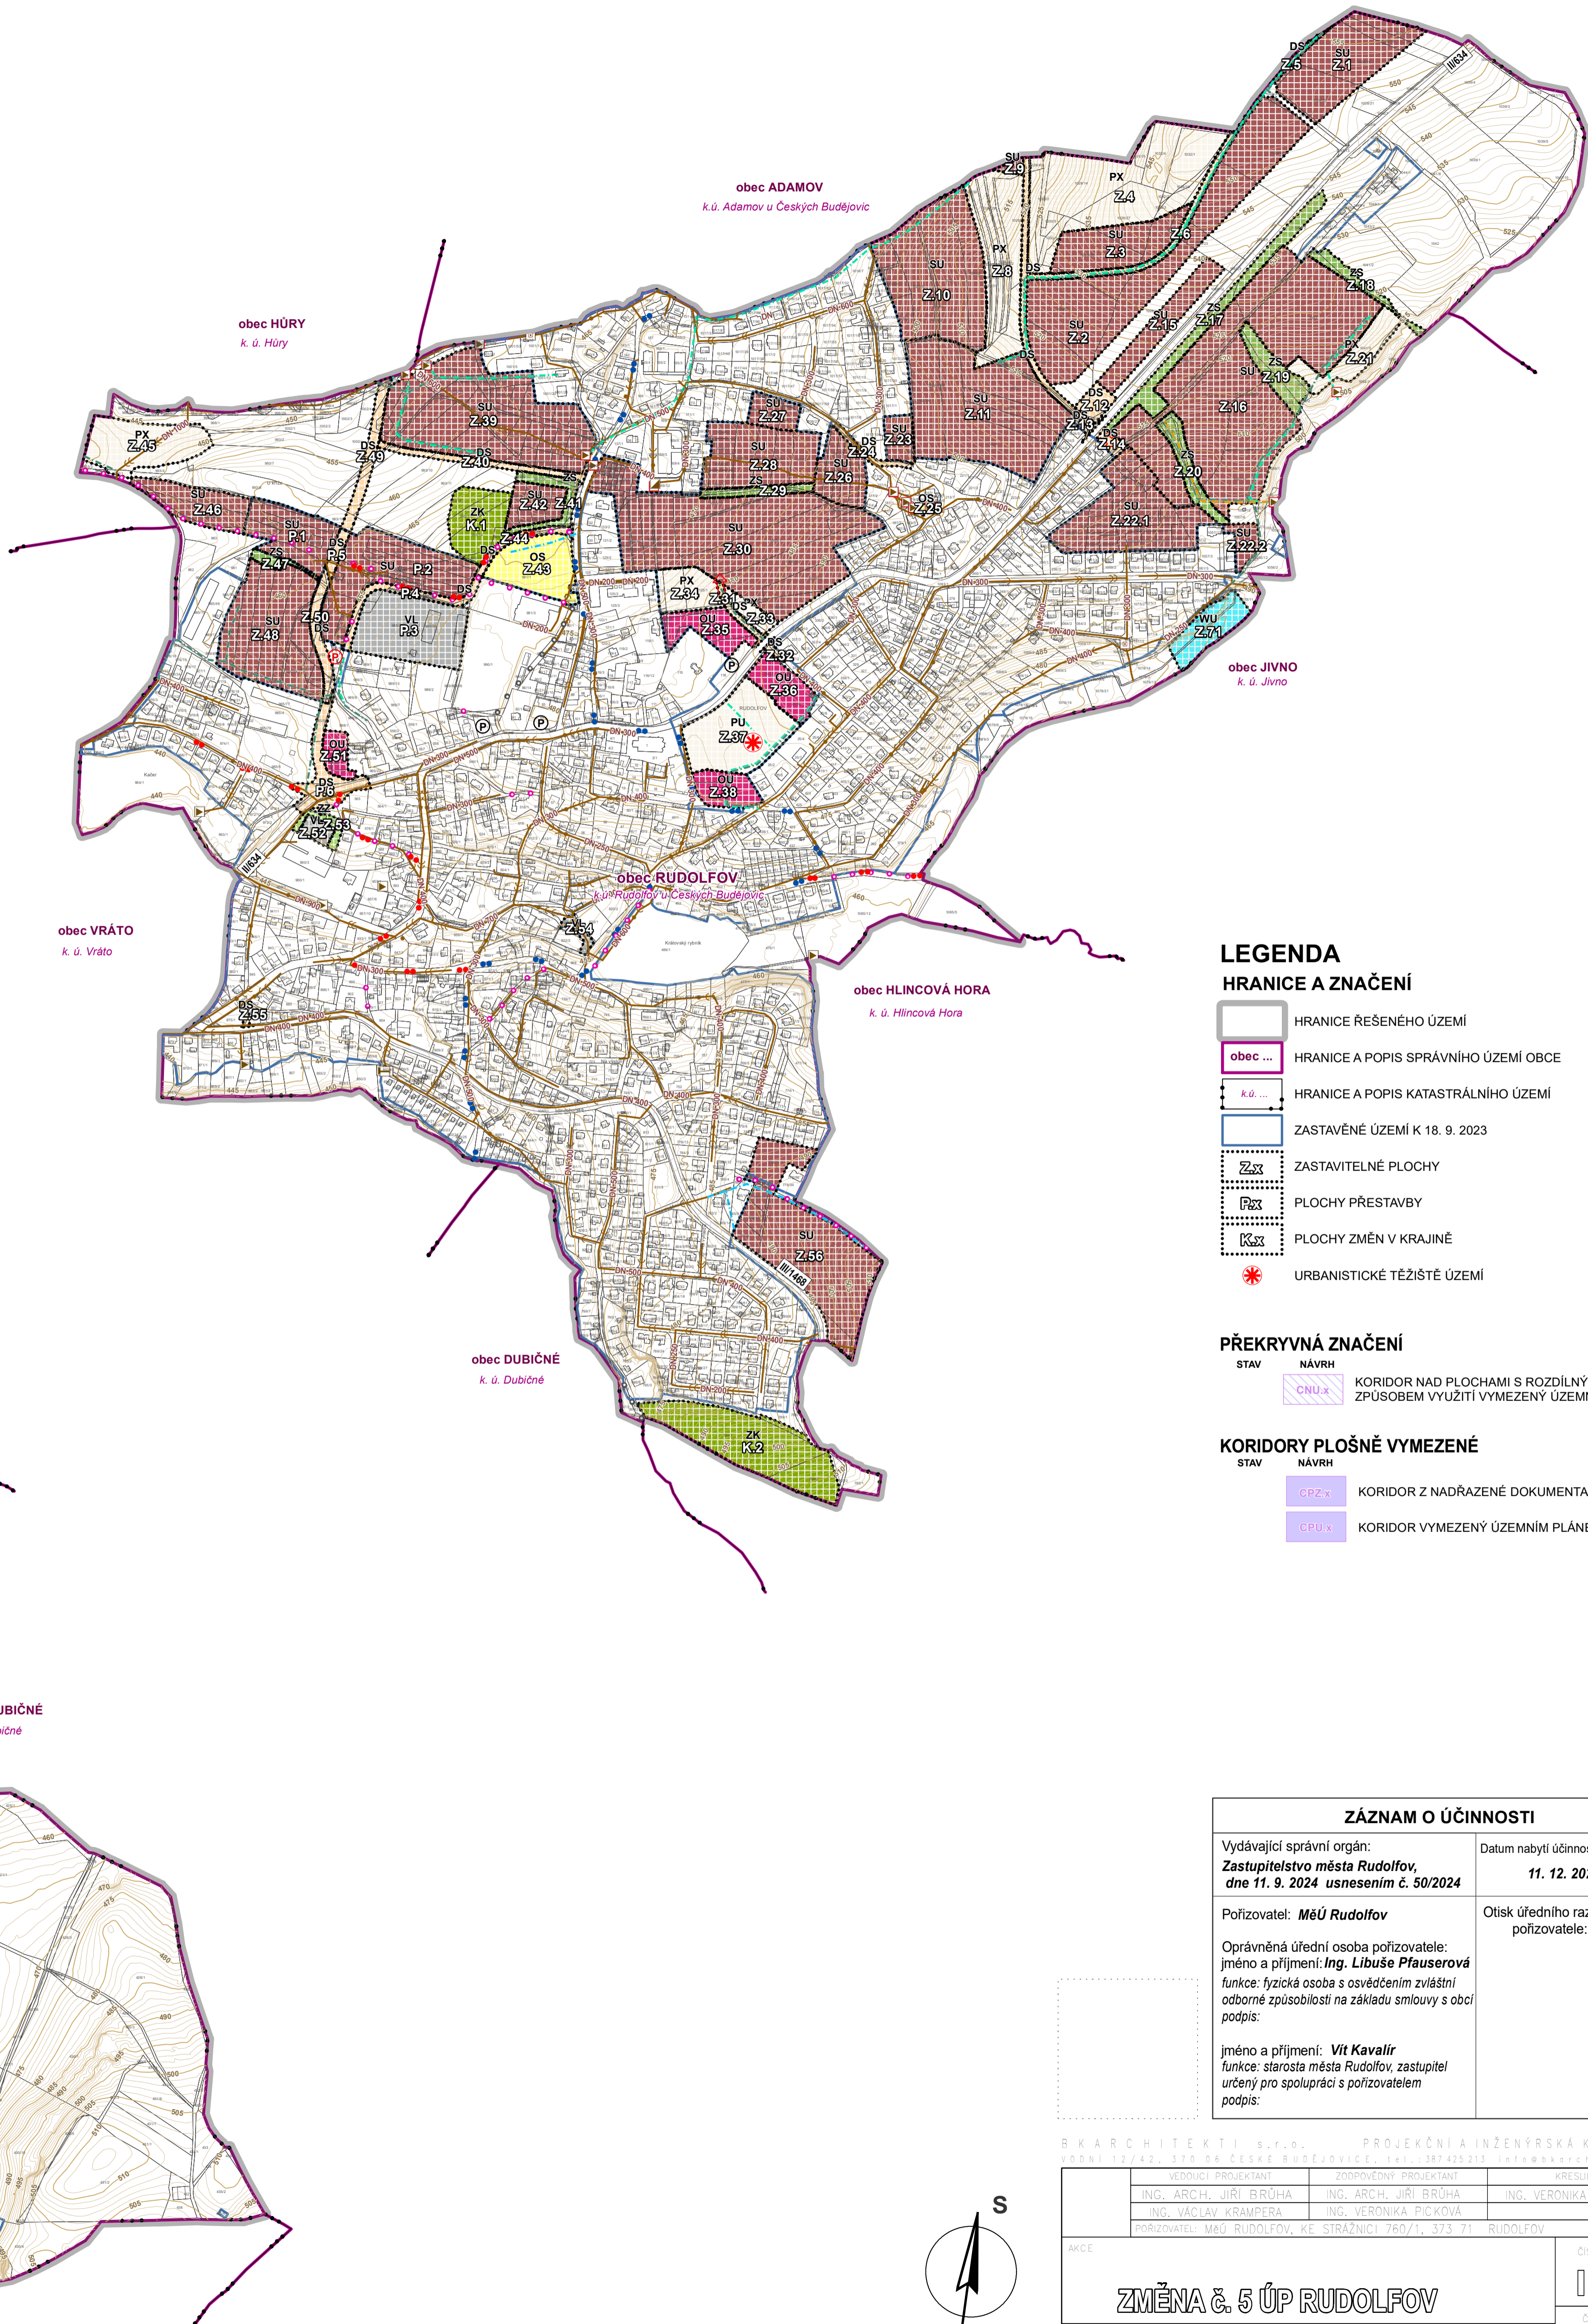

#### LEGENDA

##### HRANICE A ZNAČENÍ

- HRANICE ŘEŠENÉHO ÚZEMÍ
- obec ... HRANICE A POPIS SPRÁVNÍHO ÚZEMÍ OBCE
- k.ú. ... HRANICE A POPIS KATASTRÁLNÍHO ÚZEMÍ
- ZASTAVĚNÉ ÚZEMÍ K 18. 9. 2023
- ZASTAVITELNÉ PLOCHY
- PLOCHY PŘESTAVBY
- PLOCHY ZMĚN V KRAJINĚ
- URBANISTICKÉ TĚŽIŠTĚ ÚZEMÍ

##### PŘEKRYVNÁ ZNAČENÍ

- STAV NÁVRH**
- KORIDOR NAD PLOCHAMI S ROZDÍLNÝM ZPŮSOBEM VYUŽITÍ VYMEZENÝ ÚZEMNÍM PLÁNEM

##### KORIDORY PLOŠNĚ VYMEZENÉ

- STAV NÁVRH**
- KORIDOR Z NADŘÁZENÉ DOKUMENTACE
  - KORIDOR VYMEZENÝ ÚZEMNÍM PLÁNEM

#### ZÁZNAM O ÚČINNOSTI

Vydávající správní orgán: <b>Zastupitelstvo města Rudolfov, dne 11. 9. 2024 usnesením č. 50/2024</b>	Datum nabytí účinnosti změny ÚP: <b>11. 12. 2024</b>
Pořizovatel: <b>MěÚ Rudolfov</b>	Otisk úředního razítka pořizovatele:
Oprávněná úřední osoba pořizovatele: jméno a příjmení: <b>Ing. Libuše Plauerová</b> funkce: fyzická osoba s osvědčením zvláštní odborné způsobilosti na základě smlouvy s obcí podpis:	
jméno a příjmení: <b>Vít Kavářík</b> funkce: starosta města Rudolfov, zastupitel určený pro spolupráci s pořizovatelem podpis:	

B K A R C H I T E K T I s.r.o. PROJEKČNÍ A INŽENÝRSKÁ KANCELÁŘ  
VODNÍ 127/42, 370 04 ČESKÉ BUDĚJOVICE, IČO: 287 429 211, info@barchitekti.cz

VEDOUcí PROJEKTANT	ZODPOVĚDNÝ PROJEKTANT	KŘESÍL
ING. ARCH. JIŘÍ BRŮHA	ING. ARCH. JIŘÍ BRŮHA	ING. VERONIKA PICKOVÁ
ING. VACLAV KRAMPĚRA	ING. VERONIKA PICKOVÁ	
PRŮZVUKATEL: MĚÚ RUDOLFOV, KE STRÁŽNICI 760/1, 373 71 RUDOLFOV		

AKCE	ČÍSLO VÝKRESU
<b>ZMĚNA č. 5 ÚP RUDOLFOV</b>	<b>I.4.b.</b>
VÝKRES VÝKRES TECHNICKÉ INFRASTRUKTURY - KANALIZACE	ČÍSLO PÁRE

STUPEŇ OOP	MĚRÍTKO	1:5 000	DATUM	11/2024
FORMÁT	9 x A4	ČÍSLO ZÁKÁZKY	23-033.3	

