

ÚZEMNÍ PLÁN RUDOLFOV - NÁVRH

I. ŘEŠENÍ ÚZEMNÍHO PLÁNU

I.3. VÝKRES VEŘEJNĚ PROSPĚŠNÝCH STAVEB, OPATŘENÍ A ASANACÍ

PLOCHY PRO VPS V OBLASTI DOPRAVY, PRO KTERÉ LZE PRÁVA K POZEMKŮM A STAVBÁM VYVLASTNIT

PLOCHY PRO VPS V OBLASTI VODNÍHO HOSPODÁŘSTVÍ (VODOVOD, ŘADY, VODOJEMY)

- V.1-15.R.** PLOCHY PRO NAVRHOVANÉ VODOVODNÍ ŘADY A VODOJEMY
--- TRASA NAVRŽENÝCH ROZVODŮ VODOVOD. ŘADŮ

PLOCHY PRO VPS V OBLASTI VODNÍHO HOSPODÁŘSTVÍ (NAVRH. SPLAŠKOVÁ KANALIZACE)

- Ks.1-11.R.** PLOCHY PRO NAVRHOVANÉ KANALIZAČNÍ ŘADY SPLAŠKOVÉ KANALIZACE, ČEPRAČÍ STANICE SPLAŠKOVÝCH VOD
--- TRASA NAVRŽENÝCH ROZVODŮ SPLAŠKOVÉ KANALIZACE

PLOCHY PRO VPS V OBLASTI VODNÍHO HOSPODÁŘSTVÍ (NAVRHOVANÁ DEŠŤOVÁ KANALIZACE A VÝÚSTNÍ OBJEKTY)

- Kd.1-9.R.** PLOCHY PRO NAVRHOVANÉ KANALIZAČNÍ ŘADY DEŠŤOVÉ KANALIZACE A VÝÚSTNÍ OBJEKTY
--- TRASA NAVRŽENÝCH ROZVODŮ DEŠŤOVÉ KANALIZACE

PLOCHY PRO VPS V OBLASTI VODNÍHO HOSPODÁŘSTVÍ (NAVRHOVANÁ JEDNOTNÁ KANALIZACE)

- Kj.1-3.R.** PLOCHY PRO NAVRHOVANÉ KANALIZAČNÍ ŘADY JEDNOTNÉ KANALIZACE
--- TRASA NAVRŽENÝCH ROZVODŮ JEDNOTNÉ KANALIZACE

PLOCHY PRO VPS V OBLASTI ELEKTRO ENERGETIKY (NAVRH. VENK. VEDENÍ VN, DISTRIBUČNÍ TRAFOSTANICE)

- E.6-7.R.** PLOCHY PRO NAVRHOVANÉ NADZEMNÍ VEDENÍ VN 22kV, PŘÍPOJ. VEDENÍ A DISTRIBUČNÍ TRAFOSTANICE
--- TRASA NAVRŽENÝCH ROZVODŮ EL. VEDENÍ VN 22kV

PLOCHY PRO VPS V OBLASTI ELEKTRO ENERGETIKY (NAVRH. VENK. VEDENÍ VN KABELOVÉ A DISTRIBUČNÍ TRAFOSTANICE)



- E.1-5.R.** PLOCHY PRO NAVRHOVANÉ PODZEMNÍ KABELOVÉ VEDENÍ VN 22kV A DISTRIBUČNÍ TRAFOSTANICE
--- TRASA NAVRŽENÝCH ROZVODŮ EL. VEDENÍ VN 22kV - KABELOVÉ

PLOCHY PRO VPS V OBLASTI ZÁSOBOVÁNÍM PLYNEM (NAVRHOVANÉ STŘEDOTLAKÉ PLYNOVODY)

- P.1-2.R.** PLOCHY PRO NAVRŽENÉ STŘEDOTLAKÉ ROZVODY ZEMNÍHO PLYNU
P.6-13.R. PLOCHY PRO NAVRŽENÉ STŘEDOTLAKÉ ROZVODY ZEMNÍHO PLYNU
--- TRASA NAVRŽENÝCH STŘEDOTLAKÝCH ROZVODŮ ZEMNÍHO PLYNU

PLOCHY PRO PAROVODY, TEPOVODY A PŘEDÁVACÍ STANICE

- T.1-2.R.** PLOCHY PRO NAVRŽENÉ PAROVODY, TEPOVODY A PŘEDÁVACÍ STANICE TEPLA
--- TRASA NAVRŽENÝCH ROZVODŮ TEPOVODU

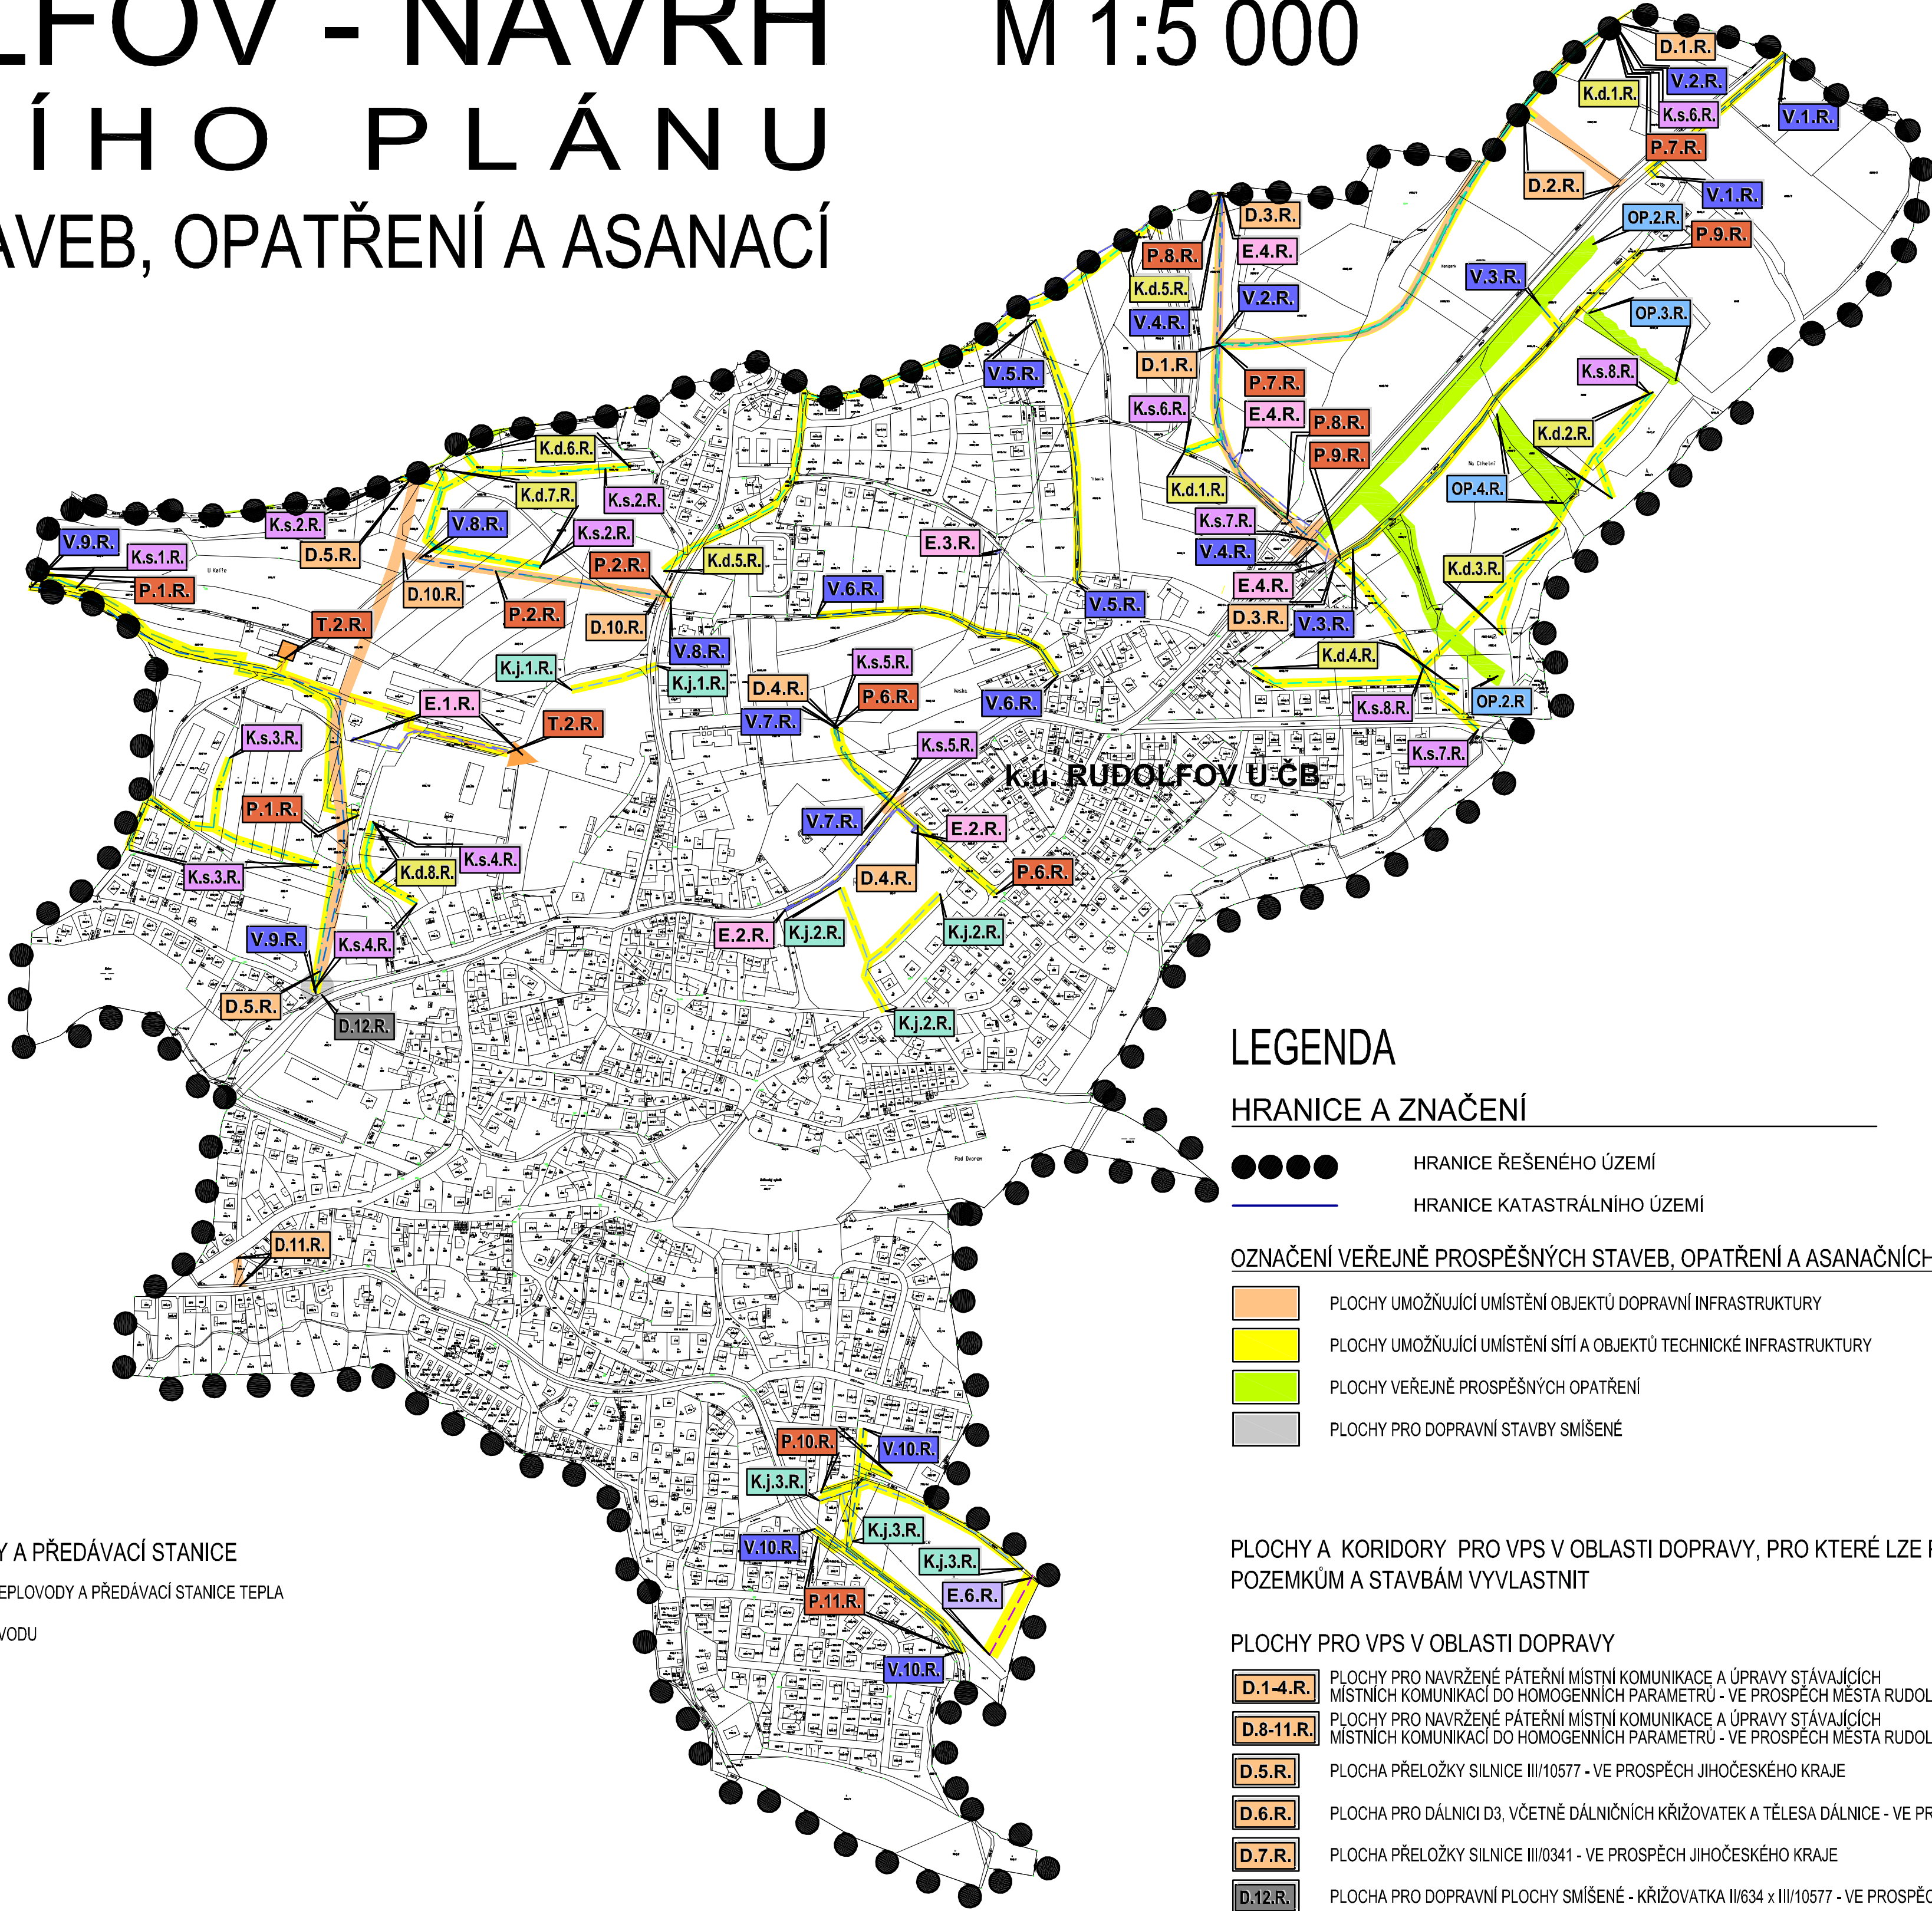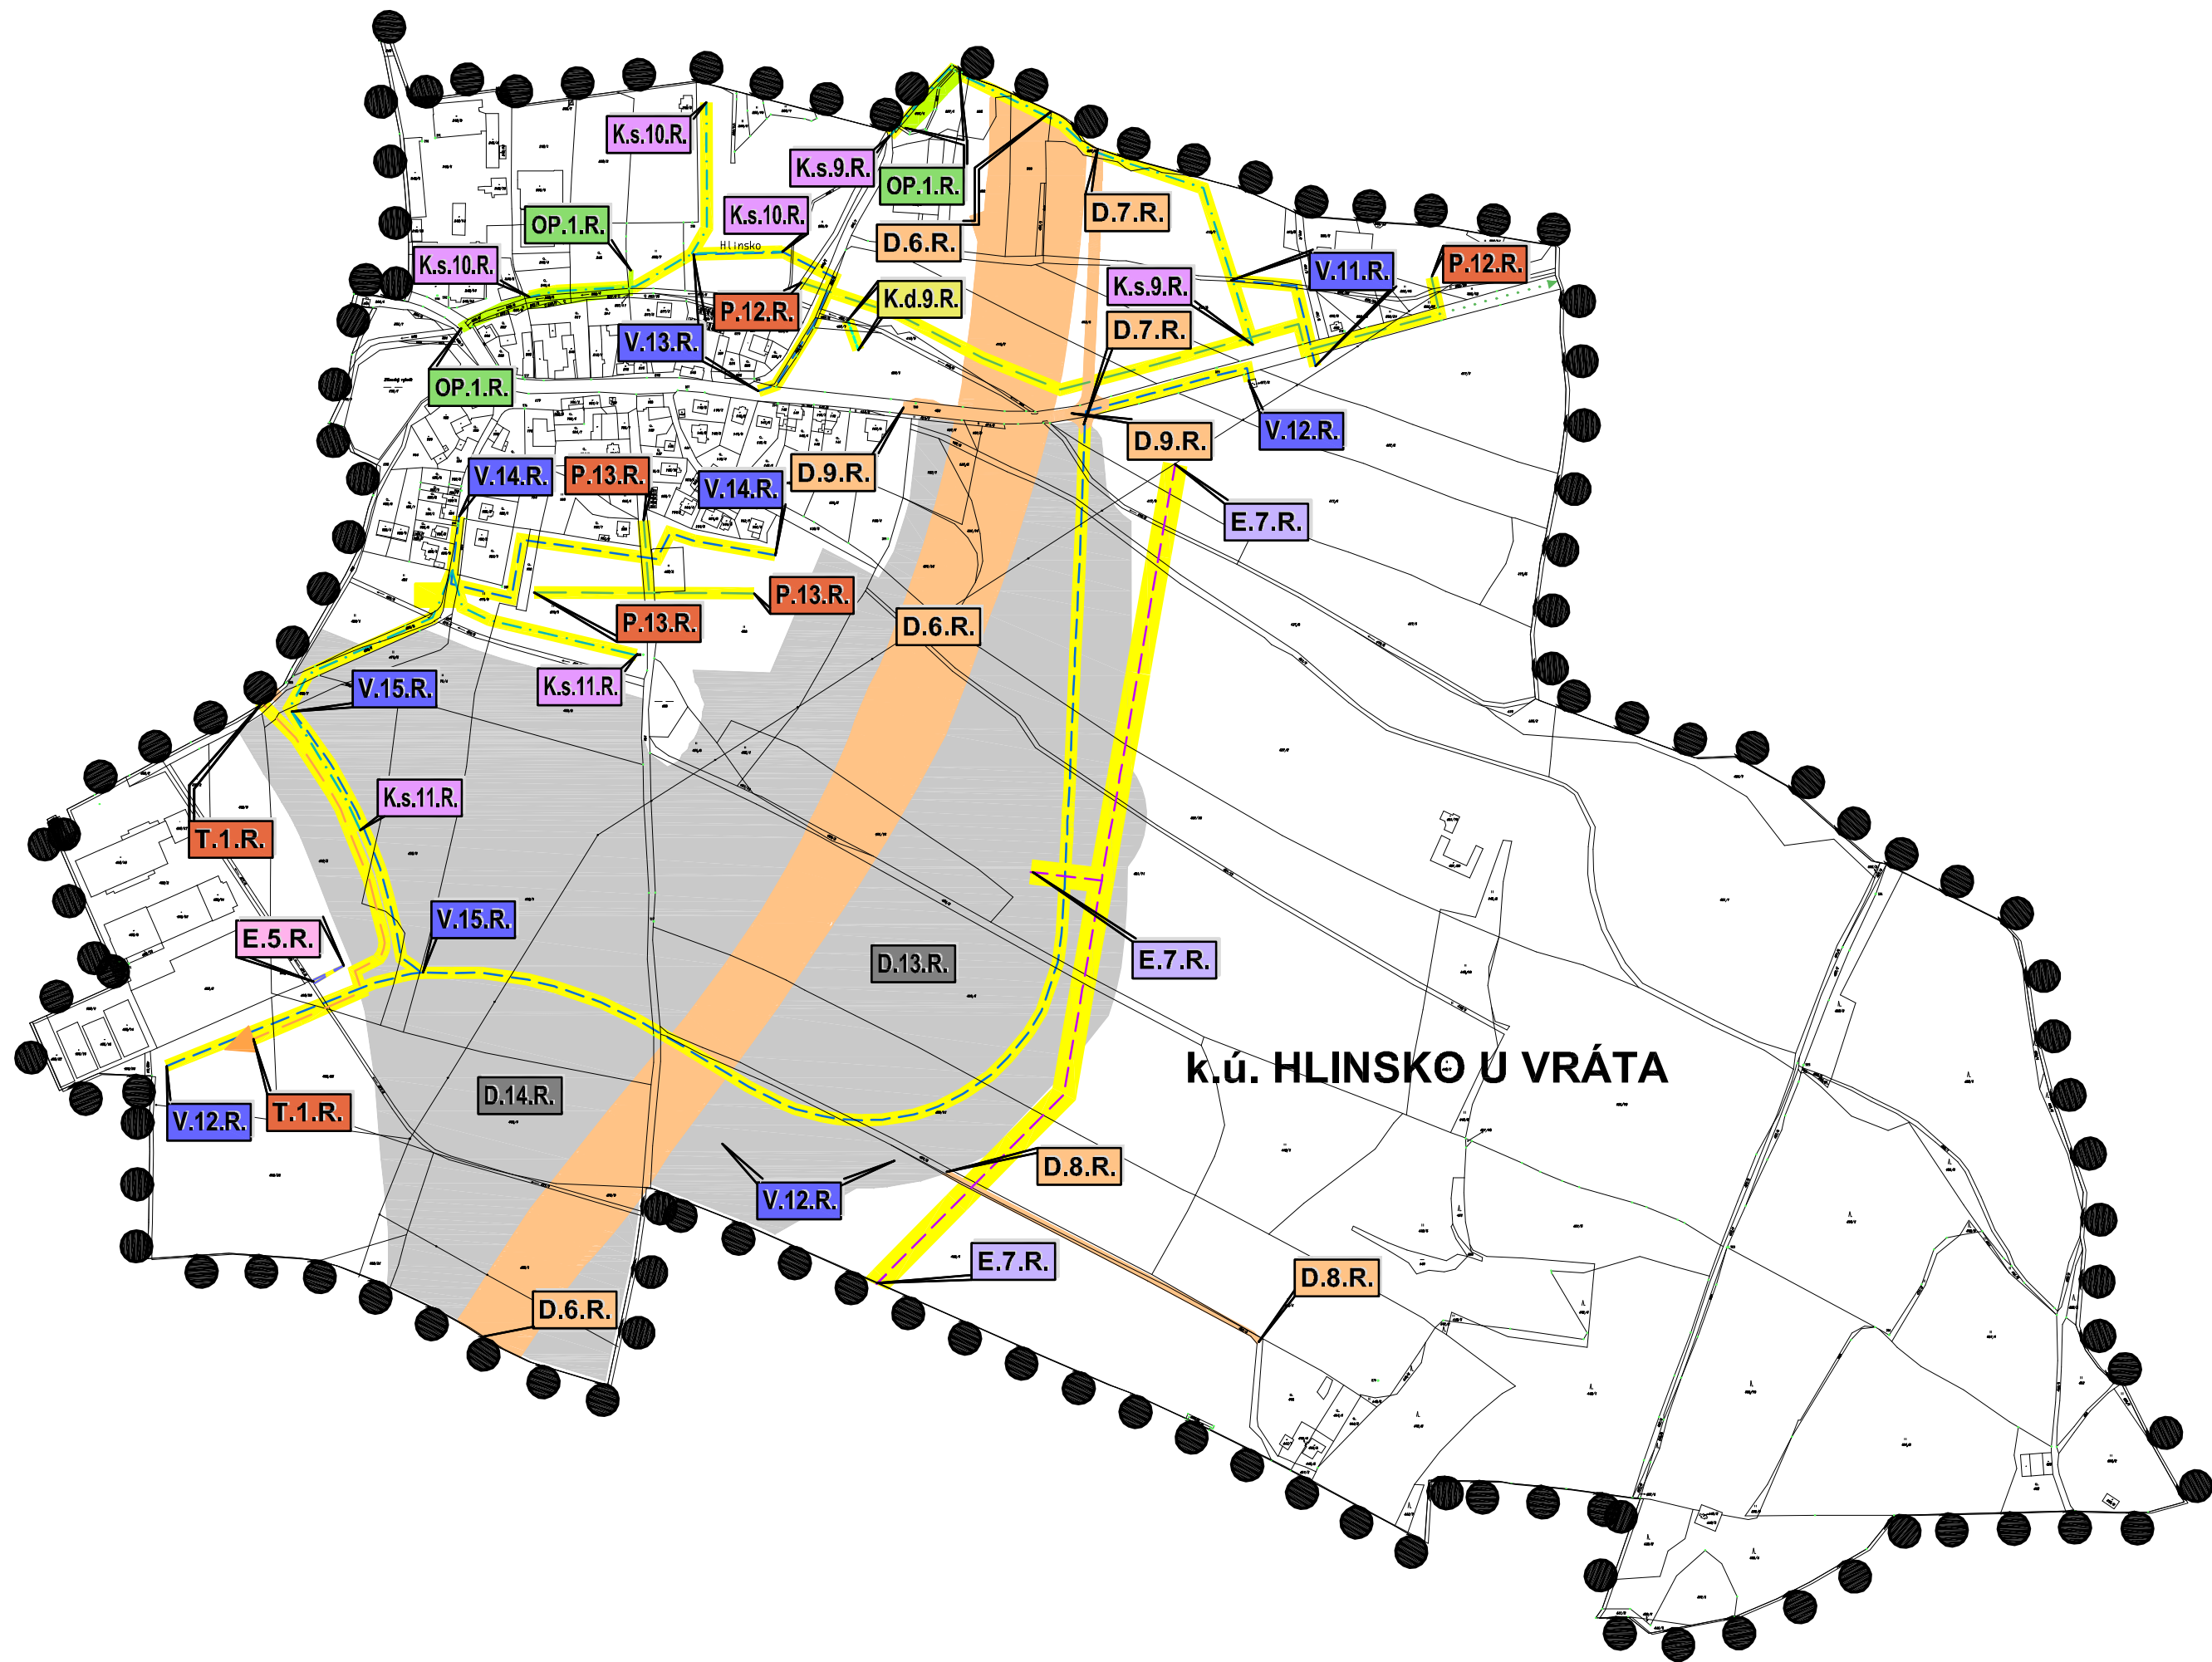

LEGENDA

HRANICE A ZNAČENÍ

- HRANICE ŘEŠENÉHO ÚZEMÍ
— HRANICE KATASTRÁLNÍHO ÚZEMÍ

OZNAČENÍ VEŘEJNĚ PROSPĚŠNÝCH STAVEB, OPATŘENÍ A ASANAČNÍCH ÚPRAV

- Orange** PLOCHY UMOŽŇUJÍCÍ UMÍSTĚNÍ OBJEKTŮ DOPRAVNÍ INFRASTRUKTURY
Yellow PLOCHY UMOŽŇUJÍCÍ UMÍSTĚNÍ SÍTÍ A OBJEKTŮ TECHNICKÉ INFRASTRUKTURY
Green PLOCHY VEŘEJNĚ PROSPĚŠNÝCH OPATŘENÍ
Grey PLOCHY PRO DOPRAVNÍ STAVBY SMÍŠENÉ

PLOCHY A KORIDORY PRO VPS V OBLASTI DOPRAVY, PRO KTERÉ LZE PRÁVA K POZEMKŮM A STAVBÁM VYVLASTNIT

PLOCHY PRO VPS V OBLASTI DOPRAVY

- D.1-4.R.** PLOCHY PRO NAVRŽENÉ PÁTERNÍ MÍSTNÍ KOMUNIKACE A ÚPRAVY STÁVAJÍCÍCH MÍSTNÍCH KOMUNIKACÍ DO HOMOGENNÍCH PARAMETRŮ - VE PROSPĚCH MĚSTA RUDOLFOVA
D.8-11.R. PLOCHY PRO NAVRŽENÉ PÁTERNÍ MÍSTNÍ KOMUNIKACE A ÚPRAVY STÁVAJÍCÍCH MÍSTNÍCH KOMUNIKACÍ DO HOMOGENNÍCH PARAMETRŮ - VE PROSPĚCH MĚSTA RUDOLFOVA
D.5.R. PLOCHA PŘELOŽKY SILNICE III/10577 - VE PROSPĚCH JIHOČESKÉHO KRAJE
D.6.R. PLOCHA PRO DÁLNICI D3, VČETNĚ DÁLNIČNÍCH KŘÍŽOVATEK A TĚLESA DÁLNICE - VE PROSPĚCH ČESKÉ REPUBLIKY
D.7.R. PLOCHA PŘELOŽKY SILNICE III/10341 - VE PROSPĚCH JIHOČESKÉHO KRAJE
D.12.R. PLOCHA PRO DOPRAVNÍ PLOCHY SMÍŠENÉ - KŘÍŽOVATKA II/634 x III/10577 - VE PROSPĚCH ČESKÉ REPUBLIKY
D.13-14.R. PLOCHA PRO DOPRAVNÍ PLOCHY SMÍŠENÉ, VČETNĚ DÁLNIČNÍCH KŘÍŽOVATEK A TĚLESA DÁLNICE - VE PROSPĚCH ČESKÉ REPUBLIKY

PLOCHY PRO VPO K OCHRANĚ PŘÍRODY - PRVKY ÚSES, PRO KTERÉ LZE PRÁVA K POZEMKŮM A STAVBÁM VYVLASTNIT

VEŘEJNĚ PROSPĚŠNÁ OPATŘENÍ K OCHRANĚ PŘÍRODY

- OP.1.R.** LBK1, LOKÁLNÍ BIOKORIDOR "HLINECKÝ RYBNÍK", k.ú. RUDOLFOV U Č.B., HLINSKO U VRÁTA, DL.210M - VE PROSPĚCH ČESKÉ REPUBLIKY
OP.2.R. PTOTIPOVODNĚ OPATŘENÍ - TERÉNNÍ PRŮHEH K ODVODU PŘÍVALOVÝCH DEŠŤ. VOD. DL.732M - VE PROSPĚCH MĚSTA RUDOLFOV
OP.3.R. PTOTIPOVODNĚ OPATŘENÍ - TERÉNNÍ PRŮHEH K ODVODU PŘÍVALOVÝCH DEŠŤ. VOD. DL.130M - VE PROSPĚCH MĚSTA RUDOLFOV
OP.4.R. PTOTIPOVODNĚ OPATŘENÍ - TERÉNNÍ PRŮHEH K ODVODU PŘÍVALOVÝCH DEŠŤ. VOD. 0,42ha - VE PROSPĚCH MĚSTA RUDOLFOV

ZÁZNAM O ÚČINNOSTECH:

- a. VYDÁVÁ:
ZASTUPITELSTVO MĚSTA RUDOLFOV

ČÍSLO JEDNACÍ:

DATUM VYDÁNÍ:

DATUM NABYTÍ ÚČINNOSTI ÚZEMNÍHO PLÁNU:

b. ÚŘEDNÍ OSOBA POŘIZOVATELE:
Ing. Luboš Lacina
FUNKCE:
Vedoucí odboru územního plánování a architektury
Magistrátu města České Budějovice

A + U DESIGN s.r.o. ARCHITEKTI BRŮHA & POLCAROVÁ PROJEKČNÍ A INŽENÝRSKÁ KANCELÁŘ, ÚSTŘEDNÍ, ČESKÉ BUDĚJOVICE I: 387436898 audeisign@audesign.cz		
VEDOUcí PROJEKTANT ING. ARCH. J. BRŮHA	ZODPOVĚDNÝ PROJEKTANT ING. ARCH. VL. FUČÍK	KRESLIL ING. VERONIKA PICKOVÁ
PORÍZOVATEL MAGISTRÁT MĚSTA ČESKÉ BUDĚJOVICE		
AKCE ÚZEMNÍ PLÁN RUDOLFOV Příloha č. 1 OOP		ČÍSLO VÝKRESU I.3.
VÝKRES STUPEŇ OOP	MĚŘITKO M 1:5 000	DATUM 09/2008
FORMAT 800x711mm	ČÍSLO ZAKÁZKY Z/031.4-07	