ODŮVODNĚNÍ ZMĚNY č. 4 ÚP RUDOLFOV

II. 2. VÝKRES ŠIRŠÍCH VZTAHŮ M 1: 25 000

Katastrální území: Rudolfov u Českých Budějovic

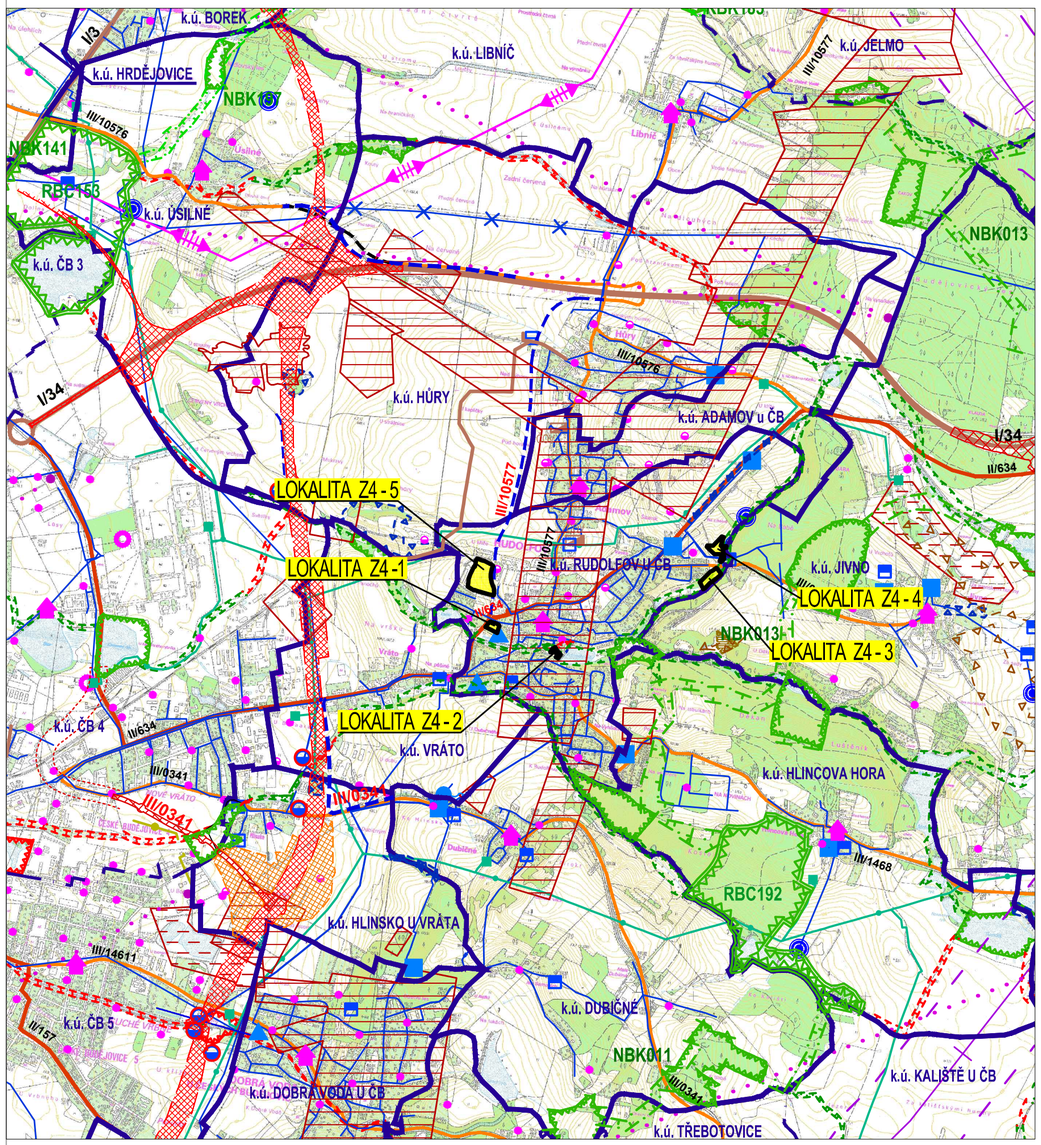

LEGENDA

HRANICE A ZNAČENÍ

- LOKALITA Z4 - 5 — ŘEŠENÉ ÚZEMÍ ZMĚNY č.4 ÚP VČETNĚ POPISU LOKALIT
- HRANICE SPRÁVNÍHO ÚZEMÍ OBCE
- k.ú. RUDOLFOV u ČB — HRANICE KATASTRÁLNÍHO ÚZEMÍ
- NEMOVITÁ KULTURNÍ PAMÁTKA
- PODDOLOVANÉ ÚZEMÍ VELKÉ
- DOBÝVACÍ PROSTOR - NETĚŽENÝ
- LOŽISKO NEROST. SUROVIN VÝHRADNÍ (VELKÉ)
- CHRÁNĚNÉ LOŽISKOVÉ ÚZEMÍ

ZÁSOBOVÁNÍ EL. ENERGIÍ, SPOJE

STAV	NÁVRH	
		VEDENÍ EL. ENERGIE VVN 400kV VČ. OP
		RADIORELÉOVÁ TRASA
		EL. ROZVODNA
		TRAFOSTANICE
		RADIOKOMUNIKAČNÍ OBJEKT

VODOHOSPODÁŘSKÉ ŘEŠENÍ

STAV	NÁVRH	
		HLAVNÍ VODOVODNÍ ŘAD
		HLAVNÍ VODOVODNÍ ŘAD KE ZRUŠENÍ
		HLAVNÍ KANALIZAČNÍ ŘAD
		VODOJEM
		ČERPACÍ STANICE VODY
ČOV		ČISTÍRNA ODPADNÍCH VOD
		PRAMEN VYUŽÍVANÝ K ODBĚRU VODY
		ZDROJ VODY - BEZ ROZLIŠENÍ
		RETENČNÍ NÁDRŽ U NAVRH. DÁLNICE D3

DOPRAVNÍ A TECH. INFRASTRUKTURA

STAV	NÁVRH	
		KORIDOR SILNIČNÍ DOPRAVY - DÁLNICE D3, DLE ÚPD
I/34		SILNICE I. TŘÍDY / KORIDOR SILNICE DLE ÚPD
II/634	II/634	SILNICE II. TŘÍDY
III/1468	III/0341	SILNICE III. TŘÍDY
		SILNICE III. TŘÍDY KE ZRUŠENÍ
		MÍSTNÍ KOMUNIKACE
		PLOCHY SMÍŠENÉ DOPRAVNÍ

ZÁSOBOVÁNÍ TEPLEM, PLYNEM

STAV	NÁVRH	
		VTL PLYNOVOD S BEZP. A OCHR. PÁSMEM
		REGULAČNÍ STANICE PLYNU
		PRODUKTOVOD S OCHRANNÝM PÁSMEM
		PAROVOD
		TEPLOVOD

ÚSES A OCHRANA ŽIVOTNÍHO PROSTŘEDÍ

STAV	NÁVRH	
		LOKÁLNÍ BIOCENTRUM
RBC192		REGIONÁLNÍ BIOCENTRUM
		LOKÁLNÍ BIOKORIDOR
RBK		REGIONÁLNÍ BIOKORIDOR
NBK013		NADREGIONÁLNÍ BIOKORIDOR
		VÝZNAMNÝ KRAJINNÝ PRVEK

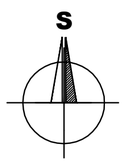

ZÁZNAM O ÚČINNOSTI:

a.	VYDÁVAJÍCÍ SPRÁVNÍ ORGÁN: ZASTUPITELSTVO MĚSTA RUDOLFOV
b.	DATUM NABYTÍ ÚČINNOSTI: 23. 5. 2022
c.	OPRÁVNĚNÁ ÚŘEDNÍ OSOBA POŘIZOVATELE: jméno a příjmení: Ing. Libuše Pfauserová FUNKCE: oprávněná úřední osoba pořizovatele PODPIS: jméno a příjmení: Vít Kavalír FUNKCE: starosta Města Rudolfov PODPIS: Otisk úředního razítka pořizovatele:

BRŮHA A KRAMPERA, ARCHITEKTI, spol. s r.o.
PROJEKČNÍ A INŽENÝRSKÁ KANCELÁŘ, VODNÍ 12/42, 370 06 Č.BUDĚJOVICE 5 tel:387 425 213 info@bkarchitekti.cz

VEDOUCÍ PROJEKTANT	ZODPOVĚDNÝ PROJEKTANT	KRESLIL
ING. ARCH. J. BRŮHA	ING. ARCH. J. BRŮHA	ING. VERONIKA PICKOVÁ
	ING. VERONIKA PICKOVÁ	

POŘIZOVATEL: MÚ RUDOLFOV, OPRÁVNĚNÁ ÚŘEDNÍ OSOBA: ING. LIBUŠE PFAUSEROVÁ

AKCE

Změna č. 4 ÚP RUDOLFOV
k. ú. Rudolfov u Č. Budějovic

ČÍSLO VÝKRESU: II.2.

ČÍSLO PARÉ:

VÝKRES	II.2. VÝKRES ŠIRŠÍCH VZTAHŮ		
STUPEŇ	OOP	MĚŘÍTKO 1:25 000	DATUM 05/2022
FORMÁT	4xA4	ČÍSLO ZAKÁZKY 17–036.4	