

ÚZEMNÍ PLÁN RUDOLFOV

II. ODŮVODNĚNÍ ÚZEMNÍHO PLÁNU

II.1. KOORDINAČNÍ VÝKRES

ÚPLNÉ ZNĚNÍ ÚP RUDOLFOV VE ZNĚNÍ ZMĚN č. 2, 3 a 4

TECHNICKÁ INFRASTRUKTURA

STAV	NÁVRH	
		PLOCHY TECHNICKÉ INFRASTRUKTURY - KORIDOR PRO DÁLKOVÝ VODOVOD (TL.V.)
		VODOVODNÍ ŘAD
		VODOJEM
		PODZEMNÍ ZDROJ PITNÉ VODY
		ČERPAČÍ STANICE VODOVODU
		MÍSTO VYPOUŠTĚNÍ VODY
		HLAVNÍ KANALIZAČNÍ SBĚRAČ
		KANALIZACE SPLAŠKOVÁ
		KANALIZACE DEŠŤOVÁ
		KANALIZACE JEDNOTNÁ
		ČERPAČÍ STANICE KANALIZACE
		ČISTÍRNA ODPADNÍCH VOD
		PROTIPOVODŇOVÉ OPATŘENÍ
		VTL PLYNOVOD VČ. BEZPEČNOST. A OCHR. PÁSKA
		VTL PLYNOVOD S BEZPEČNOSTNÍM PÁSKEM KE ZRUŠENÍ
		STL PLYNOVOD VČ. OCHRANNÉHO PÁSKA
		STL PLYNOVOD - MOŽNÉ ROZŠÍŘENÍ
		REGULAČNÍ STANICE PLYNU KE ZRUŠENÍ
		TEPLOVOD VČ. O.P.
		VEDENÍ EL. ENERGIE VN 22kV VČ. O.P.
		VEDENÍ EL. ENERGIE VN 22kV KE ZRUŠENÍ
		VEDENÍ EL. ENERGIE VN 22kV KABELOVÉ
		DÁLKOVÝ OPTICKÝ KABEL
		DISTRIBUČNÍ TRAFOSTANICE
		VOJENSKÝ SDĚLOVACÍ KABEL

ŘEŠENÍ CIVILNÍ OCHRANY

STAV	NÁVRH	
		POŽÁRNÍ NÁDRŽE A MÍSTO ODBĚRU VODY K HAŠENÍ POŽÁRŮ
		VODOVODNÍ ŘADY S POŽÁRNÍMI HYDRANTY

ÚSES, OCHRANA PŘÍRODY

STAV	NÁVRH	
		LOKÁLNÍ BIOKORIDOR
		LOKÁLNÍ BIOCENTRUM
		INTERAKČNÍ PRVEK
		VÝZNAMNÝ KRAJINNÝ PRVEK

LIMITY VYUŽITÍ ÚZEMÍ

	OCHRANNÉ PÁSKO LESA
	OCHRANNÉ PÁSKO HRBITOVA
	OCHRANNÁ PÁSKA KOMUNIKACÍ
	HLUKOVÁ IZOFONA
	OCHRANNÉ PÁSKO VZLETOVÝCH A PŘÍBLIŽOVACÍCH PROSTORŮ LETIŠTĚ
	NEMOVITÁ KULTURNÍ PAMÁTKA
	ARCHEOLOGICKÉ NALEZIŠTĚ (I.TYP/II.TYP)
	OCHRANNÉ PÁSKO VODNÍHO ZDROJE - BEZ ROZLIŠENÍ
	OCHRANNÉ PÁSKO VODNÍHO ZDROJE - I. STUPNĚ
	OCHRANNÉ PÁSKO VODNÍHO ZDROJE - II.A. - VNITŘNÍ
	OCHRANNÉ PÁSKO VODNÍHO ZDROJE - II.B. - VNĚJŠÍ
	PODDOLOVANÉ ÚZEMÍ VELKÉ
	VODOVODNÍ ŘAD VČ. O.P.
	VODOJEM VČ. O.P.
	PODZEMNÍ ZDROJ PITNÉ VODY VČ. O.P.
	ČERPAČÍ STANICE VODOVODU VČ. O.P.
	ČERPAČÍ STANICE KANALIZACE VČ. O.P.
	ČOV VČ. O.P.
	VTL PLYNOVOD VČ. BEZPEČNOST. A OCHR. PÁSKA
	STL PLYNOVOD VČ. OCHRANNÉHO PÁSKA
	TEPLOVOD VČ. O.P.
	VEDENÍ EL. ENERGIE VN 22kV VČ. O.P.
	VEDENÍ EL. ENERGIE VN 22kV KABELOVÉ
	VEDENÍ EL. ENERGIE VN 22kV KABELOVÉ VČ. O.P.
	DÁLKOVÝ OPTICKÝ KABEL VČ. O.P.
	DISTRIBUČNÍ TRAFOSTANICE VČ. O.P.
	VOJENSKÝ SDĚLOVACÍ KABEL VČ. O.P.
	LOKÁLNÍ BIOKORIDOR
	LOKÁLNÍ BIOCENTRUM
	INTERAKČNÍ PRVEK
	VÝZNAMNÝ KRAJINNÝ PRVEK
	AKTIVNÍ ZÓNA ZÁPLAVOVÉHO ÚZEMÍ
	ZÁPLAVOVÉ ÚZEMÍ S PERIODICITOU 100 LET
	ÚZEMÍ OHROŽENÁ ZVLÁŠTNÍMI POVODNĚMI

POZNÁMKA:
- ARCHEOLOGICKÉ NALEZIŠTĚ III. TYPU NA CELÉM SPRÁVNÍM ÚZEMÍ (VYJMA PLOCH ZNAČENÝCH JAKO I. a II. TYP)
- CELÉ SPRÁVNÍ ÚZEMÍ OBCE JE SITUOVÁNO V OCHR. PÁSKU RADIOLOKAČNÍHO ZAŘÍZENÍ MINISTERSTVA OBRANY
- CELÉ SPRÁVNÍ ÚZEMÍ JE ZÁJMOMOVÝM ÚZEMÍM MINISTERSTVA OBRANY
Z HLEDISKA POVOLOVÁNÍ VYJEMOVANÝCH DRUHŮ STAVEB

k.ú. HŮRY

k.ú. ADAMOV U ČB

k.ú. HŮRY

k.ú. JIVNO

k.ú. HLINCOVÁ HORA


k.ú. VRÁTO

k.ú. DUBIČNÉ

k.ú. HLINSKO U VRÁTA

k.ú. ČESKÉ BUDĚJOVICE 5

k.ú. DOBRÁ VODA U ČB

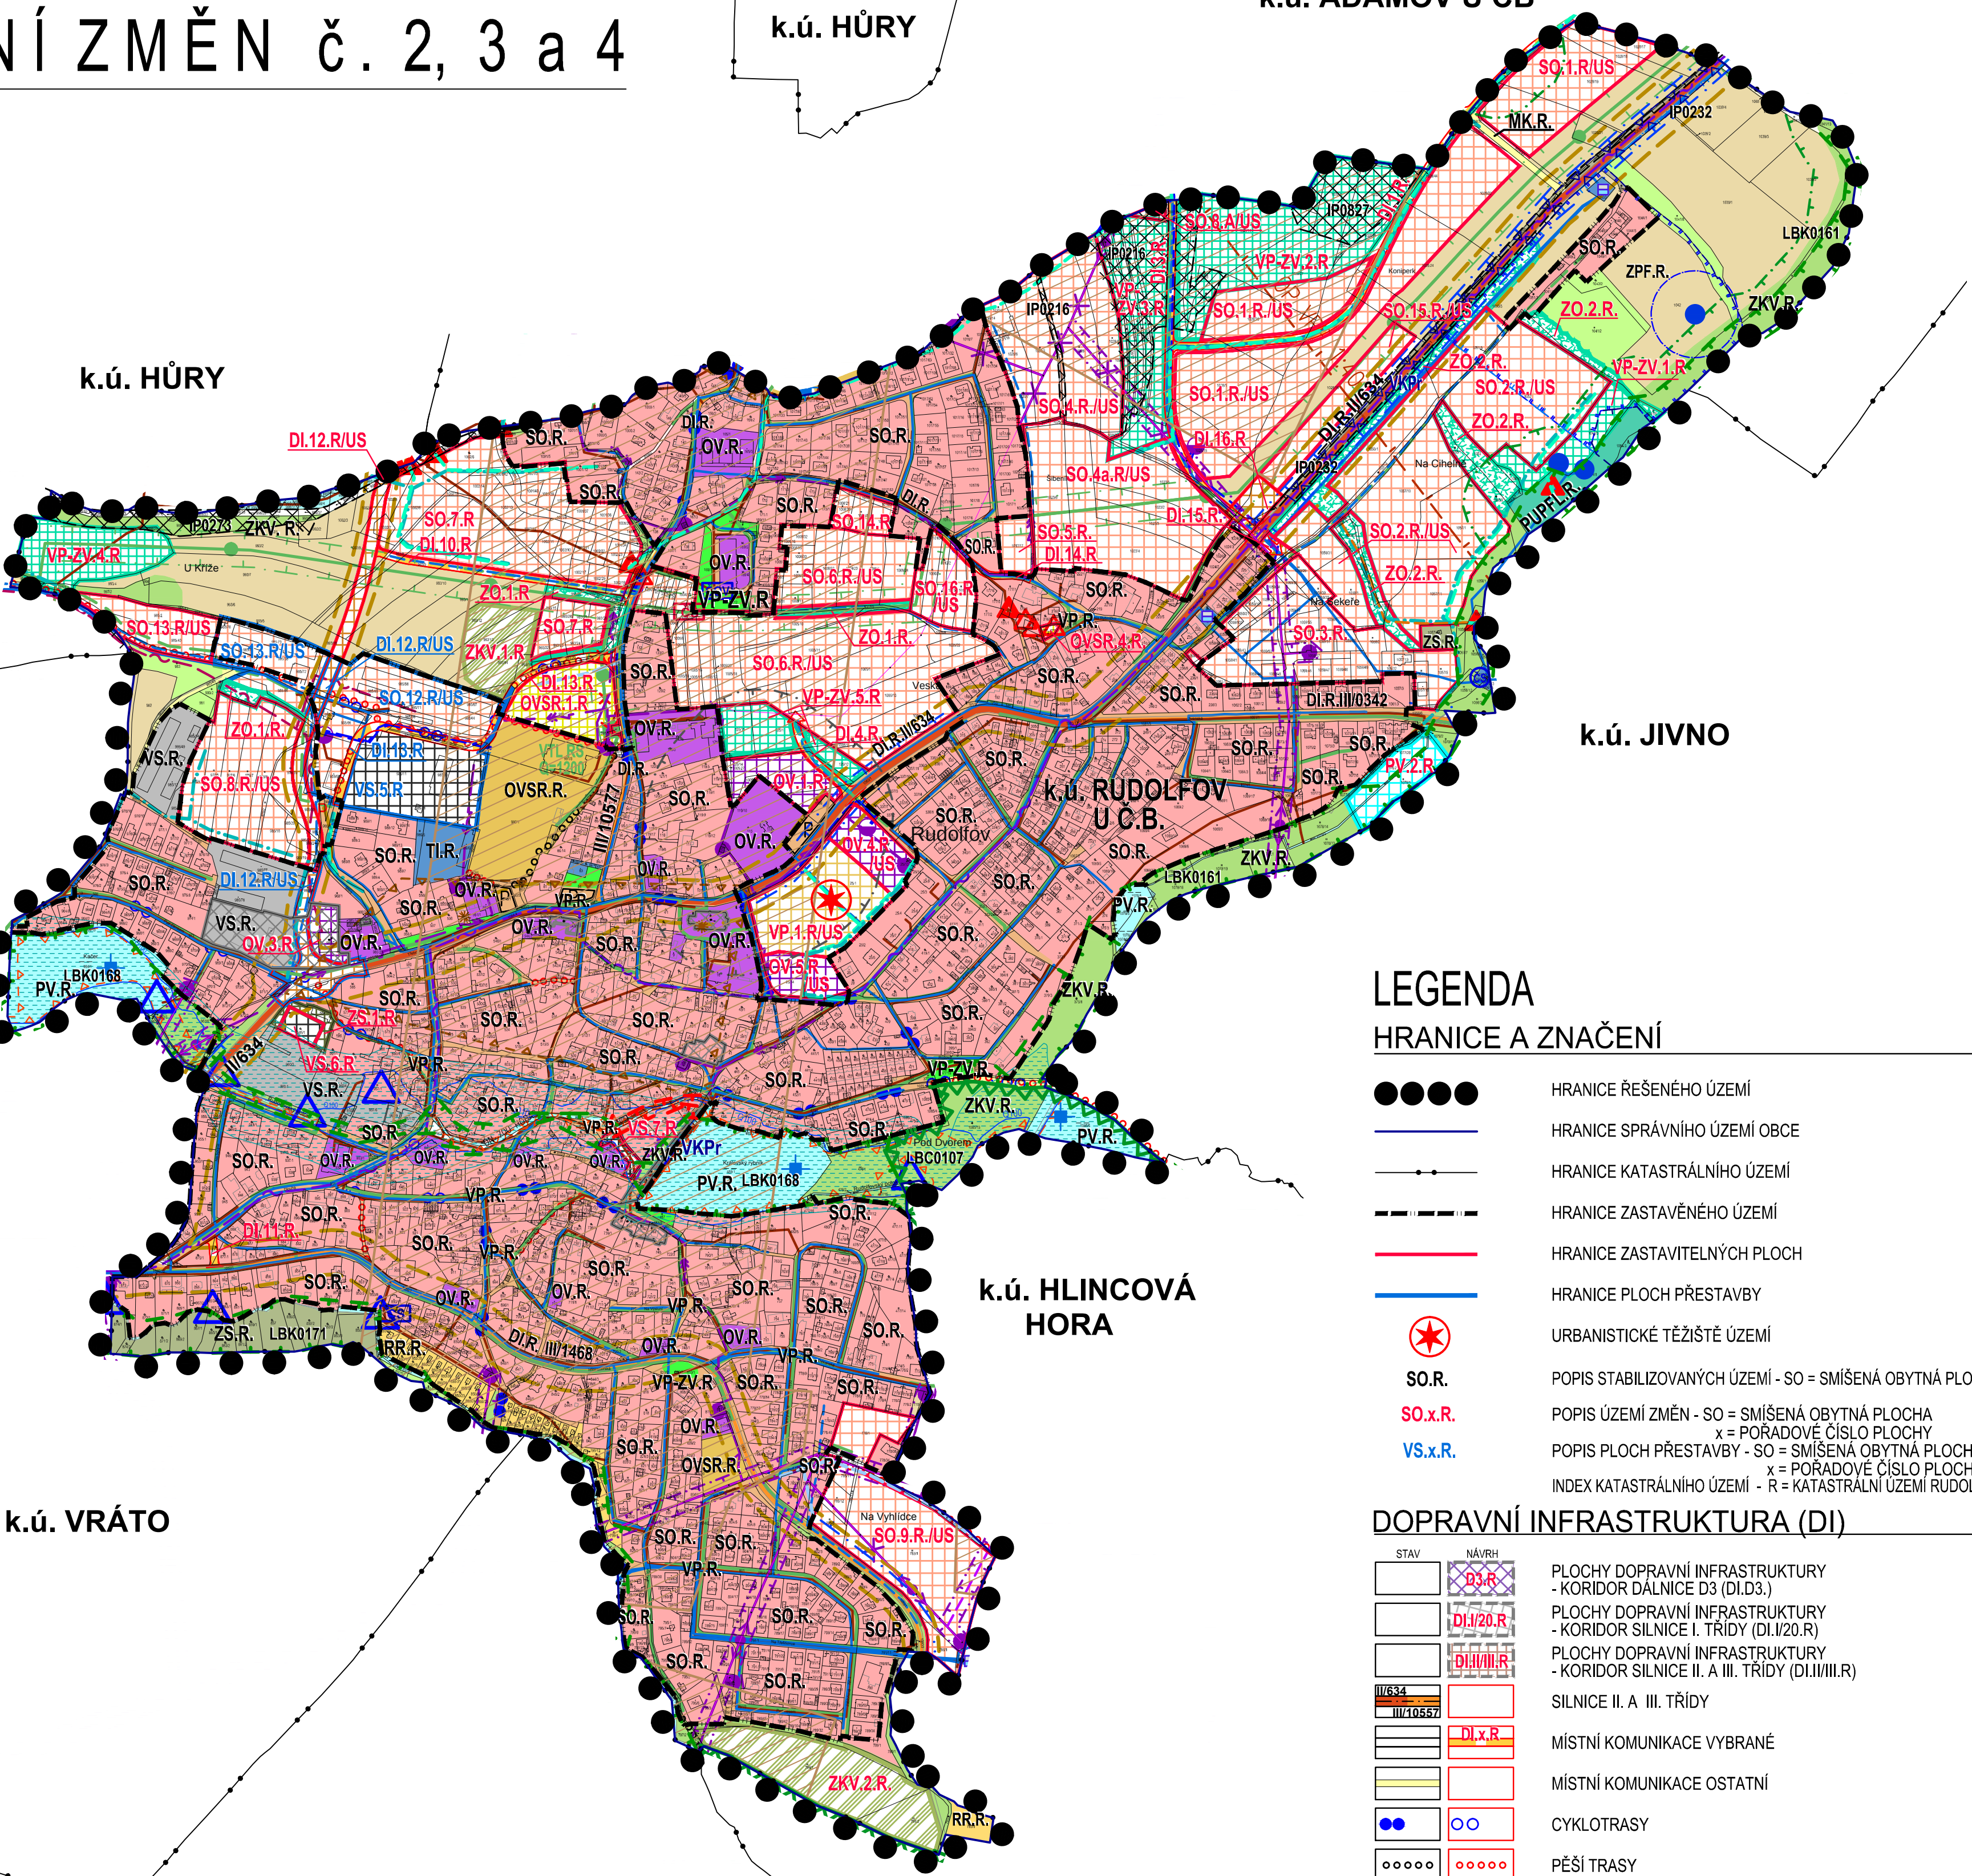

LEGENDA

HRANICE A ZNAČENÍ

	HRANICE ŘEŠENÉHO ÚZEMÍ
	HRANICE SPRÁVNÍHO ÚZEMÍ OBCE
	HRANICE KATASTRÁLNÍHO ÚZEMÍ
	HRANICE ZASTAVĚNÉHO ÚZEMÍ
	HRANICE ZASTAVITELNÝCH PLOCH
	HRANICE PLOCH PŘESTAVBY
	URBANISTICKÉ TĚŽIŠTĚ ÚZEMÍ
	POPIS STABILIZOVANÝCH ÚZEMÍ - SO = SMÍŠENÁ OBYTNÁ PLOCHA
	POPIS ÚZEMÍ ZMĚN - SO = SMÍŠENÁ OBYTNÁ PLOCHA
	x = PORADOVÉ ČÍSLO PLOCHY
	POPIS PLOCH PŘESTAVBY - SO = SMÍŠENÁ OBYTNÁ PLOCHA
	x = PORADOVÉ ČÍSLO PLOCHY
	R = KATASTRÁLNÍ ÚZEMÍ RUDOLFOV

DOPRAVNÍ INFRASTRUKTURA (DI)


STAV	NÁVRH	
		PLOCHY DOPRAVNÍ INFRASTRUKTURY - KORIDOR DÁLNIČNÍ D3 (DLD3.)
		PLOCHY DOPRAVNÍ INFRASTRUKTURY - KORIDOR SILNIČNÍ I. TŘÍDY (DI.I/20.R)
		PLOCHY DOPRAVNÍ INFRASTRUKTURY - KORIDOR SILNIČNÍ II. A III. TŘÍDY (DI.III/10.R)
		SILNICE II. A III. TŘÍDY
		MÍSTNÍ KOMUNIKACE VYBRANÉ
		MÍSTNÍ KOMUNIKACE OSTATNÍ
		CYKLOTRASY
		PĚŠÍ TRASY
		VJEZDY
		PARKOVIŠTĚ

ZÁZNAM O ÚČINNOSTI:

SPRÁVNÍ ORGÁN, KTERÝ POSLEDNÍ ZMĚNU VYDAL: ZASTUPITELSTVO MĚSTA RUDOLFOV	
PORADOVÉ ČÍSLO ZMĚNY ÚP:	DATUM NABYTÍ ÚČINNOSTI:
ZMĚNA č. 1	-
ZMĚNA č. 2	02.05.2013
ZMĚNA č. 3	26.01.2021
ZMĚNA č. 4	23.05.2022
OPRAVNĚNÁ ÚŘEDNÍ OSOBA POŘIZOVATELE: jméno a příjmení: Ing. Libuše Pfauserová	
FUNKCE: oprávněná úřední osoba pořizovatele	
PODPIS: jméno a příjmení: Vít Kavalír	
FUNKCE: starosta Města Rudolfov	
PODPIS: Otisk úředního razítka pořizovatele:	

PLOCHY S ROZDÍLNÝM ZPŮSOBEM VYUŽITÍ

STABILIZOVANÉ PLOCHY	PLOCHY ZMĚN	
		PLOCHY SMÍŠENÉ OBYTNÉ (SO.)
		PLOCHY OBČANSKÉHO VYBAVENÍ (OV.)
		PLOCHY OBČANSKÉHO VYBAVENÍ SPORTOVNĚ REKREAČNÍHO (OVSR.)
		PLOCHY REKREACE RODINNÉ (RR.)
		PLOCHY VÝROBY A SKLADOVÁNÍ (VS.)
		PLOCHY SMÍŠENÉ VÝROBNÍ (SVK.)
		PLOCHY VEŘEJNÝCH PROSTRANSTVÍ (VP.)
		PLOCHY TECHNICKÉ INFRASTRUKTURY (TI.)
		PLOCHY TECHNICKÉ INFRASTRUKTURY - KORIDOR PRO DÁLKOVÝ VODOVOD (TL.V.)
		PLOCHY DOPRAVNÍ INFRASTRUKTURY - SMÍŠENÉ (SD.)
		PLOCHY DOPRAVNÍ INFRASTRUKTURY - KORIDOR DÁLNIČNÍ D3 (DLD3.)
		PLOCHY DOPRAVNÍ INFRASTRUKTURY - KORIDOR SILNIČNÍ I. TŘÍDY (DI.I/20.R)
		PLOCHY DOPRAVNÍ INFRASTRUKTURY - SILNICE II. A III. TŘÍDY (DI.IX.R, DI.III/10.R)
		PLOCHY LESNÍ (PUPFL.)
		PLOCHY ZEMĚDĚLSKÉ (ORNÁ PŮDA, TTP, ZAHRADY) (ZPF.)
		PLOCHY SMÍŠENÉ NEZASTAVĚNÉHO ÚZEMÍ (NS.)
		PLOCHY VODNÍ A VODOHOSPODÁŘSKÉ (PV.)
		PLOCHY VEŘEJNÝCH PROSTRANSTVÍ - ZELENĚ VEŘEJNÁ (VP-ZV.)
		PLOCHY ZELENĚ OSTATNÍ (ZO.)
		PLOCHY ZELENĚ SOUKROMÉ (ZS.)
		PLOCHY ZELENĚ KRAJINNÉ VŠEOBECNÉ (ZKV.)

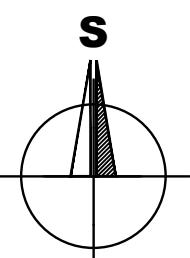

BRŮHA A KRAMPERA, ARCHITEKTİ, SPOI. S R.O. PROJEKČNÍ A INŽENYRSKÁ KANCELÁŘ, VODNÍ 12/42, 370 06 ČBUDĚJOVICE, IČO: 2537425213, info@bkrarchitekti.cz			
VEDOUcí PROJEKTANT	ZODPOVĚDNÝ PROJEKTANT	KRESLIL	
ING. ARCH. J. BRŮHA	ING. ARCH. J. BRŮHA	ING. VERONIKA PICKOVÁ	
PORIZOVATEL	MŮ RUDOLFOV, OPRAVNĚNÁ ÚŘEDNÍ OSOBA: ING. L. PFAUSEROVÁ		
AKCE	ÚZEMNÍ PLÁN RUDOLFOV ÚPLNÉ ZNĚNÍ ÚP VE ZNĚNÍ ZMĚN č. 2, 3 a 4	ČÍSLO VÝKRESU 001	
VÝKRES II.1	KOORDINAČNÍ VÝKRES		
STUPĚN ÚPLNÉ ZNĚNÍ	MĚRÍTKO 1:5 000	DATUM	05/2022
FORMAT 10x44	ČÍSLO ZAKÁZKY 17-036.5		